

woj. mazowieckie
 powiat : wyszkowski
 gm. Somianka
**obręb: SOMIANKA PARCELE
 dz. 133**

skala 1:500
 sekcja 2718-1911

Mapa do celów projektowych

Gleba pochodzenia mineralnego
 w granicach zakreślonych kolorem żółtym

Wykonał: geodeta uprawniony
Artur Borowy



GEODETA UPRAWNIONY
 zaśw. GGK nr 16165
 mgr inż. Artur Borowy
 07-300 OSTRÓW MAZ. 004 Księżyca 33
 tel. 502532780

STAROSTA WYSZKOWSKI
 POWIATOWY OŚRODEK DOKUMENTACJI GEODEZYJNEJ I KARTOGRAFICZNEJ
 Wznowienie oznaczonego linijką dokonano
 1:500 mapy zasadniczej. Dokumenty z pomiaru uzupełniającego
 przyjęto do zasobu powiatowego w dniu 2008-01-31
 Karta sędziowska pod nr 1718-30513/2008
 Niniejsza mapa może służyć do celów projektowych
 Projektowane obiekty budowlane wymagające pozwolenia na
 budowę podlegają wycenieniu i inwentaryzacji powyższej przez
 jednostki uprawnione do wykonania powyższych czynności
 Wyszków 2008-01-31
 (miejscowość i data) (imię i nazwisko geodety)

B

C

- SUW - projektowany budynek
- AP - projektowany kontener na agregat prądowoczy
- OP - projektowany osadnik popłuczyn
- SW1, SW1A, SW2 - studnie głębinowe
- ZW - projektowane zbiornik wyrównawczy
- ZBC - zbiornik szczelny bezodpływowy
- ZBF - zbiornik szczelny bezodpływowy
- S1, S2 - studzienka WAVIN 315
- projektowane kolektory wody
- projektowane kolektory kanalizacji
- projektowane przewody elektryczne
- projektowane ogrodzenie
- ✱✱ - obiekty do likwidacji

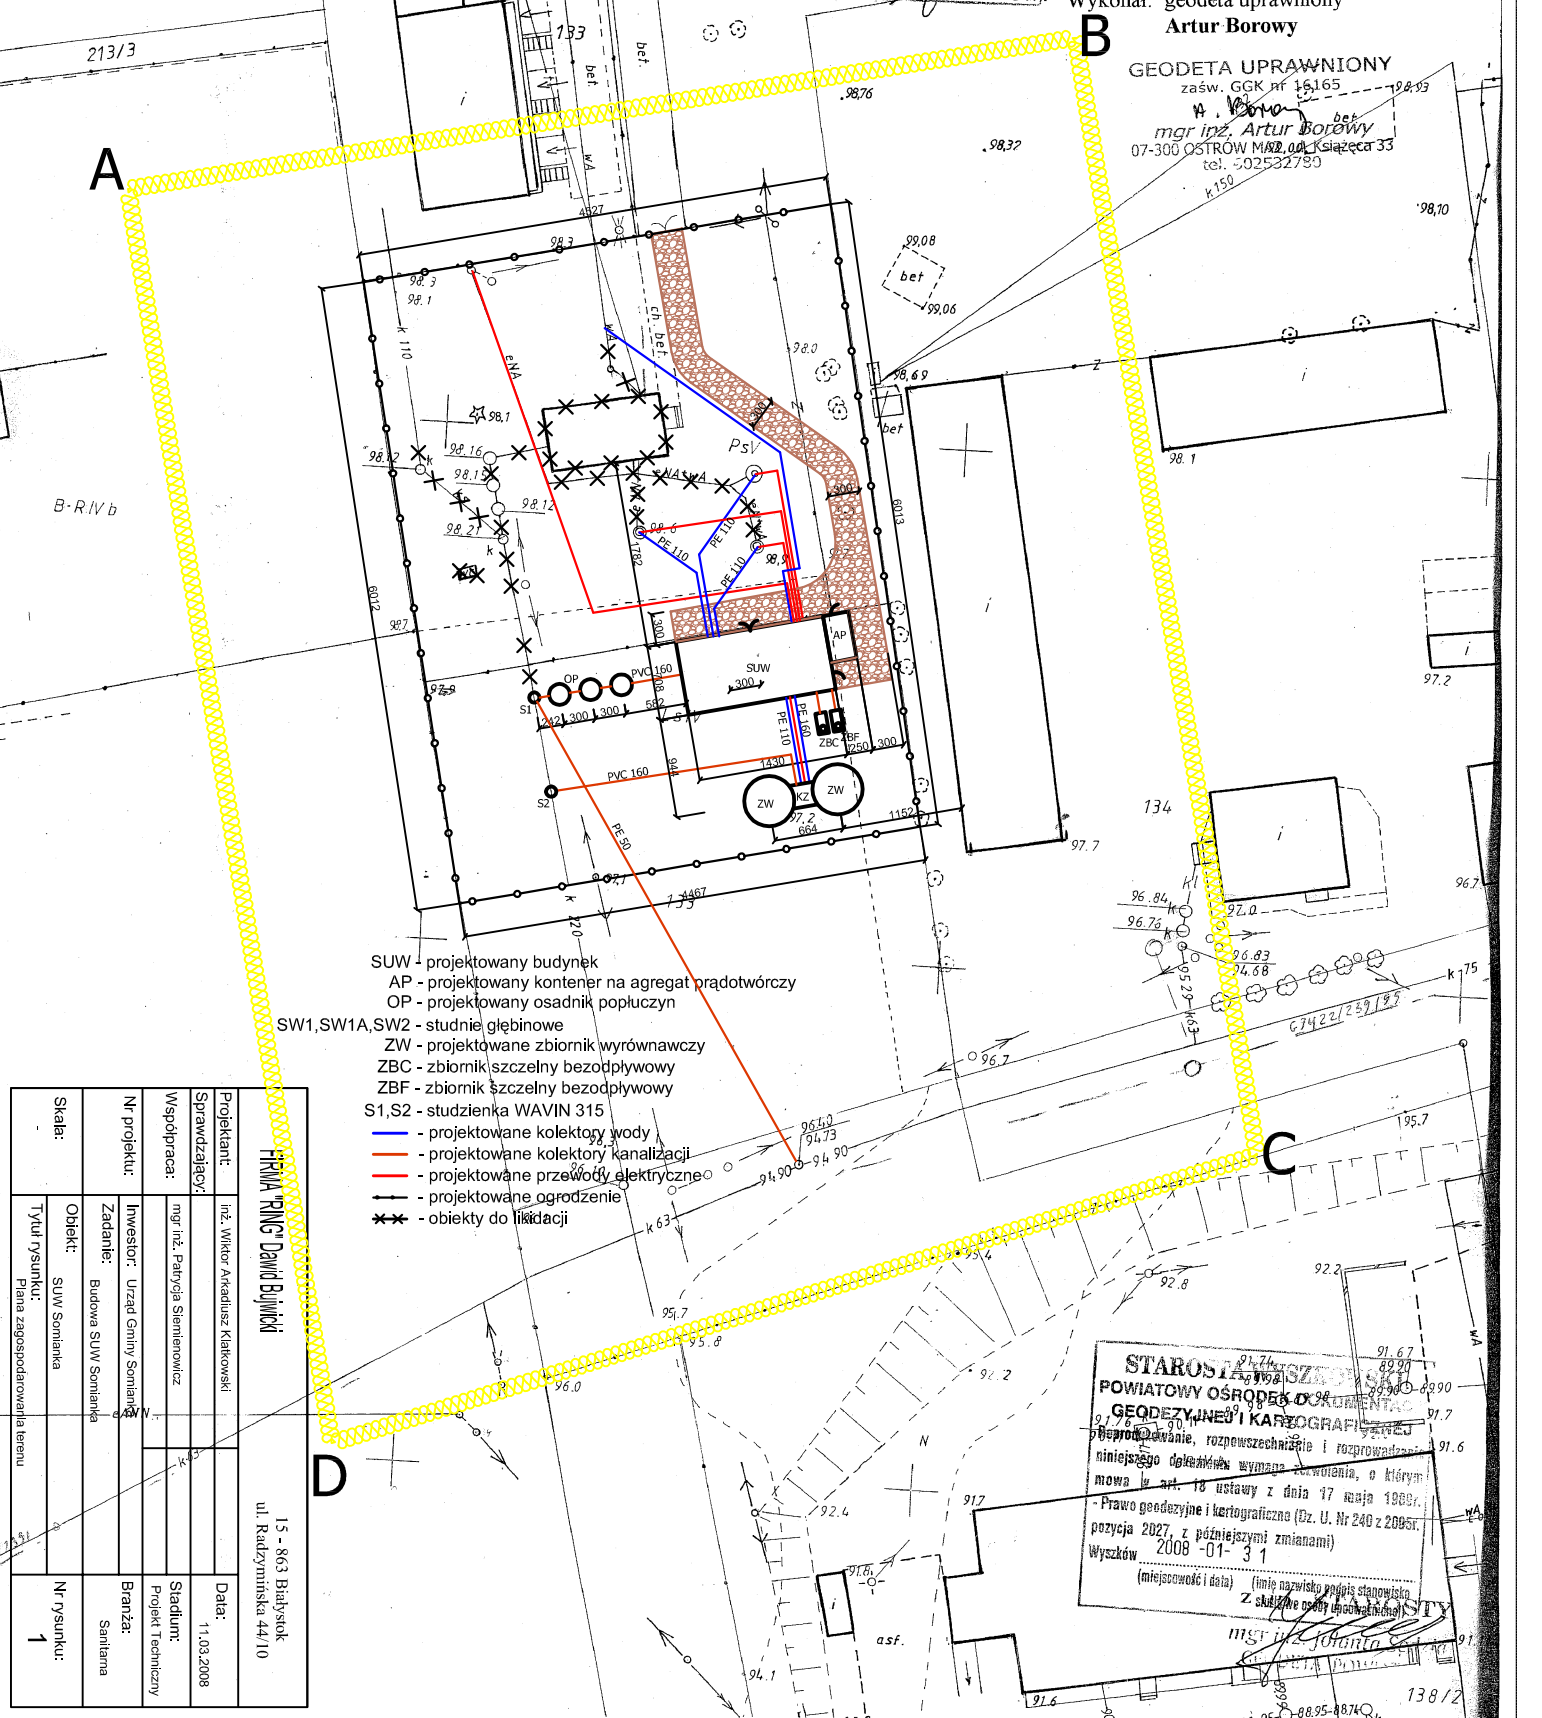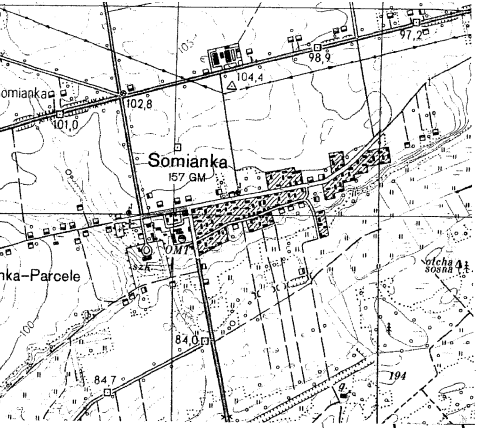

Skalar:		15 - 863 Białystok ul. Kadziymińska 44/10	
Projektant:		inż. Wiktor Arkadiusz Karkowski	
Sprawdzający:		mgr inż. Patrycja Steniewicz	
Współpraca:		mgr inż. Patrycja Steniewicz	
Nr projektu:		Inwestor: Urząd Gminy Somianka	
Zadanie:		Budowa SUW Somianka	
Objekt:		SUW Somianka	
Typ rysunku:		Plana zagospodarowania terenu	
Data:		11.03.2008	
Stadium:		Projekt Techniczny	
Branża:		Sanitarna	
Nr rysunku:		1	

STAROSTA WYSZKOWSKI
 POWIATOWY OŚRODEK DOKUMENTACJI
 GEODEZYJNEJ I KARTOGRAFICZNEJ
 Wznowienie oznaczonego linijką dokonano
 niniejszego dokumentu w celu
 mowa w art. 18 ustawy z dnia 17 maja 1988r.
 - Prawo geodezyjne i kartograficzne (Dz. U. Nr 240 z 2005r.
 pozycja 2027, z późniejszymi zmianami)
 Wyszków 2008-01-31
 (miejscowość i data) (imię i nazwisko geodety)