


MAPA DO CELOW PROJEKTOWYCH	
Skala: 1:500	
Nazwa miejscowości	
Podział katastralny	
Opis ewidencyjny	
Wzrost obiektu	
Numer gniazda	
Data opracowania mapy	
Stronność gniazda, lata itp. przedmiotem aktywności	
Wzrost obiektu, wytrzymałość, stan techniczny	
Opis ewidencyjny, plan sytuacyjny, plan zagospodarowania terenu, cotygodniowy i wjazdowy	
USLUGI GEODEZYJNE	
Nazwa usługi	
Opis usługi	
Wzrost obiektu	
Numer gniazda	
Data opracowania mapy	
Stronność gniazda, lata itp. przedmiotem aktywności	
Wzrost obiektu, wytrzymałość, stan techniczny	
Opis ewidencyjny, plan sytuacyjny, plan zagospodarowania terenu, cotygodniowy i wjazdowy	
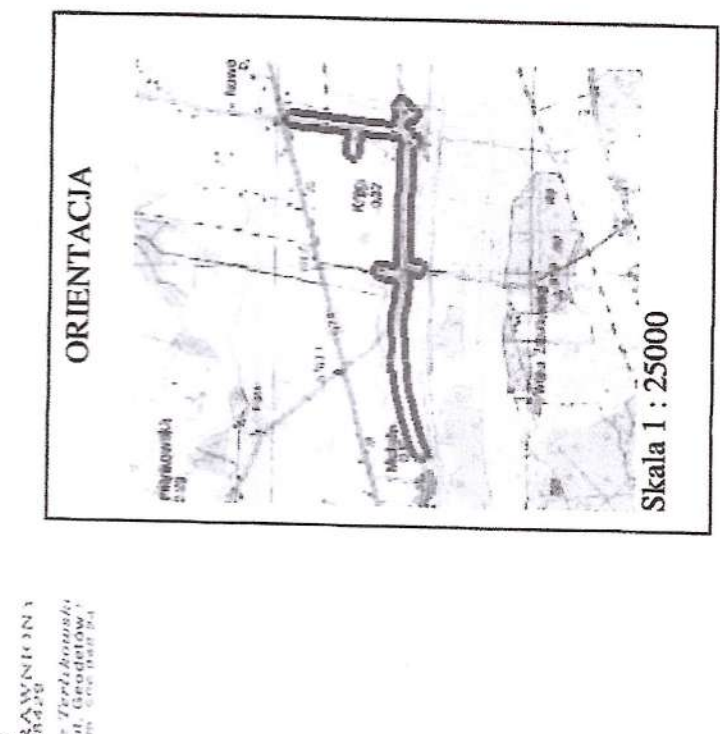

Elektronizacja mapy
Terlikowski
ski
Data: 2023.10.16
10:42:32 +02'00'

Urząd Adm.

Omówienie:
Załącznik nr 2 do projektu planu zagospodarowania terenu i planu sytuacyjnego.
Lokalizacja celi planowania

Wskazania:
Załącznik nr 2 do projektu planu zagospodarowania terenu i planu sytuacyjnego.
Lokalizacja celi planowania

Wskazania:
Załącznik nr 2 do projektu planu zagospodarowania terenu i planu sytuacyjnego.
Lokalizacja celi planowania

VOIT GROUP SOMBA
Województwo lubuskie
ul. Pionierów 15
12-500 Żary

VOIT
Austrijska Akademia

RODZIMY LUBUSKI
Krajowa Sieć Komunikacji, na adresach nr 465, 466, 467, 1000.

Elektronizacja mapy
Terlikowski
ski
Data: 2023.10.16
10:42:32 +02'00'