

PL 6220.10.2021



**PCWO ENERGY PROJEKT SP. Z O.O.**

ul. Św. Leonarda 9, 25-311 Kielce  
tel. +48 41 277 11 11  
adres do korespondencji:  
ul. Św. Leonarda 7, 25-311 Kielce

Kielce 25 marca 2021 r.

Urząd Gminy w Somiance

**WPLYNĘŁO**

2021-03-29

Ilość zał. .... Podpis .....

**Wójt Gminy Somianka  
Somianka-Parcele 16B  
07-203 Somianka**

**WNIOSEK**

**O WYDANIE DECYZJI O ŚRODOWISKOWYCH UWARUNKOWANIACH**

dla przedsięwzięcia pn.:

„BUDOWA FARMY FOTOWOLTAICZNEJ ZLOKALIZOWANEJ NA DZIAŁCE  
NR 108 W MIEJSCOWOŚCI WOLA MYSTKOWSKA, GMINA SOMIANKA”

, które zgodnie z § 3 ust. 1 pkt 54 lit. a) rozporządzenia Rady Ministrów z dnia 10 września 2019 r. w sprawie przedsięwzięć mogących znacząco oddziaływać na środowisko, kwalifikuje się do przedsięwzięć mogących ~~zawsze~~/potencjalnie<sup>1</sup> znacząco oddziaływać na środowisko. Decyzja o środowiskowych uwarunkowaniach będzie niezbędna do uzyskania decyzji o warunkach zabudowy<sup>2</sup>.

Małgorzata Gil

.....Prezes Zarządu.....  
/podpis wnioskodawcy/

**Załączniki:**




PCWO ENERGY PROJEKT Sp. z o.o.  
adres do korespondencji:  
ul. Świętego Leonarda 7, 25-311 Kielce

e-mail: biuro@pcwoenergy.pl  
tel.: 797 971 086  
www.pcwoenergy.pl



1:5000

0027 206 Myszkowsko 143506.2 Sominianb

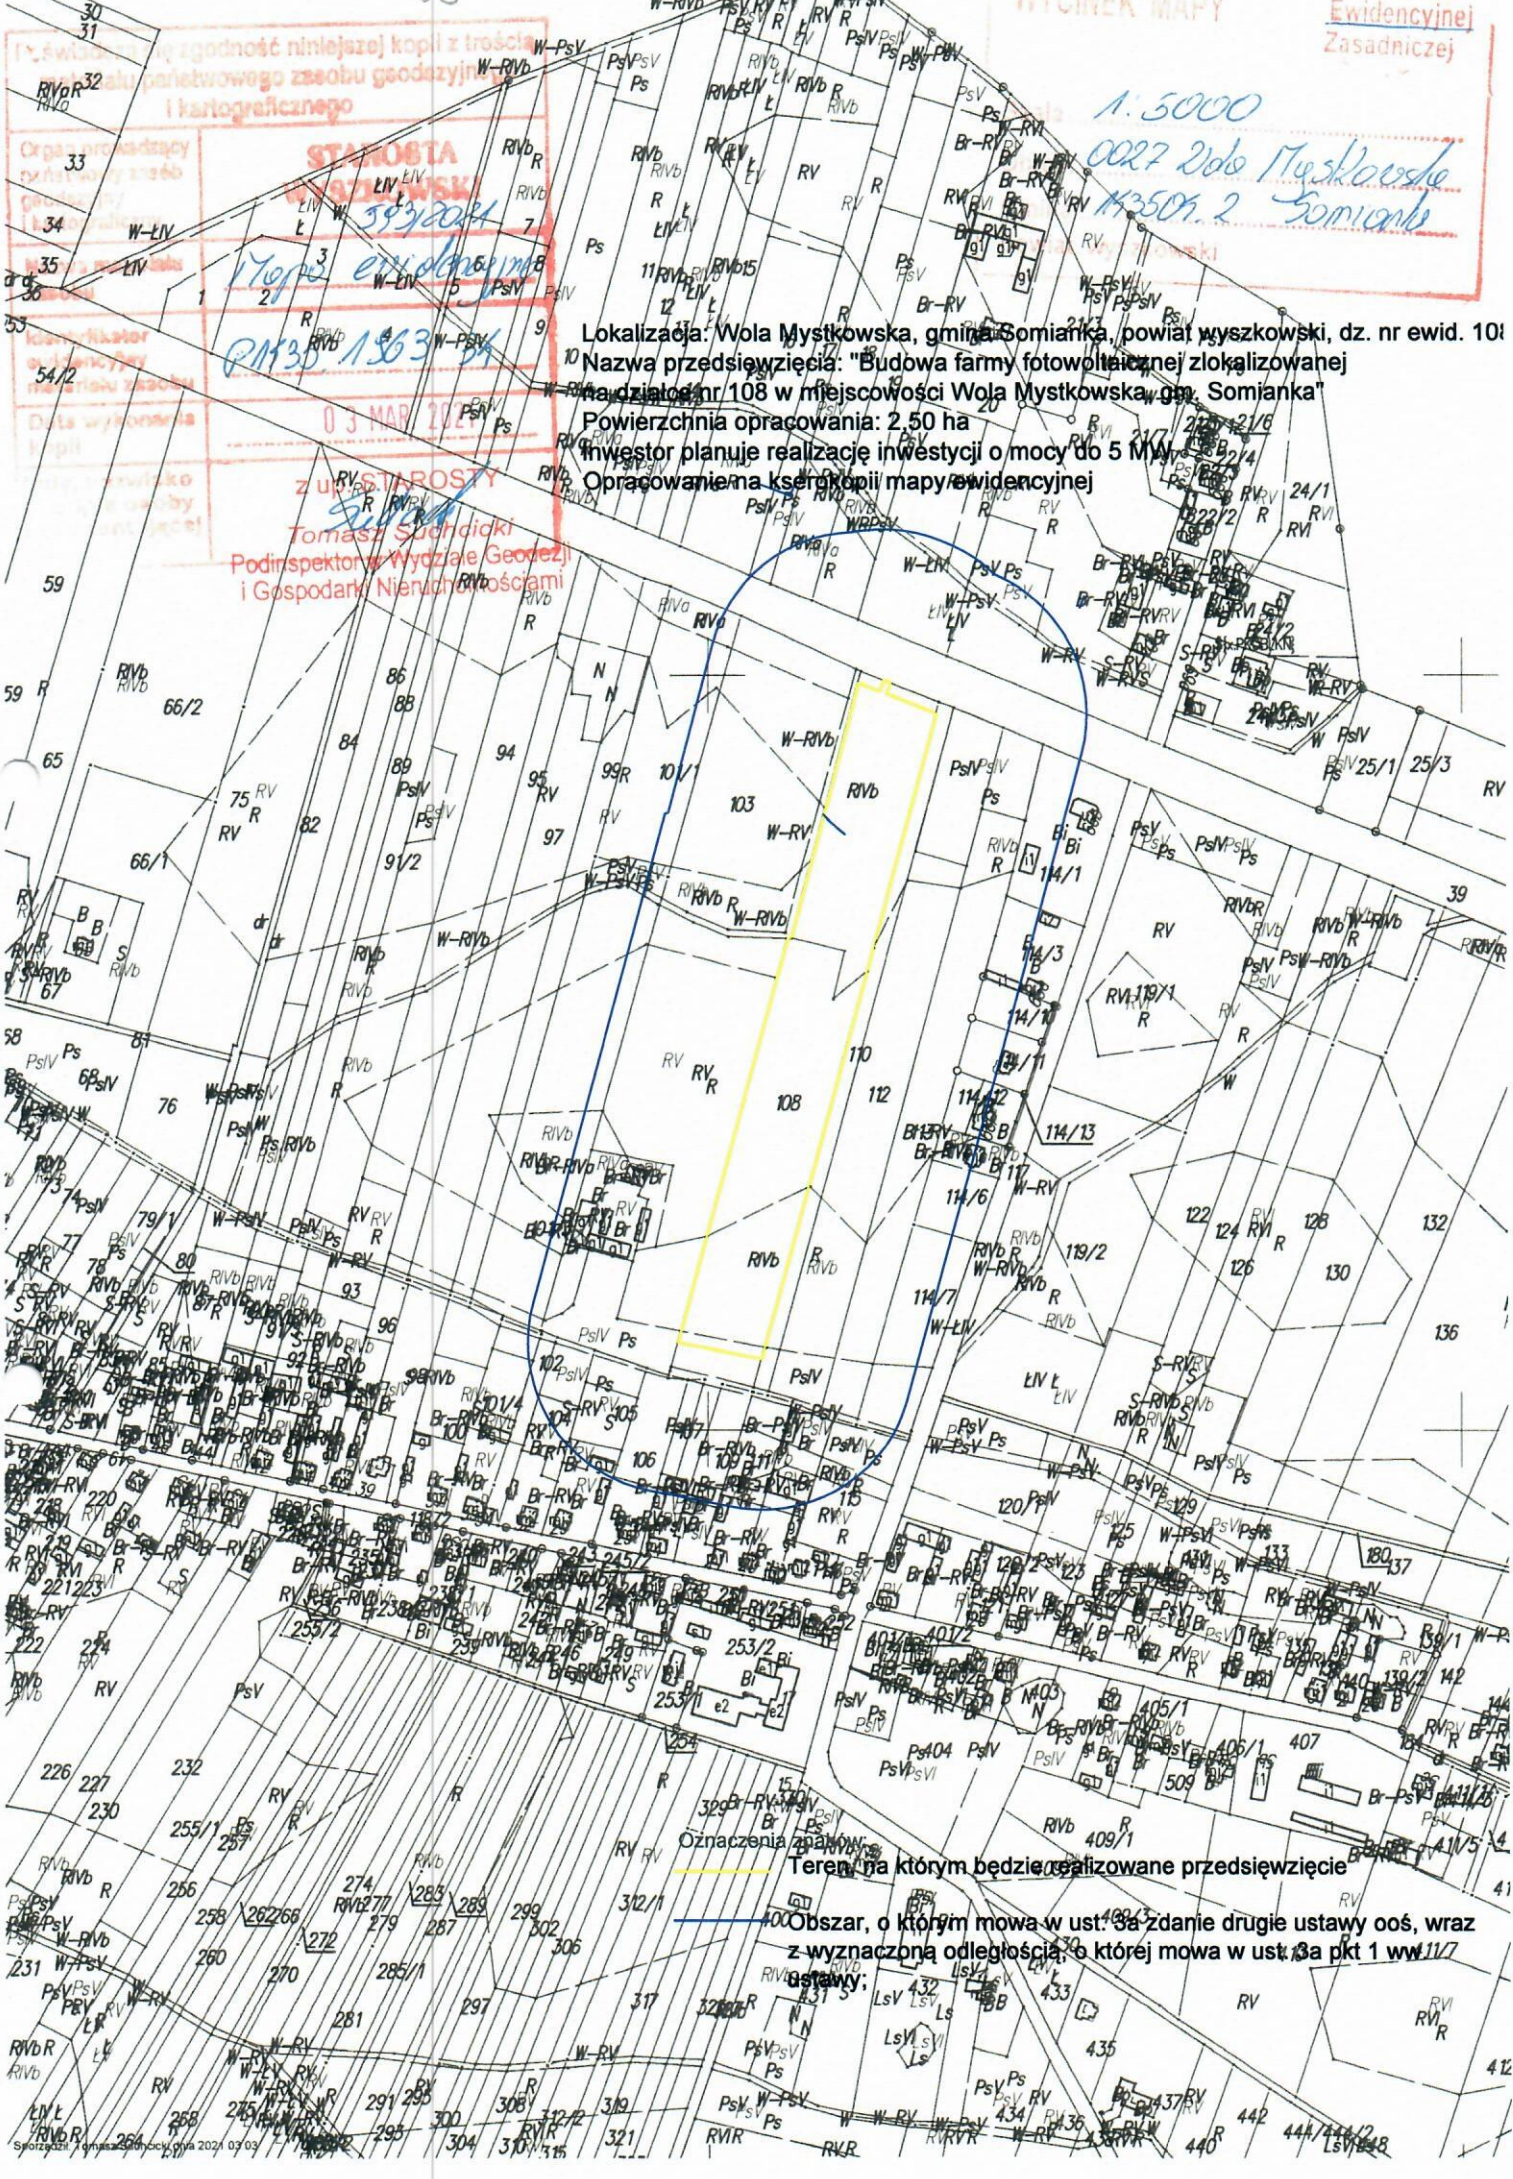

Lokalizacja: Wola Mystkowska, gmina Sominianka, powiat wyszkowski, dz. nr ewid. 101

Nazwa przedsięwzięcia: "Budowa farmy fotowoltaicznej zlokalizowanej na działkach nr 108 w miejscowości Wola Mystkowska, gm. Sominianka"

Powierzchnia opracowania: 2,50 ha

Inwestor planuje realizację inwestycji o mocy do 5 MW

Opracowanie na kserokopii mapy ewidencyjnej

z urzędu STARSZY Tomasz Suchdicki Podinspektor w Wydziale Geodezji i Gospodarki Nieruchomościami

Oznaczenia znaków:

— Teren, na którym będzie realizowane przedsięwzięcie

— Obszar, o którym mowa w ust. 3a zdanie drugie ustawy o oś, wraz z wyznaczoną odległością, o której mowa w ust. 3a pkt 1 ww. ustawy;