


Podświadczam, że niniejszy dokument został opracowany w wyniku prac geodezyjnych i kartograficznych, których rezultaty zawiera opartą technicznie pozytywnie zweryfikowany. Jednocześnie informuję, że jestem świadomy odpowiedzialności karnej za złożenie fałszywego oświadczenia.

Konfiguracja ogłoszenia prac geodezyjnych	GG.6640.2047.2023
Organ sędziwy geodezyjny, który otrzymał ogłoszenie	Starosta włoszowski
Wykonawca prac geodezyjnych	Usługi Geodezyjne Grzegorz Terlikowski
Nr oraz data sporządzenia dokumentu zawierającego wyniki pozytywnej weryfikacji	GG.6640.2047.2023_1 13.10.2023
Imię i nazwisko oraz nr uprawnień zawodowych kierownika prac	Grzegorz Terlikowski Nr uprawnień 18429

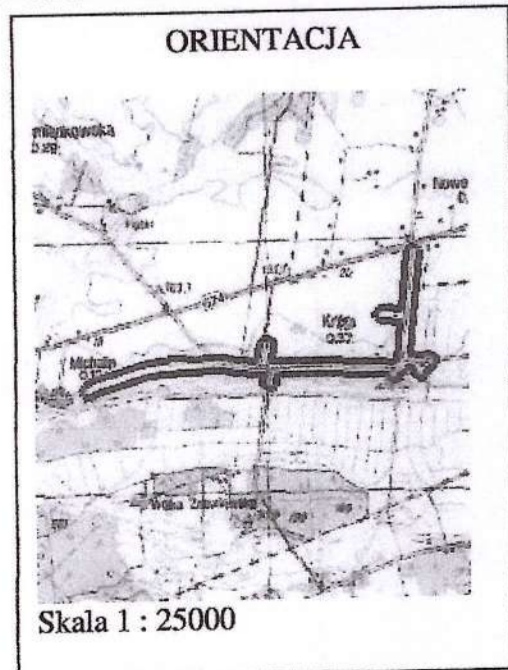

MAPA DO CELÓW PROJEKTOWYCH	
SKALA 1:500	
Oznaczenie kancelaryjne zgłoszenia pracy geodezyjnej	GG.6640.2047.2023
Nazwa miejscowości	Michalin dz 143 i inne Krepiel dz 463, 478/1 i inne
Jednostka ewidencyjna	Identyfikator nazwa 143504_2 Somianka
Obszr ewidencyjna	Identyfikator nazwa 143504_2.0009 Krepiel Michalin
Nazwa układu współrzędnych	protokólnych płaskich układu wysokości PL-EVRP2007-NH 143504_2.0009 143502_2.0009
Numer goda mapy	7.167.24.11.47, ...-4.3 7.161.24.15.1.2, ...-2.1, ...-2.3, ...-4.1, ...-3.1, ...-3.2 7.167.22.20.3.1, ...-3.3, ...-3.2, ...-4.1, ...-4.2, ...-2.4
Data opracowania mapy	28.08.2023
Oznaczenie granic obszaru, który był przedmiotem aktualizacji	
Oznaczenie informacji o skutkach gruntowych mających wpływ na zagospodarowanie gruntów zlokalizowanych w granicach projektowanej inwestycji	Nie badano
Oznaczenie i symbol konturu użytku gruntowego, który nie jest ujawniony w bazie danych ewidencji gruntów i budynków	brak
Dołączność punktów granicznych zawała na projektowanie budynków w odległości mniejszej lub równej 4 m od granicy działki ewidencyjnej bądź innych obiektów budowlanych w odległości mniejszej lub równej 3 m od granicy działki ewidencyjnej, zgodnie z art. 31 Rozporządzenia Ministra Rolnictwa z dnia 18.08.2020 roku w sprawie standardów technicznych .../	
Arkusz	5
USŁUGI GEODEZYJNE Grzegorz Terlikowski 07-410 Ostrowa, ul. Górczowska 8 NIP 788-103-40-00 REGON 142632127 KSM. GCD 042 24*	
Nazwa/imię i nazwisko wykonawcy imprints Imię i nazwisko, nr uprawnień oraz podpis godny umieszczenia, który opracował mapę	


Rodzaj inwestycji: budowa sieci kanalizacyjnej, na działkach nr 463, 465/5, 465/11, 405, 411/1, 412/1, 465/3, 475/1, 1007/24, 462/1, 1007/22, 1007/20, 1007/18, 1007/16, 902/1, 901/1, 459/1, 458/1, 451/1, 450/1, 449/1, 448/1, 446/2, 445/1, 444/1, 443/1, 442/1, 441/1, 439/1, 438/1, 437/1, 436/5, 436/3, 435/1, 419/5, 419/3, 371/1, 370/1, 370/2, 371/2, 369/1, 140/4/3, 364/1, 363/1, 361/2, 359/2, 357/2, 356/1, 308/1, 355/1, 354/2, 352/1, 351/4, 350/1, 349/1, 348/1, 347/1, 346/2, 344/1, 343/1, 342/1, 341/1, 340/3, 336/7, 338/3, 339/3, 524, 523, 522, 520/1, 519, 1405, 516, 515, 514, 513, 512, 511, 510/1, 509/1, 508/1, 507/1, 506/1, 505/1, 504/1, 503/1, 502/1, 501/1, 500/1, 332/6, 331/6, 330/1, 328/1, 326/1, 324/1, 322/1, 499/1, 498/1, 497/1, 496/1, 495/1, 494/1, 493/1, 492/1, 489/2, 487/2, 486/1, 485/1, 484/1, 483/1, 482/1, 481/1, 480/1, 479/1, 478/1, 476/1 położonych w obrębie Krepiel oraz na działkach nr 268/1, 145, 267/1, 264/1, 262/1, 260/1, 258/1, 256/1, 254/5, 254/3, 252/1, 250/1, 248/1, 246/1, 244/1, 242/1, 240/5, 240/3, 238/1, 236/1, 234/1, 128/1, 127/1, 231/1, 126/1, 125/5, 125/3, 125/2, 125/1, 124/1, 222, 123/1, 122/3, 266/1, 220/1, 217/1, 121/1, 120/1 położonych w obrębie Michalin, gmina Somianka

Decyzja nr
o ustaleniu lokalizacji
inwestycji celu publicznego
z dnia

Załącznik graficzny nr 5 do
decyzji o ustaleniu
lokalizacji celu publicznego

Oznaczenie:
[Symbol] linia rozgraniczająca teren inwestycji

Decyzję przygotował:
mgr inż. Paweł Góra - posiadający dyplom ukończenia
studiów wyższych w zakresie gospodarki przestrzennej

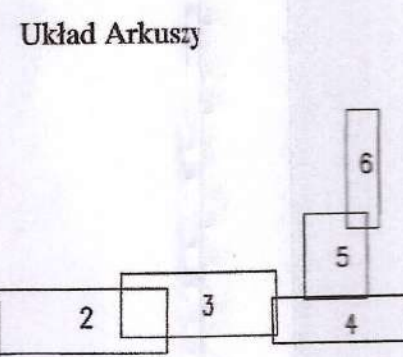

Grzegorz Terlikowski
Elektronicznie podpisany przez
Grzegorz Terlikowski
Data: 2023.10.16
10:41:34 +02'00'

WÓJT GMINY SOMIANKA
Niniejsze stanowi załącznik do decyzji nr 01.6.193.1.2023 z dnia 2023-04-15
WÓJT Andrzej Żołtyński