


Oznaczenia:

-       - znaki ewakuacyjne
-  - gaśnica
-  - hydrant
-  - instrukcja ppoż
-  - przeciwpożarowy wyłącznik prądu
-  - ilość osób w pomieszczeniu
-  - ilość osób na kondygnacji

Urząd Gminy w Somiance				OBIEKT: Urząd Gminy w Somiance Somianka Parcele 16B, 07-203 Somianka	
Ilość kondygnacji	3	Gęstość obciążenia ogniowego Qd [MJ/m ²]	<500	BRANŻA: OCHRONA PRZECIWPÓŻAROWA	
Odległość od innych budynków	15m	Kategoria zagrożenia	ZLIII	TEMAT: INSTRUKCJA BEZPIECZEŃSTWA POŻAROWEGO	
Powierzchnia budynku m ²	872	Strefy pożarowe	1	TREŚĆ RYSUNKU: Poziom piwnic	
Powierzchnia kondygnacji m ²	340	Przewidywalna ilość osób na kondygnacji	0	OPRACOWAŁ: DELMAX II Wyszaków	PODPIS:
			DATA: Luty 2018r.	SKALA:	NR RYSUNKU: 01

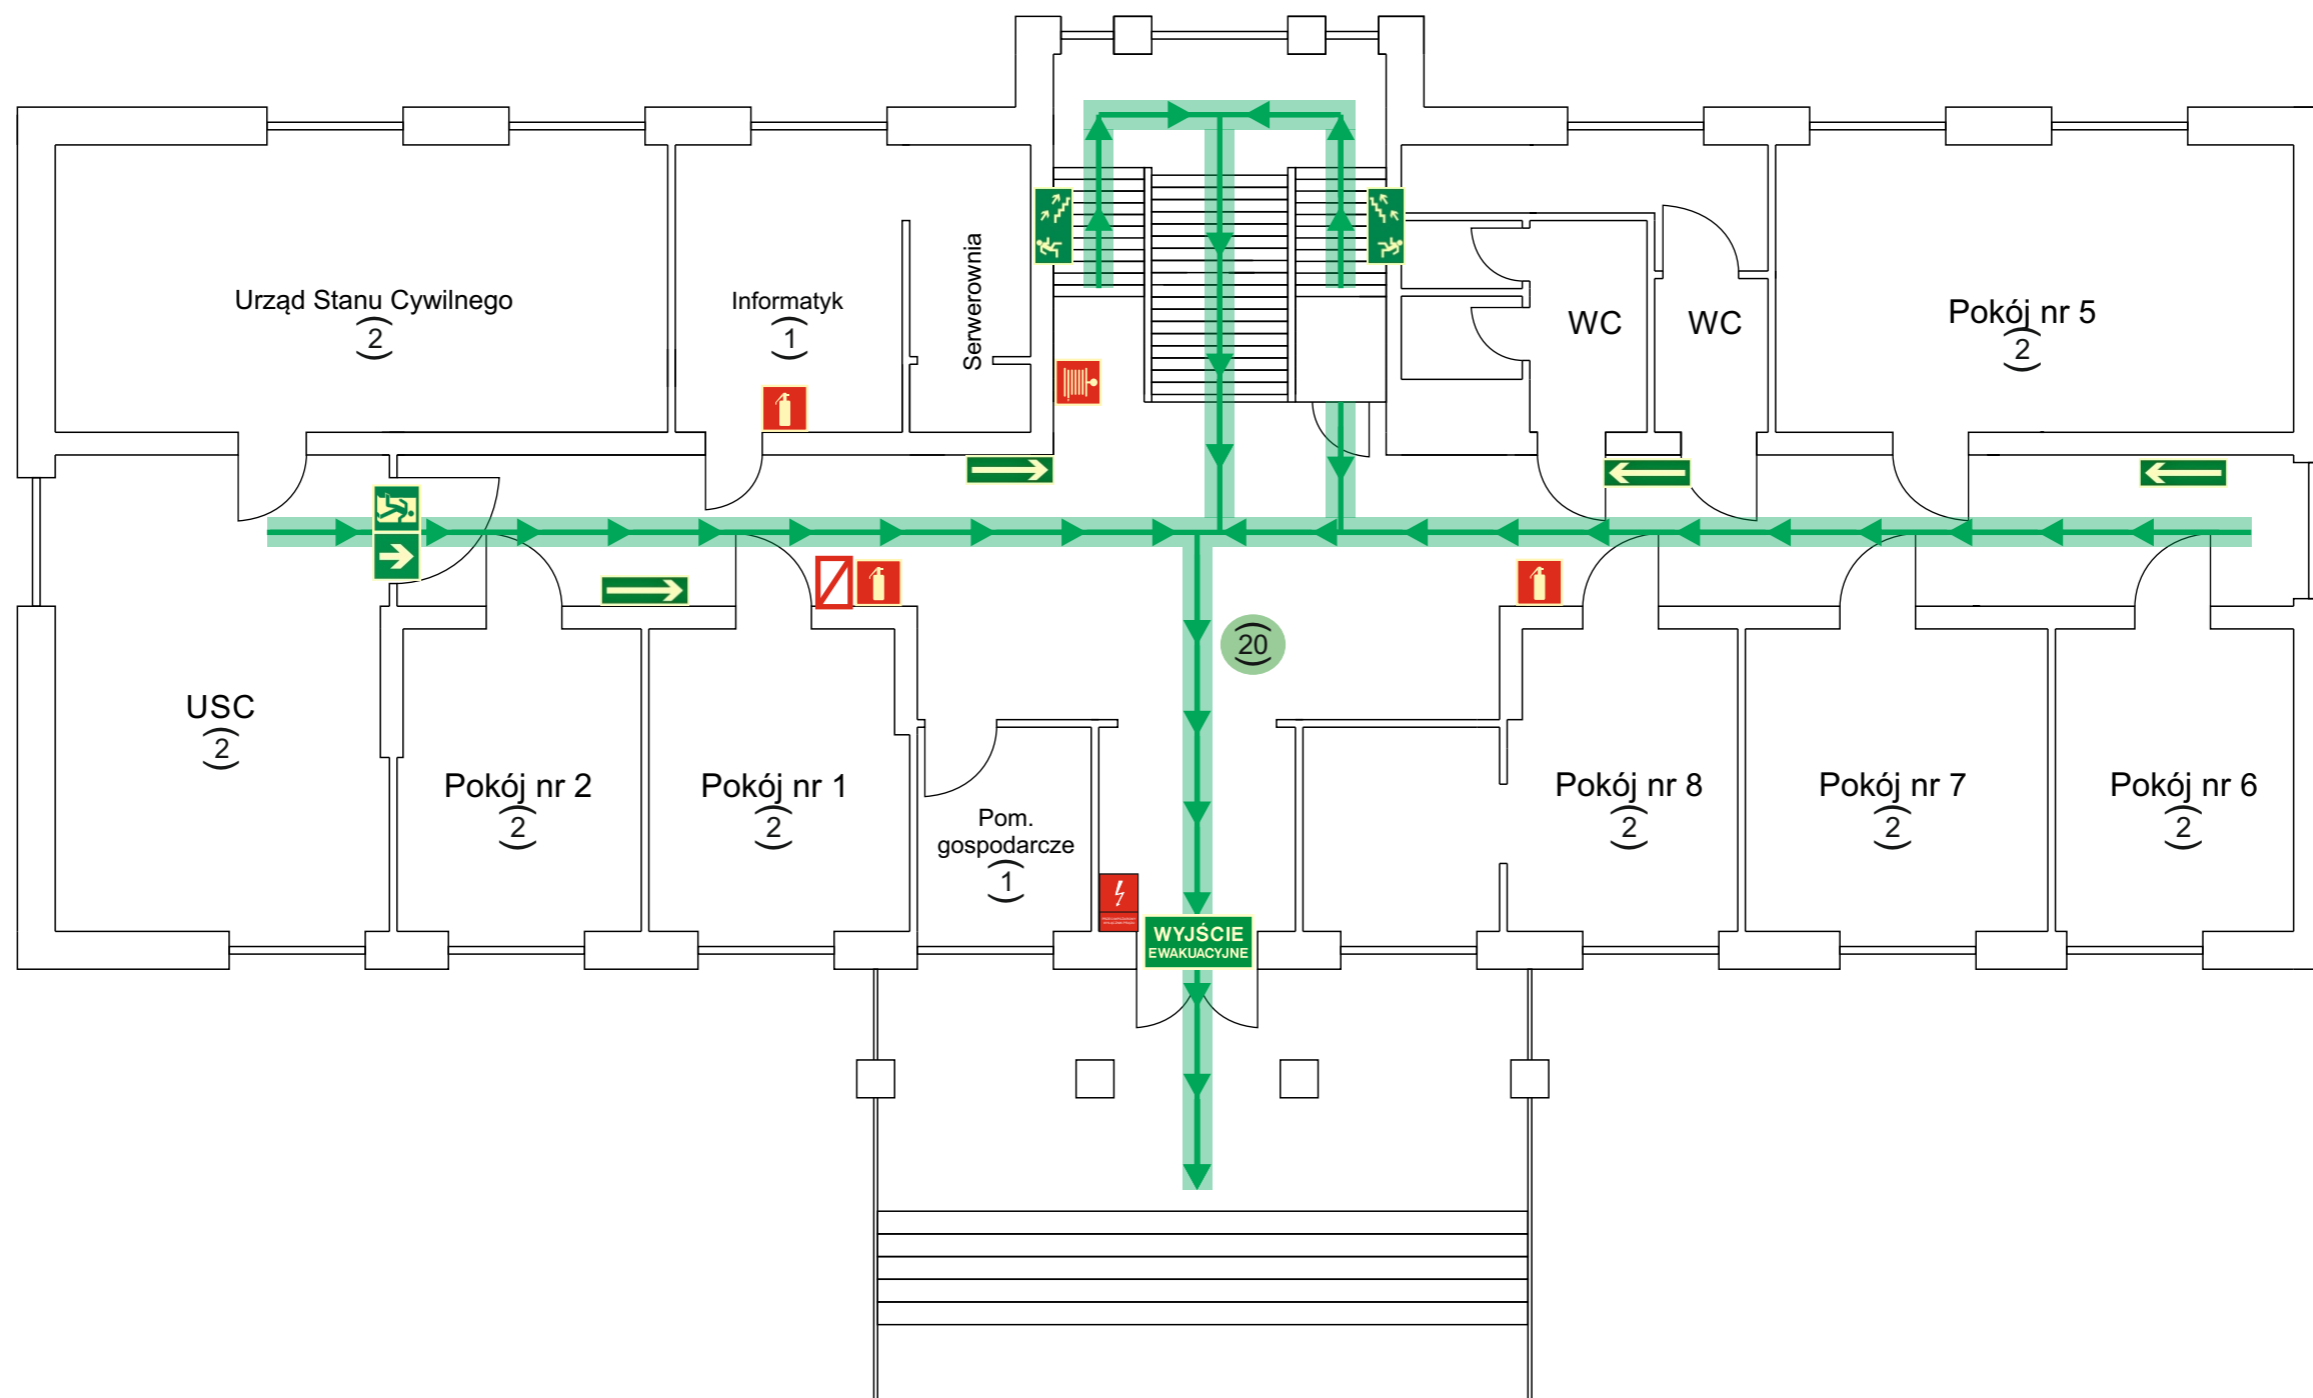







Oznaczenia:

- znaki ewakuacyjne
- gaśnica
- hydrant
- instrukcja ppoż
- przeciwpożarowy wyłącznik prądu
- ilość osób w pomieszczeniu
- ilość osób na kondygnacji

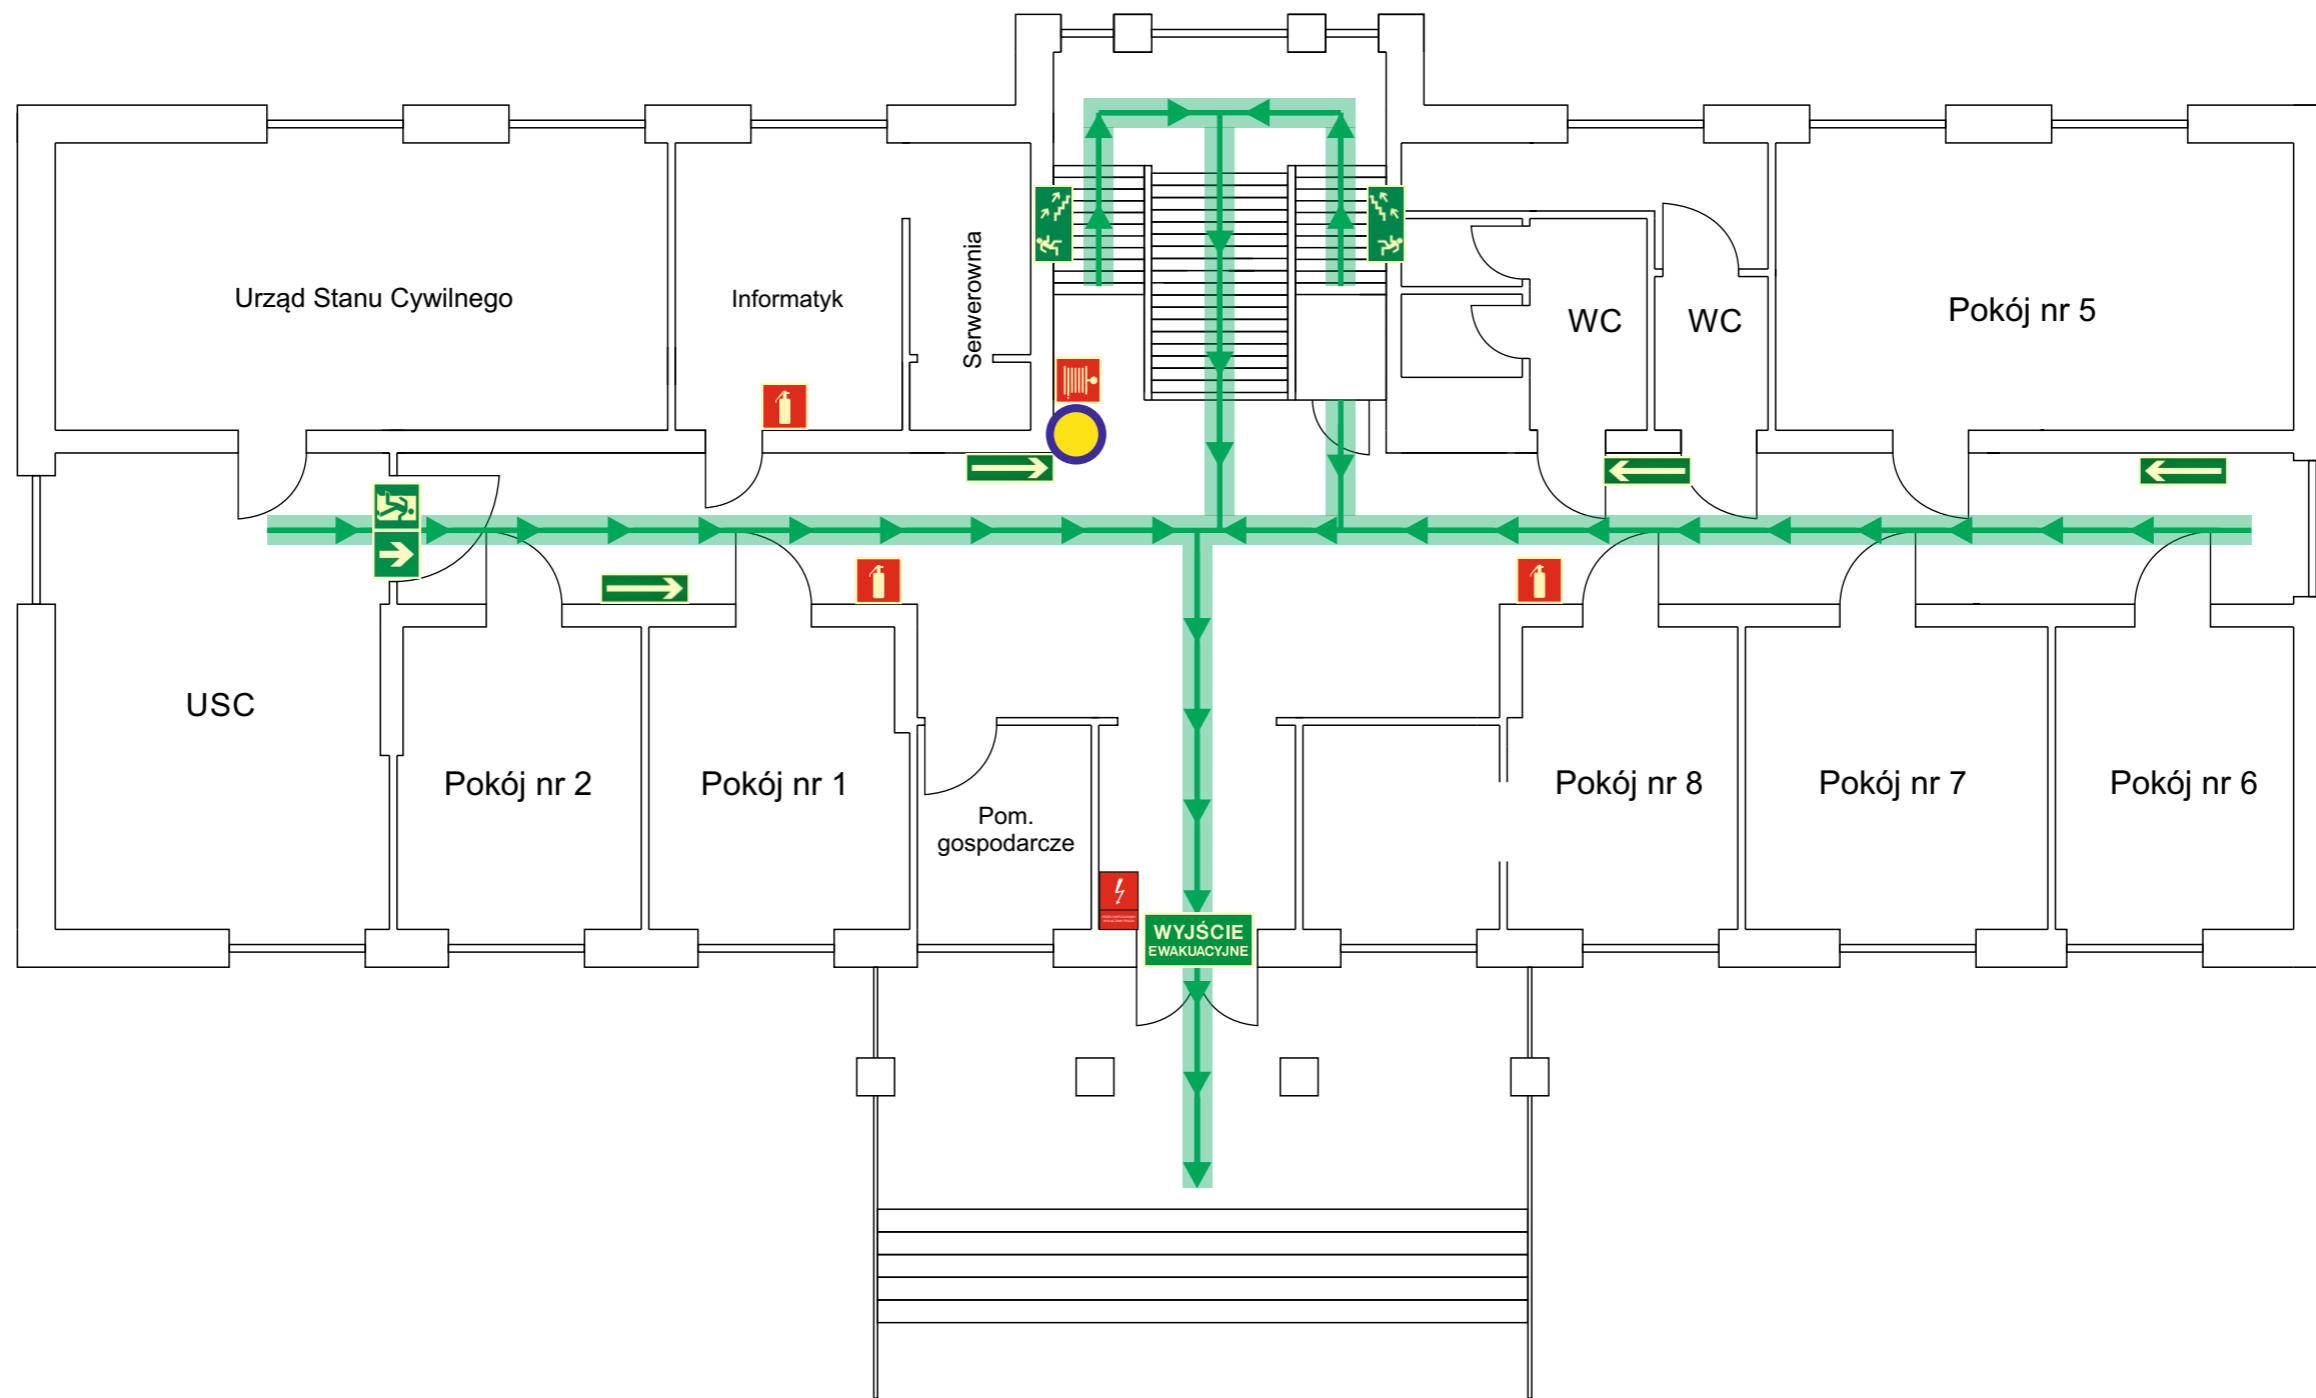
Urząd Gminy w Somiance				OBIEKT: Urząd Gminy w Somiance Somianka Parcele 16B, 07-203 Somianka	
Ilość kondygnacji	3	Gęstość obciążenia ogniowego Qd [MJ/m ²]	<500	BRANŻA: OCHRONA PRZECIWPÓŻAROWA	
Odległość od innych budynków	15m	Kategoria zagrożenia	ZLIII	TEMAT: INSTRUKCJA BEZPIECZEŃSTWA POŻAROWEGO	
Powierzchnia budynku m ²	872	Strefy pożarowe	1	TREŚĆ RYSUNKU: Poziom parteru	
Powierzchnia kondygnacji m ²	340	Przewidywalna ilość osób na kondygnacji	20	OPRACOWAŁ: DELMAX II Wyszaków	PODPIS:
		DATA: Luty 2018r.	SKALA:	NR RYSUNKU: 02	

Plan ewakuacji ludzi Parter



-  - gaśnica
-  - hydrant
-  - instrukcja ppoż
-  - przeciwpożarowy wyłącznik prądu
-  - tu jesteś

STRAŻ POŻARNA ☎ 998 112

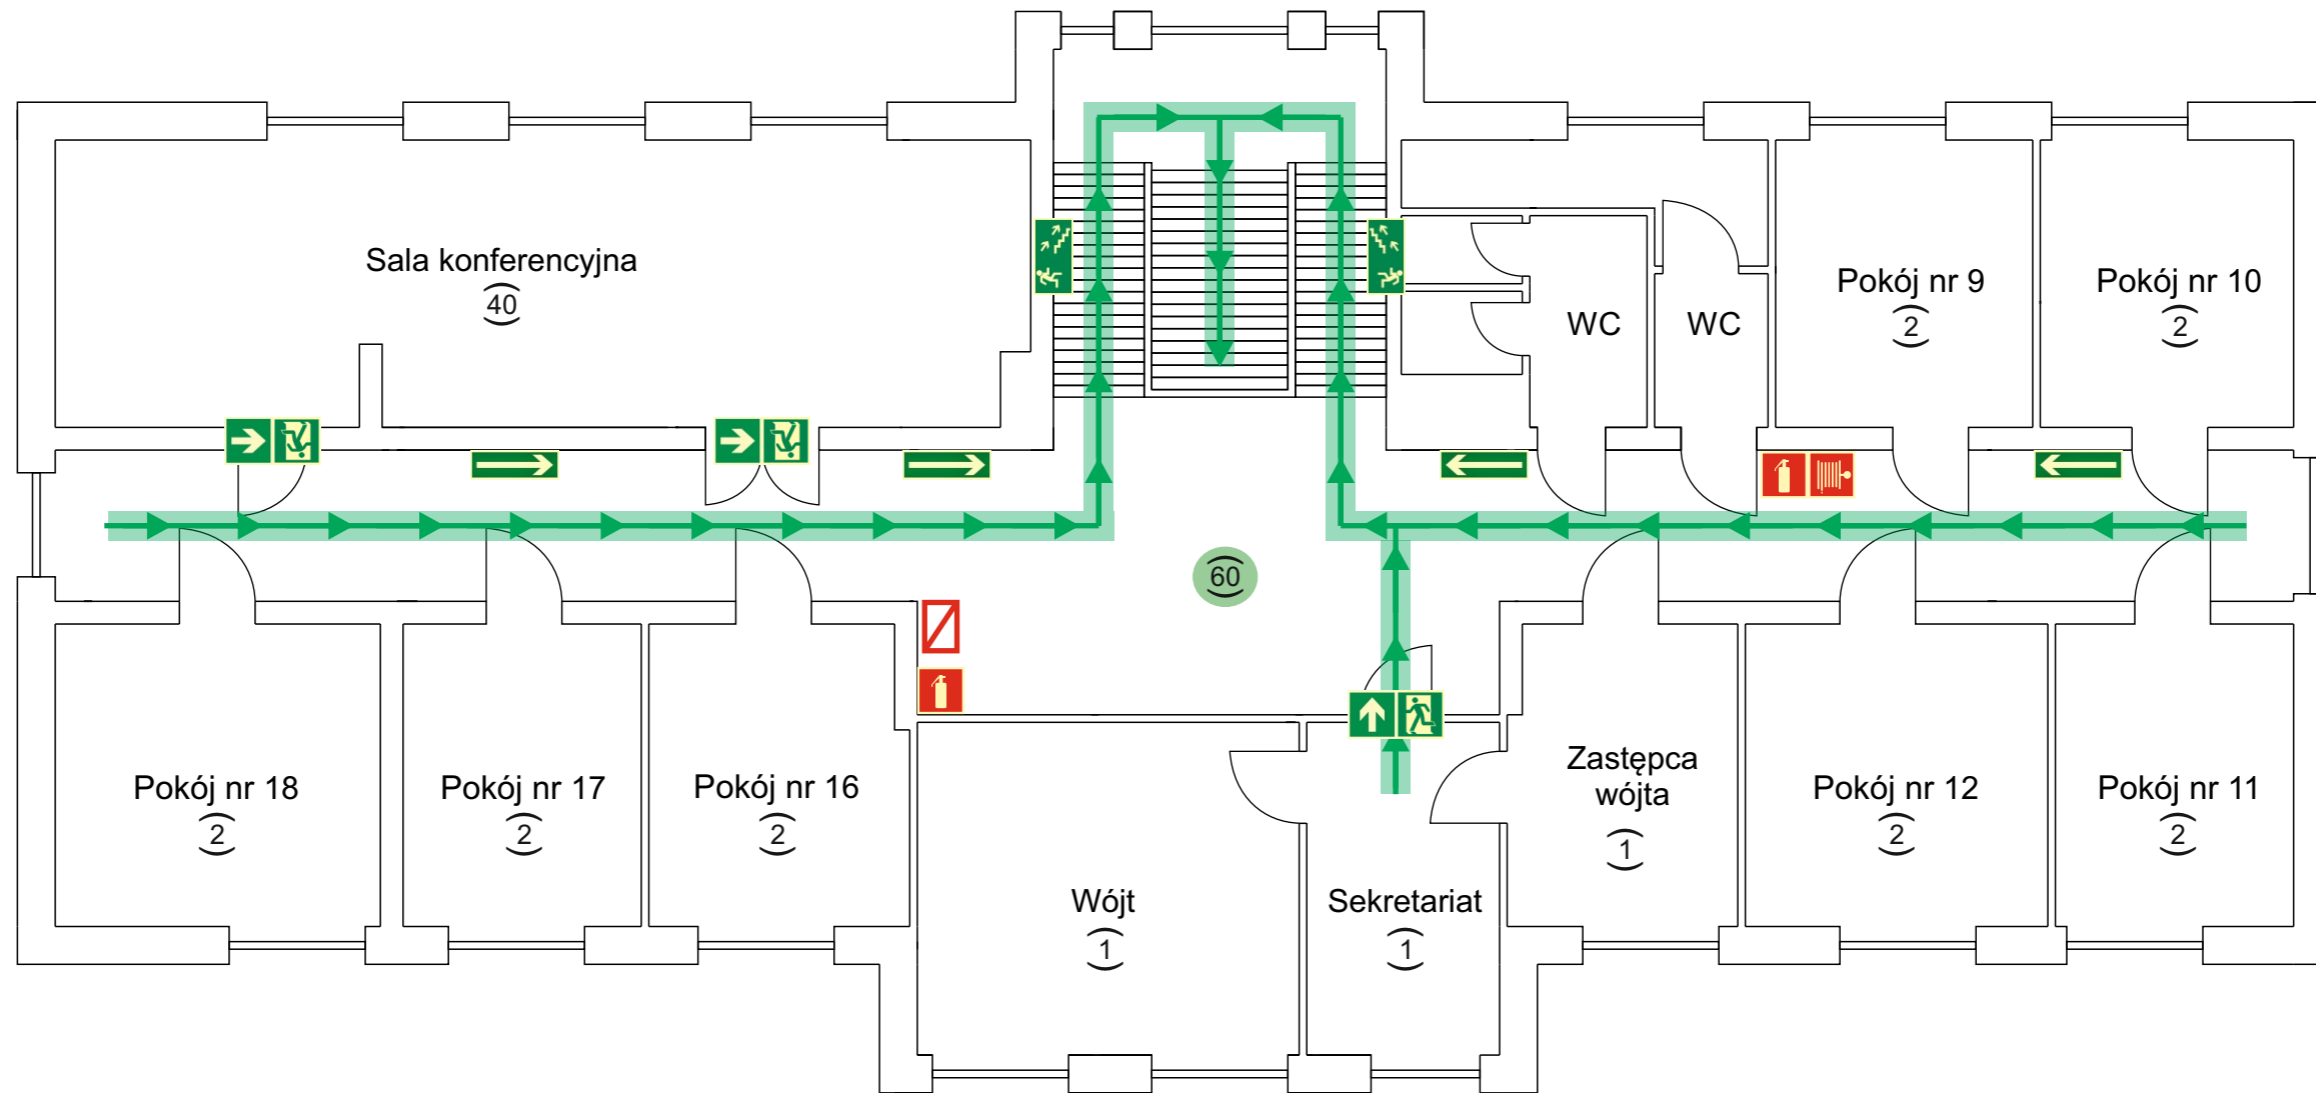







Oznaczenia:

-       - znaki ewakuacyjne
-  - gaśnica
-  - hydrant
-  - instrukcja ppoż
-  - przeciwpożarowy wyłącznik prądu
-  - ilość osób w pomieszczeniu
-  - ilość osób na kondygnacji

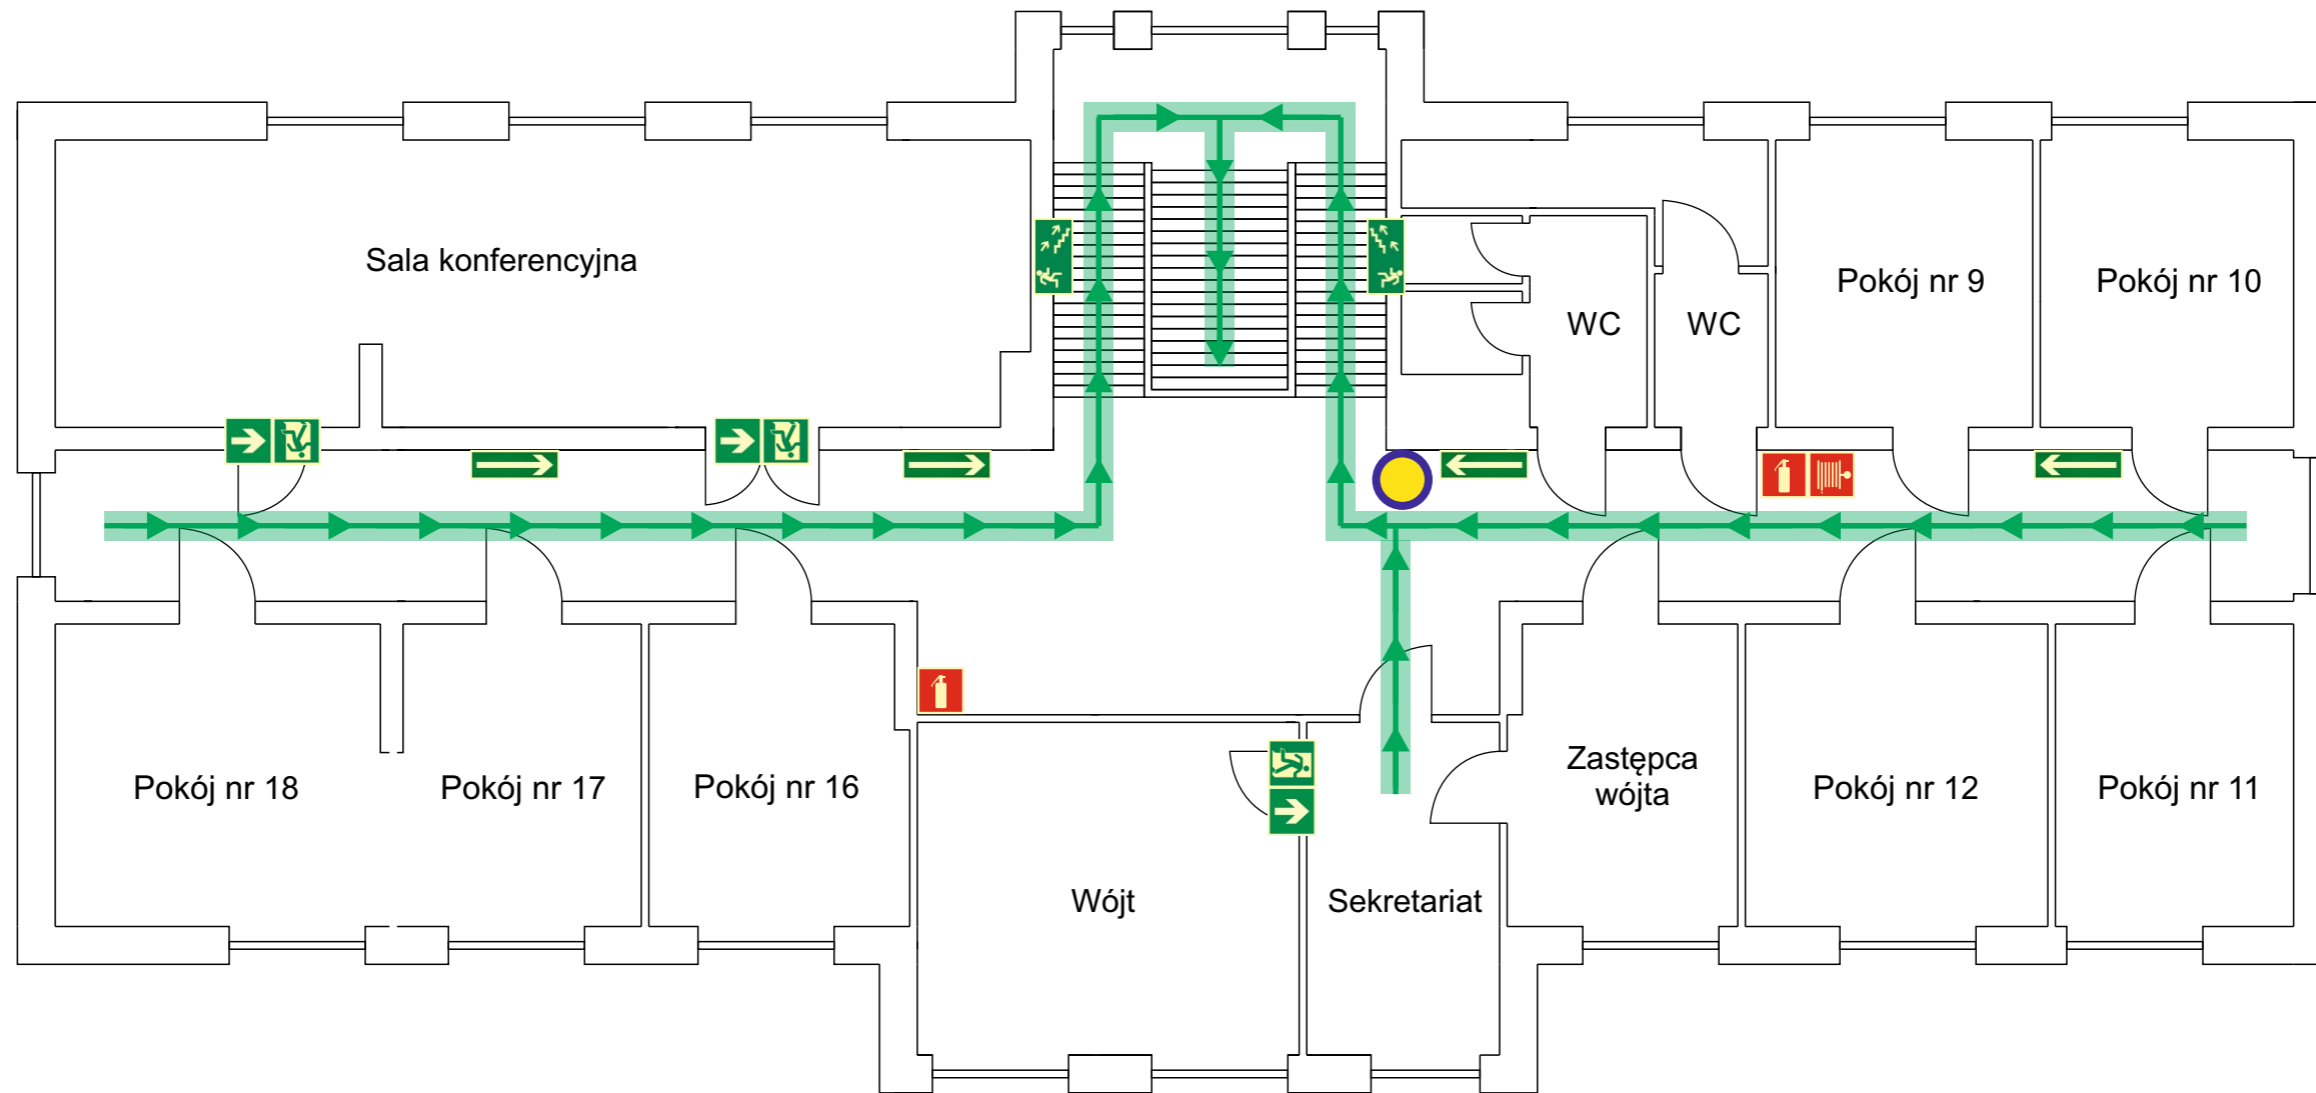
Urząd Gminy w Somiance				OBIEKT: Urząd Gminy w Somiance Somianka Parcele 16B, 07-203 Somianka	
Ilość kondygnacji	3	Gęstość obciążenia ogniowego Qd [MJ/m ²]	<500	BRANŻA: OCHRONA PRZECIWPÓŻAROWA	
Odległość od innych budynków	15m	Kategoria zagrożenia	ZLIII	TEMAT: INSTRUKCJA BEZPIECZEŃSTWA POŻAROWEGO	
Powierzchnia budynku m ²	872	Strefy pożarowe	1	TREŚĆ RYSUNKU: Poziom piętra	
Powierzchnia kondygnacji m ²	340	Przewidywana ilość osób na kondygnacji	60	OPRACOWAŁ: DELMAX II Wyszków	PODPIS:
		DATA: Luty 2018r.	SKALA:	NR RYSUNKU: 03	

Plan ewakuacji ludzi Piętro





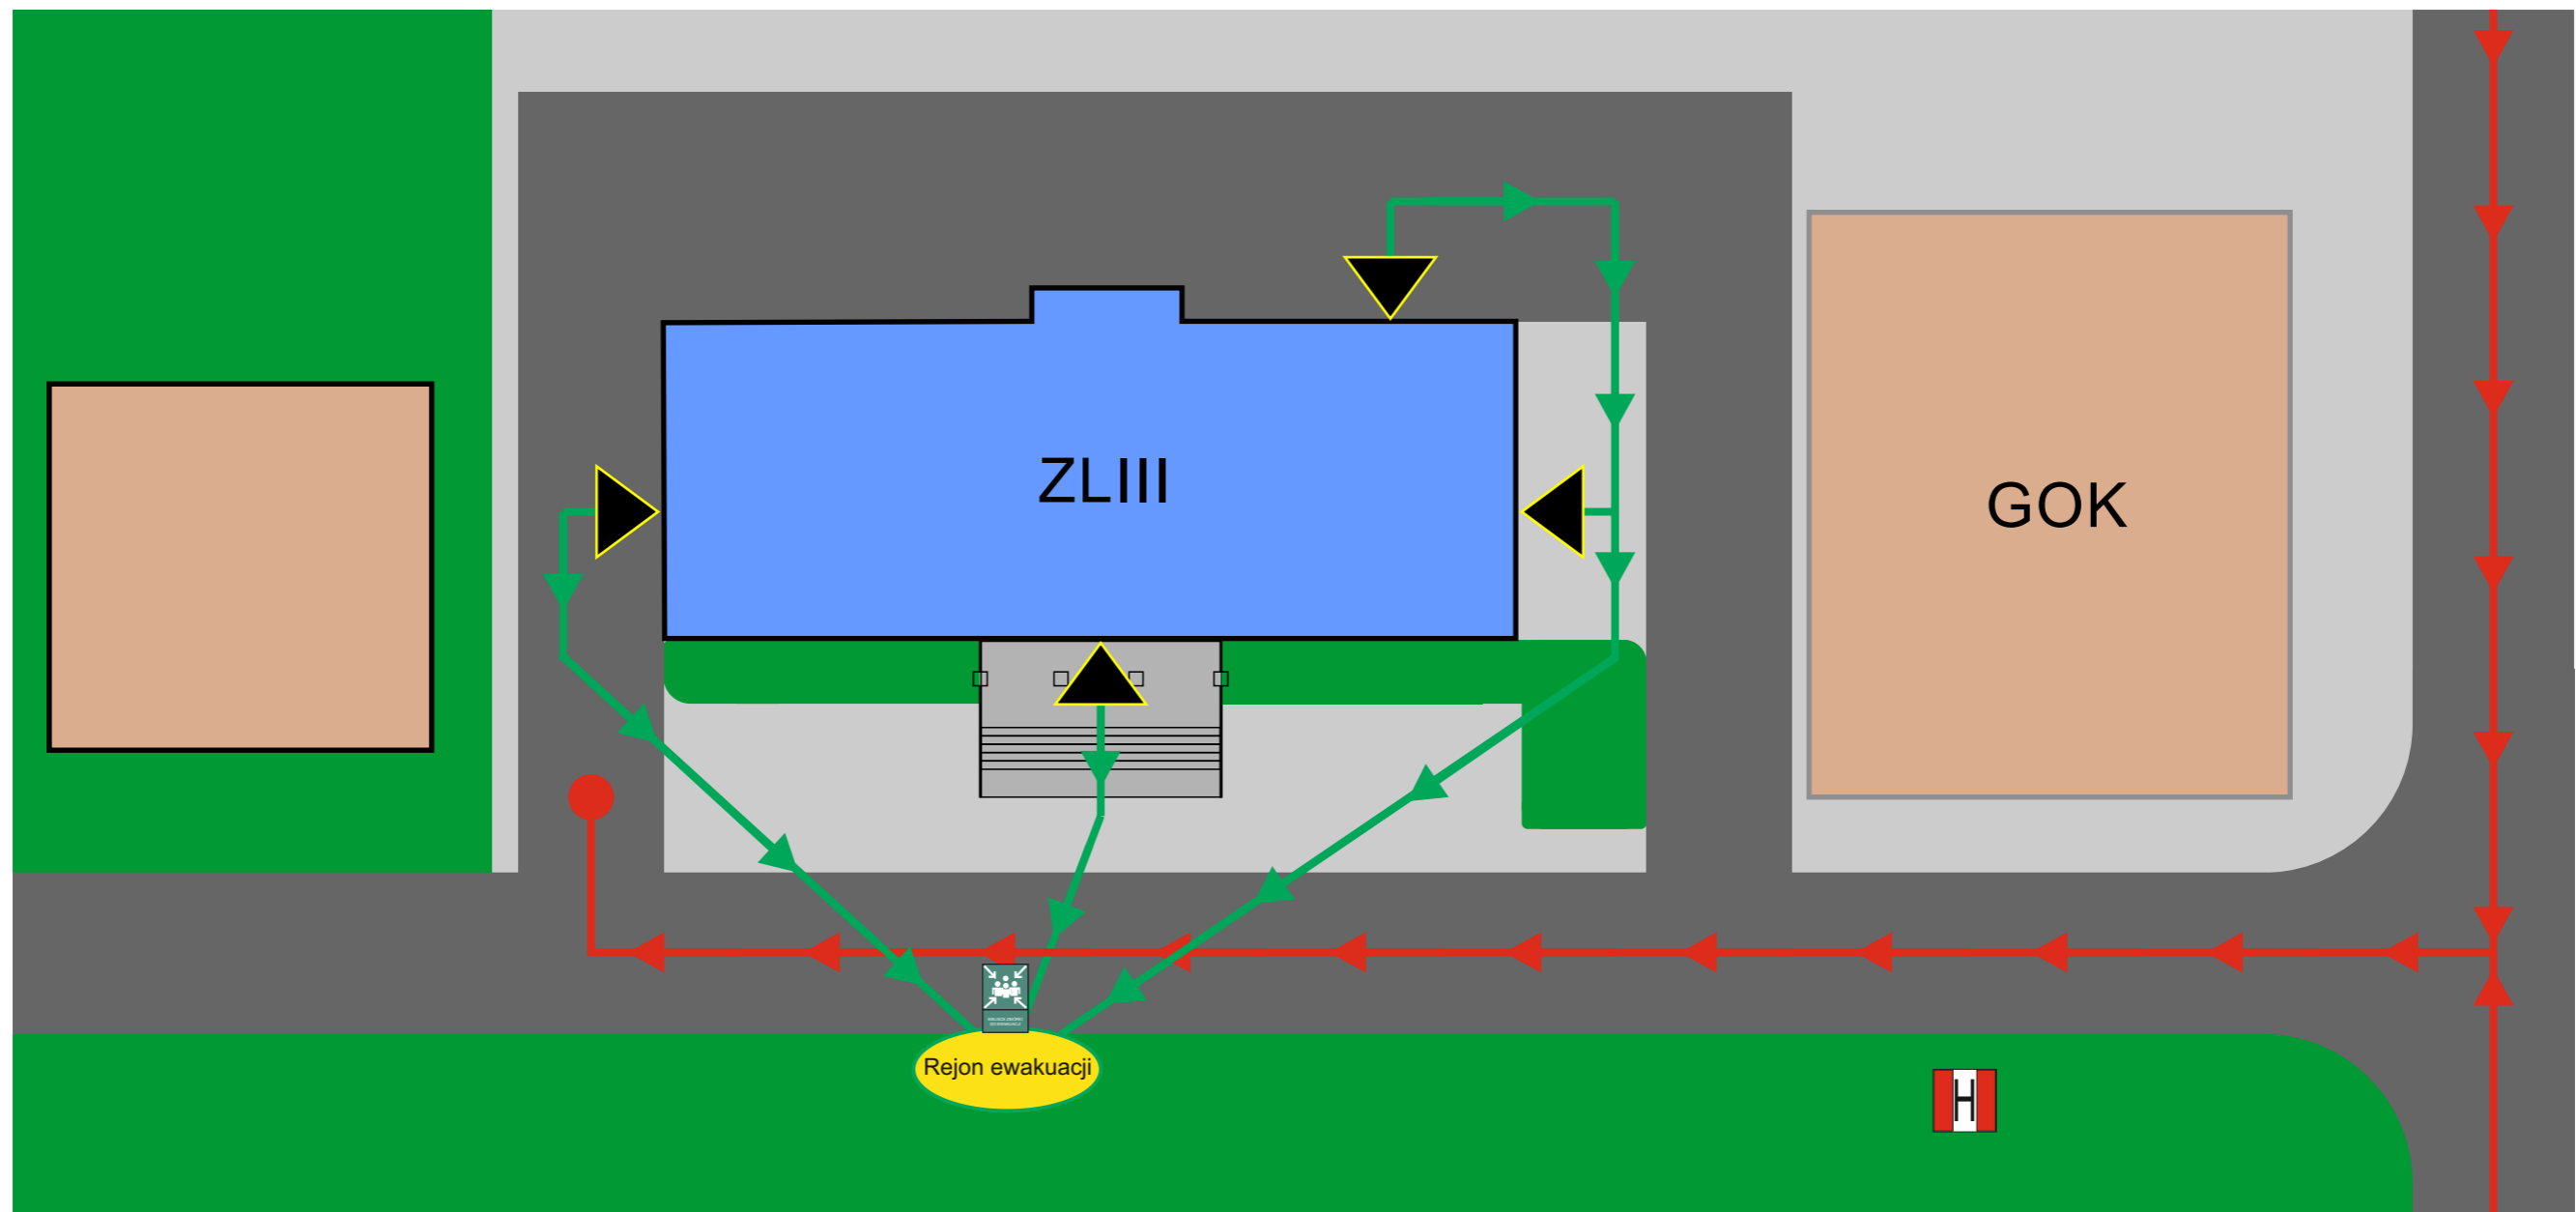

-  - gaśnica
-  - hydrant
-  - instrukcja ppoż
-  - przeciwpożarowy wyłącznik prądu
-  - tu jesteś

STRAŻ POŻARNA ☎ 998 112



Legenda:

	
droga pożarowa	miejsce zbiórki ewakuacyjnej
	
droga ewakuacyjna	hydrant zewnętrzny

Urząd Gminy w Somiance				OBIEKT: Urząd Gminy w Somiance Somianka Parcele 16B, 07-203 Somianka	
Ilość kondygnacji	3	Gęstość obciążenia ogniowego Qd [MJ/m ²]	<500	BRANŻA: OCHRONA PRZECIWPÓŻAROWA	
Odległość od innych budynków	15m	Kategoria zagrożenia	ZLIII	TEMAT: INSTRUKCJA BEZPIECZEŃSTWA POŻAROWEGO	
Powierzchnia budynku m ²	872	Strefy pożarowe	1	TREŚĆ RYSUNKU: Rzut sytuacyjny	
Powierzchnia kondygnacji m ²	-	Przewidywalna ilość osób na kondygnacji	80	OPRACOWAŁ: DELMAX II Wyszków	PODPIS:
		DATA: Luty 2018r.	SKALA:	NR RYSUNKU: 04	