



SZCZEGÓŁ KANAŁÓW WENTYLACYJNYCH W ŚCIANACH SZCZYTOWYCH ORAZ WIENCE POZ. W3 W ŚCIANACH SZCZYTOWYCH SKALA 1:10

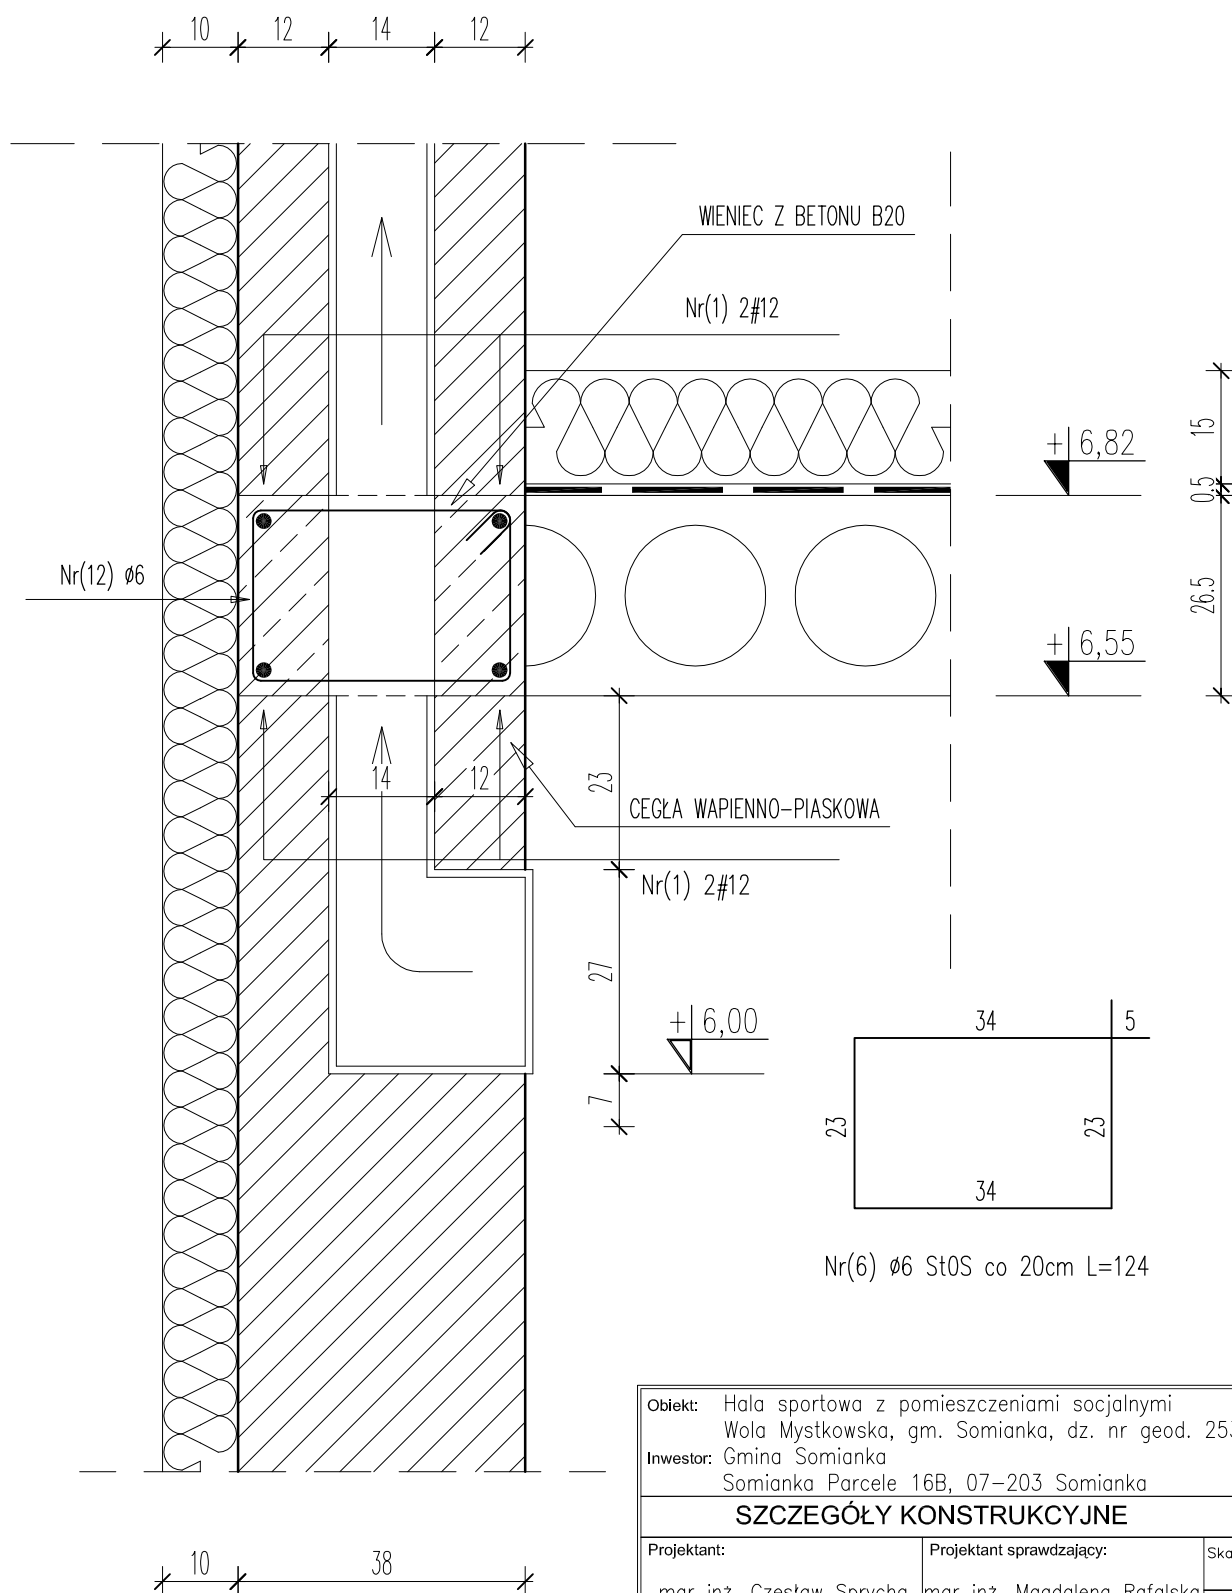

Obiekt: Hala sportowa z pomieszczeniami socjalnymi
Wola Mystkowska, gm. Somianka, dz. nr geod. 253/2
Inwestor: Gmina Somianka
Somianka Parcele 16B, 07-203 Somianka

SZCZEGÓŁY KONSTRUKCYJNE

Projektant: mgr inż. Czesław Sprycha Nr upr. 4/69	Projektant sprawdzający: mgr inż. Magdalena Rafalska Nr upr. 2/08/OL	Skala: 1:10
Opracował: mgr inż. Magdalena Skrzymowska		Branża: konstrukcja
		Data: 12.2008
 Biuro Projektowe 21-400 Łuków, ul.Staropijarska 22		Nr rys. K/09
		Nr str.