



PRZEKRÓJ A-A Skala 1:100

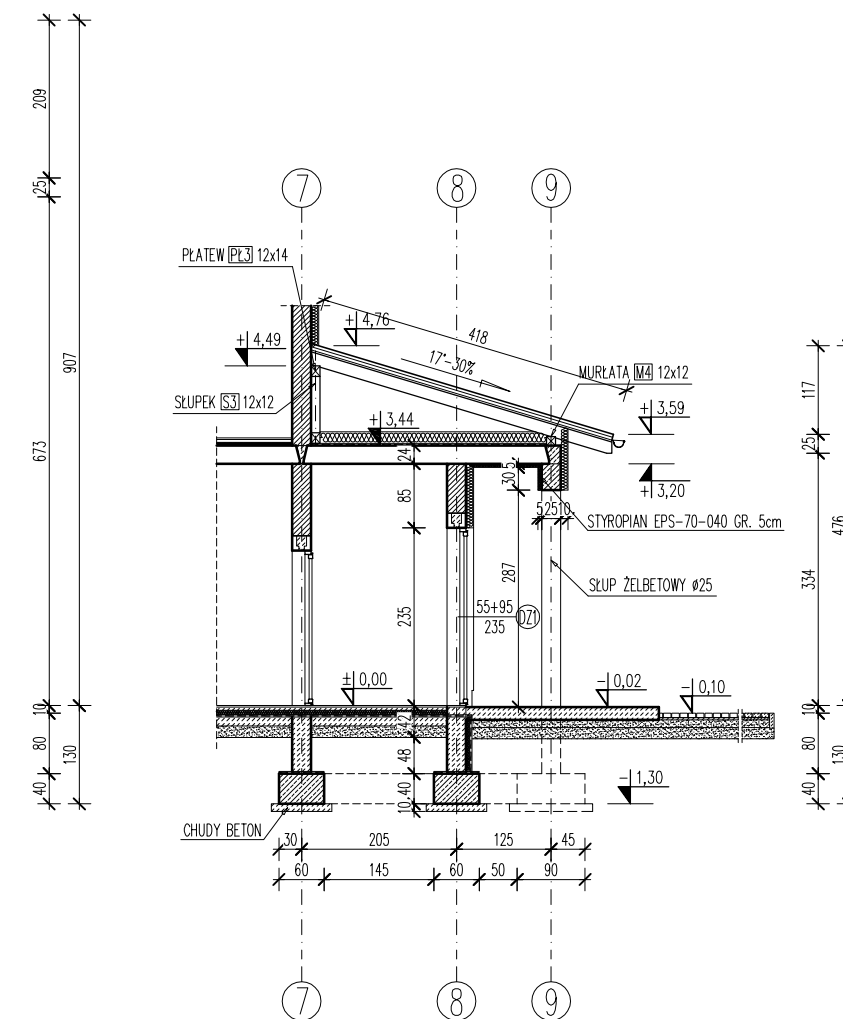

PRZEKRÓJ B-B Skala 1:100

| | | |
|--|--|---|
| Obiekt: Hala sportowa z pomieszczeniami socjalnymi Wola Mystkowska, gm. Somianka, dz. nr geod. 253/2 Inwestor: Gmina Somianka Somianka Parcele 16B, 07-203 Somianka | | |
| PRZEKRÓJ A-A, B-B | | |
| Projektant: mgr inż. Czesław Sprycha Nr upr. 227/Wa/75 | Projektant sprawdzający: mgr inż. arch. Magdalena Rafalska Nr upr. 2/02/OL | Skala: 1:100 Branża: architektura |
| Opracował: inż. Gerard Duczkowski | | Data: 12.2008 |
|  Biuro Projektowe 21-400 Łuków, ul.Staropijarska 22 | | Nr rys. Nr str. A/03 |