STAROSTWO POWIATOWE
w WYSZKOWIE
ul. Aleja Róż 2
07-200 Wyszków

Projekt zagospodarowania terenu dla inwestycji liniowej

Budowa oświetlenia ulicznego - drogowego w miejscowości Wola Mystkowska działka nr 23, 07-203 Somianka

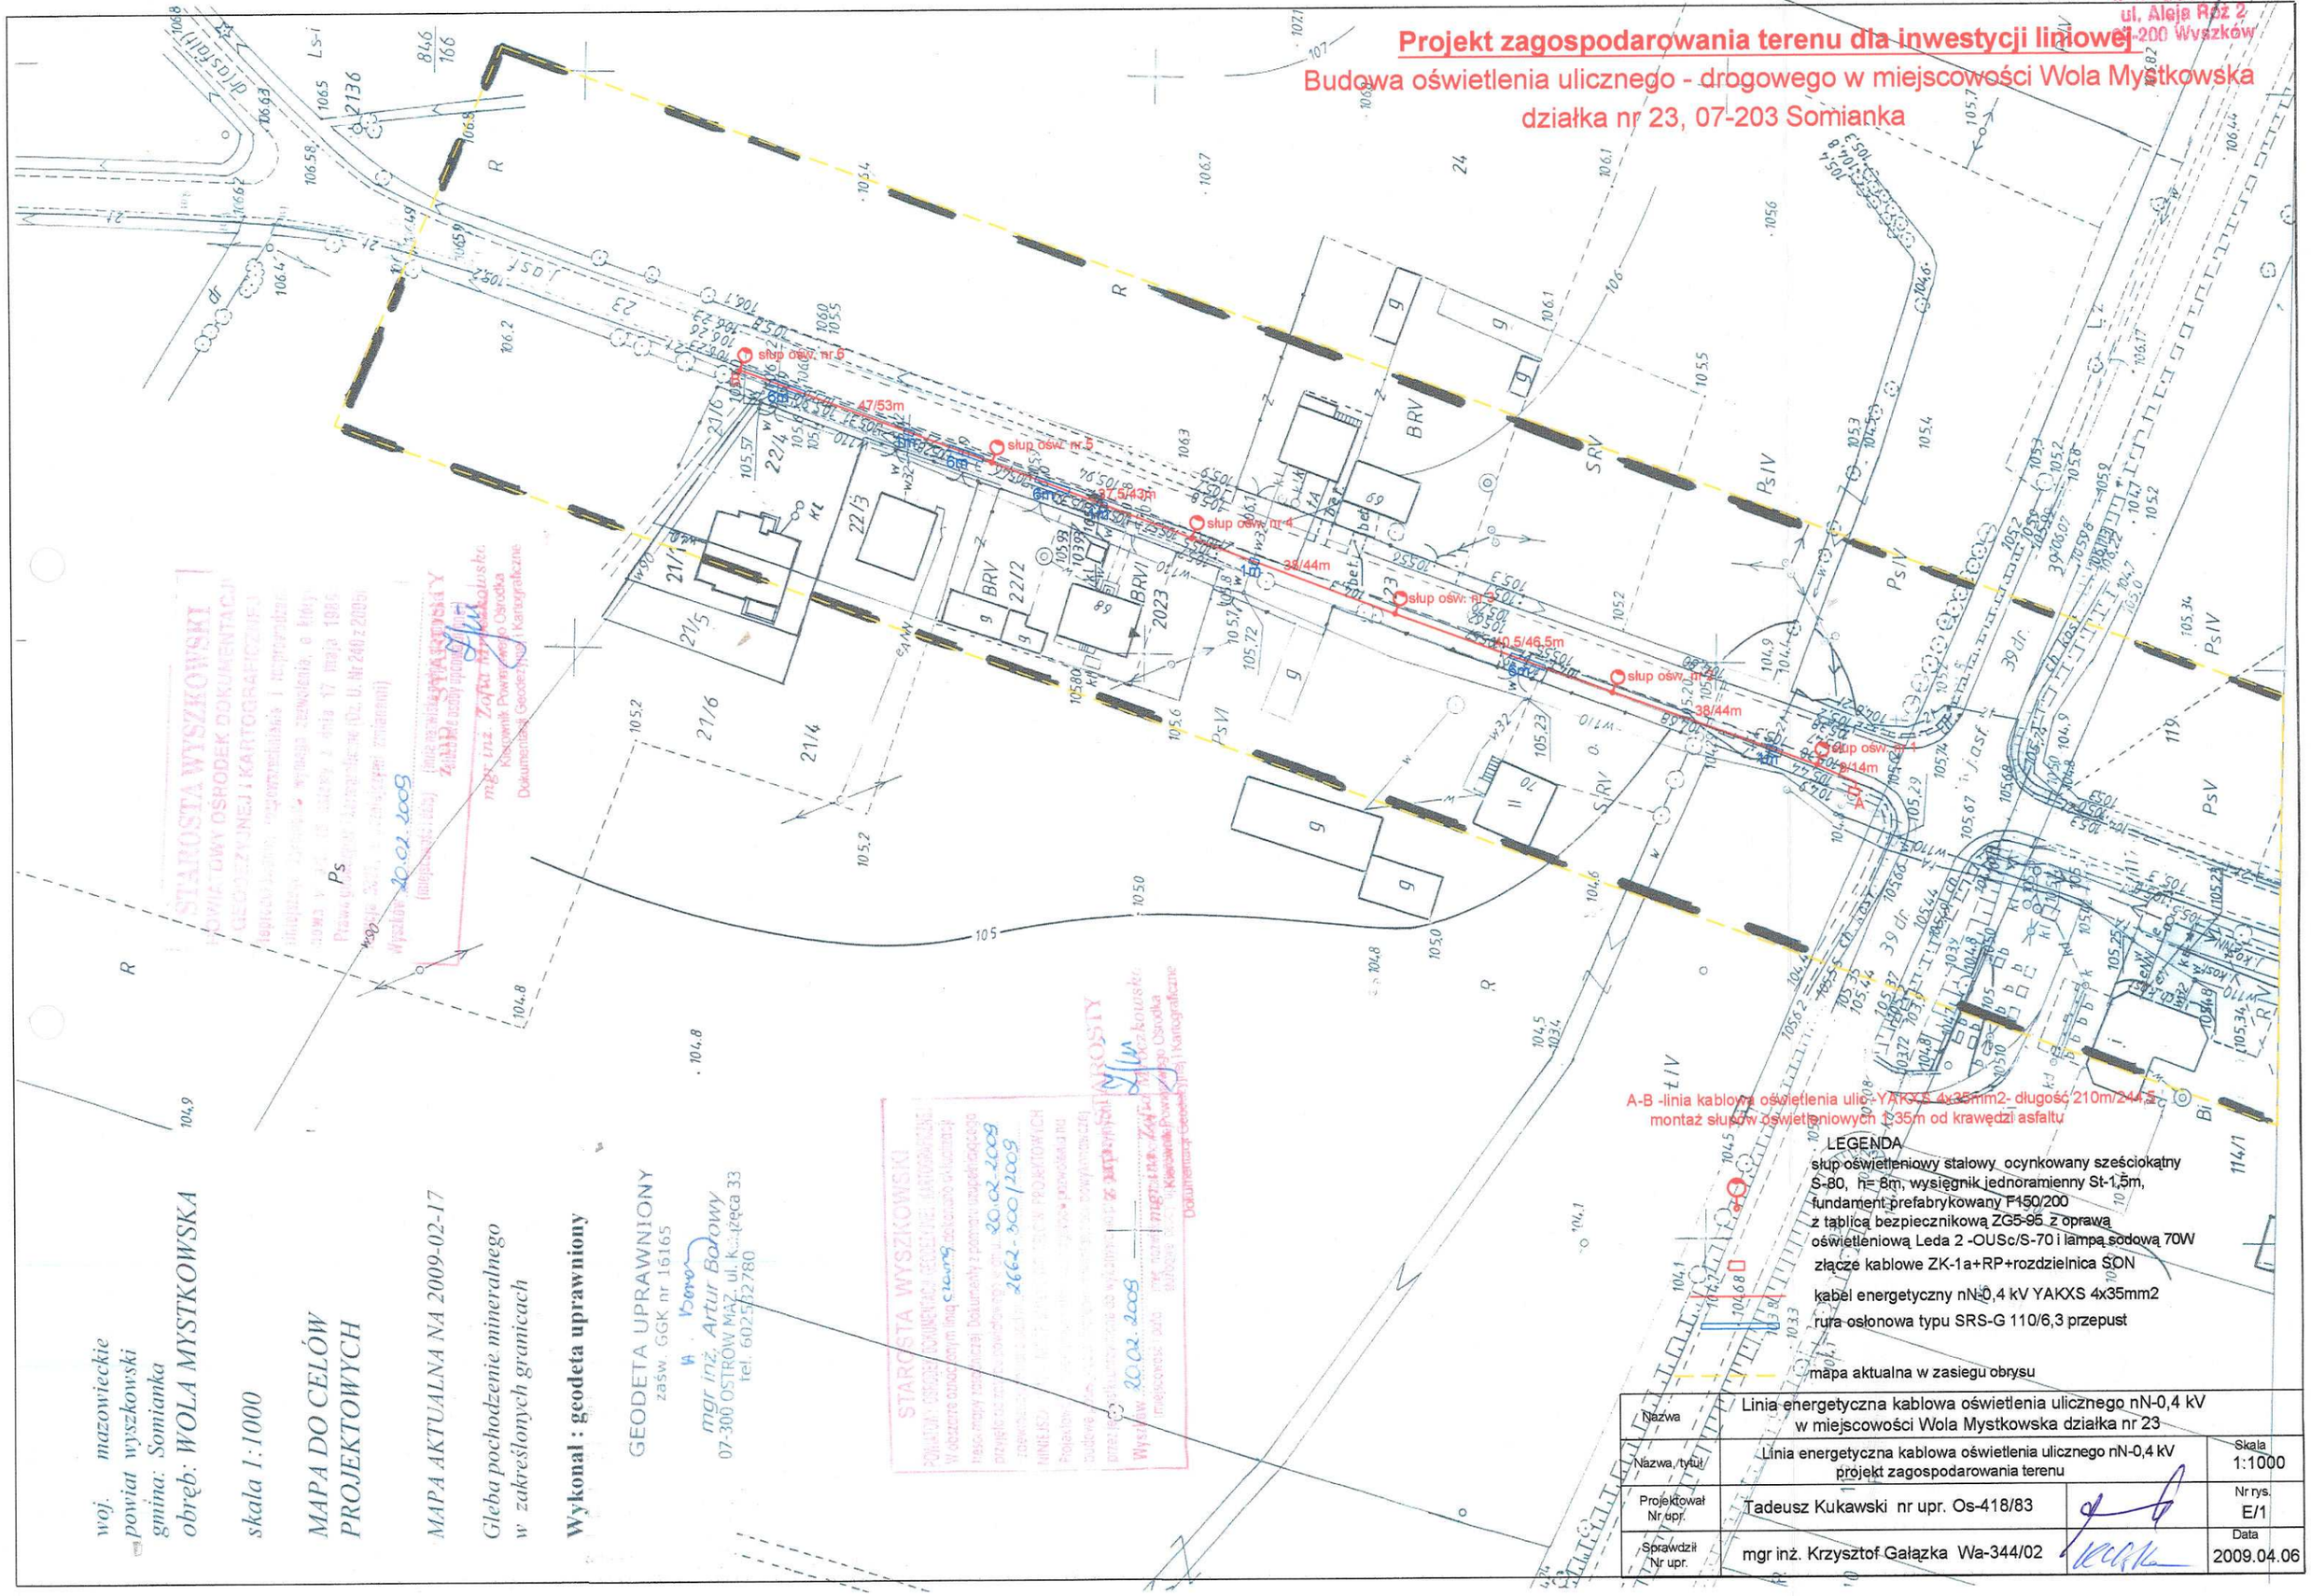

LEGENDA

słup oświetleniowy stalowy ocynkowany sześciokątny S-80, h= 8m, wysięgnik jednoramienny St-1,5m, fundament prefabrykowany F150/200 z tablicą bezpiecznikową ZG5-95 z oprawą oświetleniową Leda 2 -OUSc/S-70 i lampą sodową 70W

złącze kablowe ZK-1a+RP+rozdzielnica SON

kabel energetyczny nN-0,4 kV YAKXS 4x35mm2

rura osłonowa typu SRS-G 110/6,3 przepust

mapa aktualna w zasiegu obrysu

Nazwa	Linia energetyczna kablowa oświetlenia ulicznego nN-0,4 kV w miejscowości Wola Mystkowska działka nr 23		
Nazwa, tytuł	Linia energetyczna kablowa oświetlenia ulicznego nN-0,4 kV projekt zagospodarowania terenu		Skala 1:1000
Projektował Nr upr.	Tadeusz Kukawski nr upr. Os-418/83		Nr rys. E/1
Sprawdził Nr upr.	mgr inż. Krzysztof Gałązka Wa-344/02		Data 2009.04.06

woj. mazowieckie
powiat wyszkowski
gmina: Somianka
obręb: WOLA MYSTKOWSKA

skala 1:1000

MAPA DO CELÓW PROJEKTOWYCH

MAPA AKTUALNA NA 2009-02-17

Gleba pochodzenie mineralnego w zakreślonych granicach

Wykonał : geodeta uprawniony

GEODETA UPRAWNIONY
zaśw. GGK nr 16165
mgr inż. Artur Borowy
07-300 OSTRÓW MAZ. ul. Książęca 33
tel. 602532780

STAROSTA WYSZKOWSKI
POWIATOWY OŚRODEK DOKUMENTACJI GEODEZYJNEJ I KARTOGRAFICZNEJ
Wyszków 20.02.2009
mgr inż. Zofia Mroczkowska
Kierownik Powiatowego Ośrodka Dokumentacji Geodezyjnej i Kartograficznej

STAROSTA WYSZKOWSKI
POWIATOWY OŚRODEK DOKUMENTACJI GEODEZYJNEJ I KARTOGRAFICZNEJ
Wyszków 20.02.2009
mgr inż. Zofia Mroczkowska
Kierownik Powiatowego Ośrodka Dokumentacji Geodezyjnej i Kartograficznej