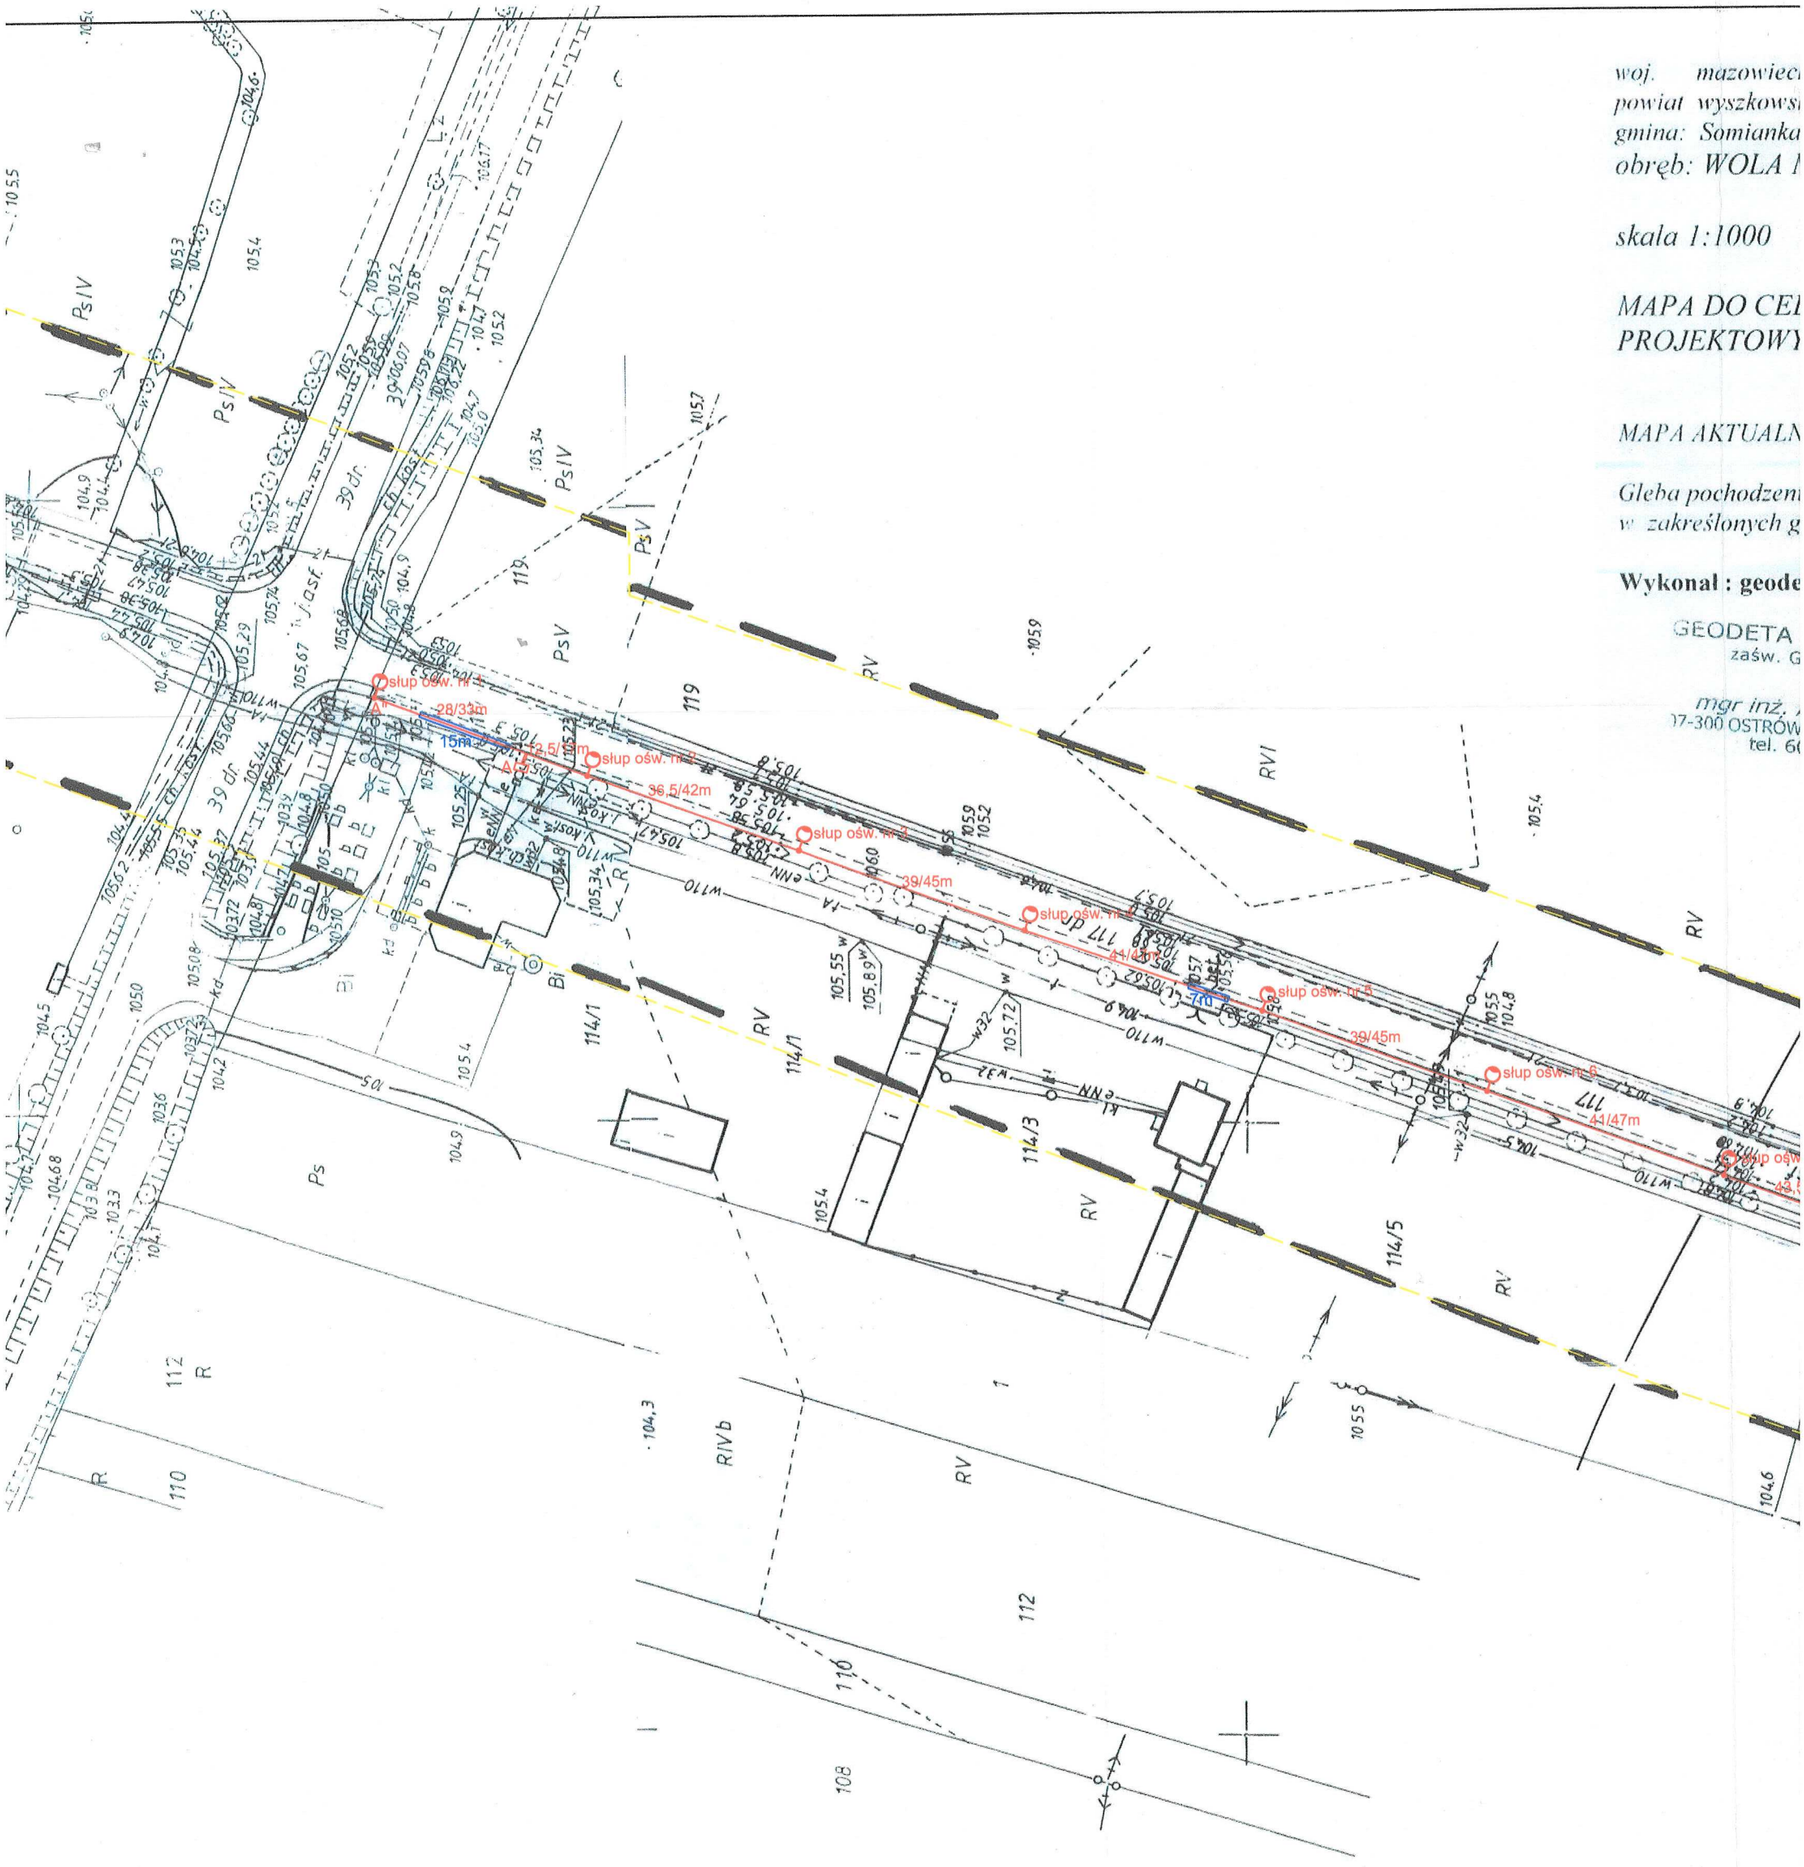

woj. mazowiec
powiat wyszkows
gmina: Somianka
obręb: WOLA

skala 1:1000

MAPA DO CE
PROJEKTOWY

MAPA AKTUALN

Gleba pochodzen
w zakreślonych g

Wykonał : geode

GEODETA
zaśw. G

mgr inż.
07-300 OSTRÓW
tel. 6

Projekt zagospodarowania terenu dla inwestycji liniowej

Budowa oświetlenia ulicznego - drogowego w miejscowości Wola Mystkowska
działka nr 117, 07-203 Somianka

STAROSTA WYSZKOWSKI
POWIATOWY OŚRODEK DOKUMENTACJI GEODEZYJNEJ I KARTOGRAFICZNEJ
Reprodukowanie, rozpowszechnianie i rozprowadzanie niniejszego dokumentu wymaga zezwolenia, o którym mowa w art. 13 ustawy z dnia 17 maja 1989 Prawo geodezyjne i kartograficzne (Dz. U. Nr 240 z 2005 pozycja 2027, z późniejszymi zmianami)
Wyszków 20.02.2009
(miejscowość i data) (imię nazwisko podpis stanowisko służbowe osoby upoważnionej)
z up. STAROSTY
mgr inż. Zofia Mroczkowska
Kierownik Powiatowego Ośrodka Dokumentacji Geodezyjnej i Kartograficzne

STAROSTA WYSZKOWSKI
POWIATOWY OŚRODEK DOKUMENTACJI GEODEZYJNEJ I KARTOGRAFICZNEJ
W obszarze oznaczonym linią czarną dokonano aktualizacji treści mapy zasadniczej. Dokumenty z pomiaru uzupełniającego przyjęto do zasobu powiatowego w dniu 20.02.2009 i zaewidencjonowano pod nr 2662-300/2009
NINIEJSZA DOKUMENTACJA MUZYC DO CELÓW PROJEKTOWYCH
Projektowane [illegible] wymagające pozwolenia na budowę podlegają wytyczeniu i inwentaryzacji powykonawczej przez jednostki uprawnione do wykonywania prac geodezyjnych.
Wyszków 20.02.2009
(miejscowość i data) (imię nazwisko, podpis stanowisko służbowe osoby upoważnionej)
z up. STAROSTY
mgr inż. Zofia Mroczkowska
Kierownik Powiatowego Ośrodka Dokumentacji Geodezyjnej i Kartograficzne

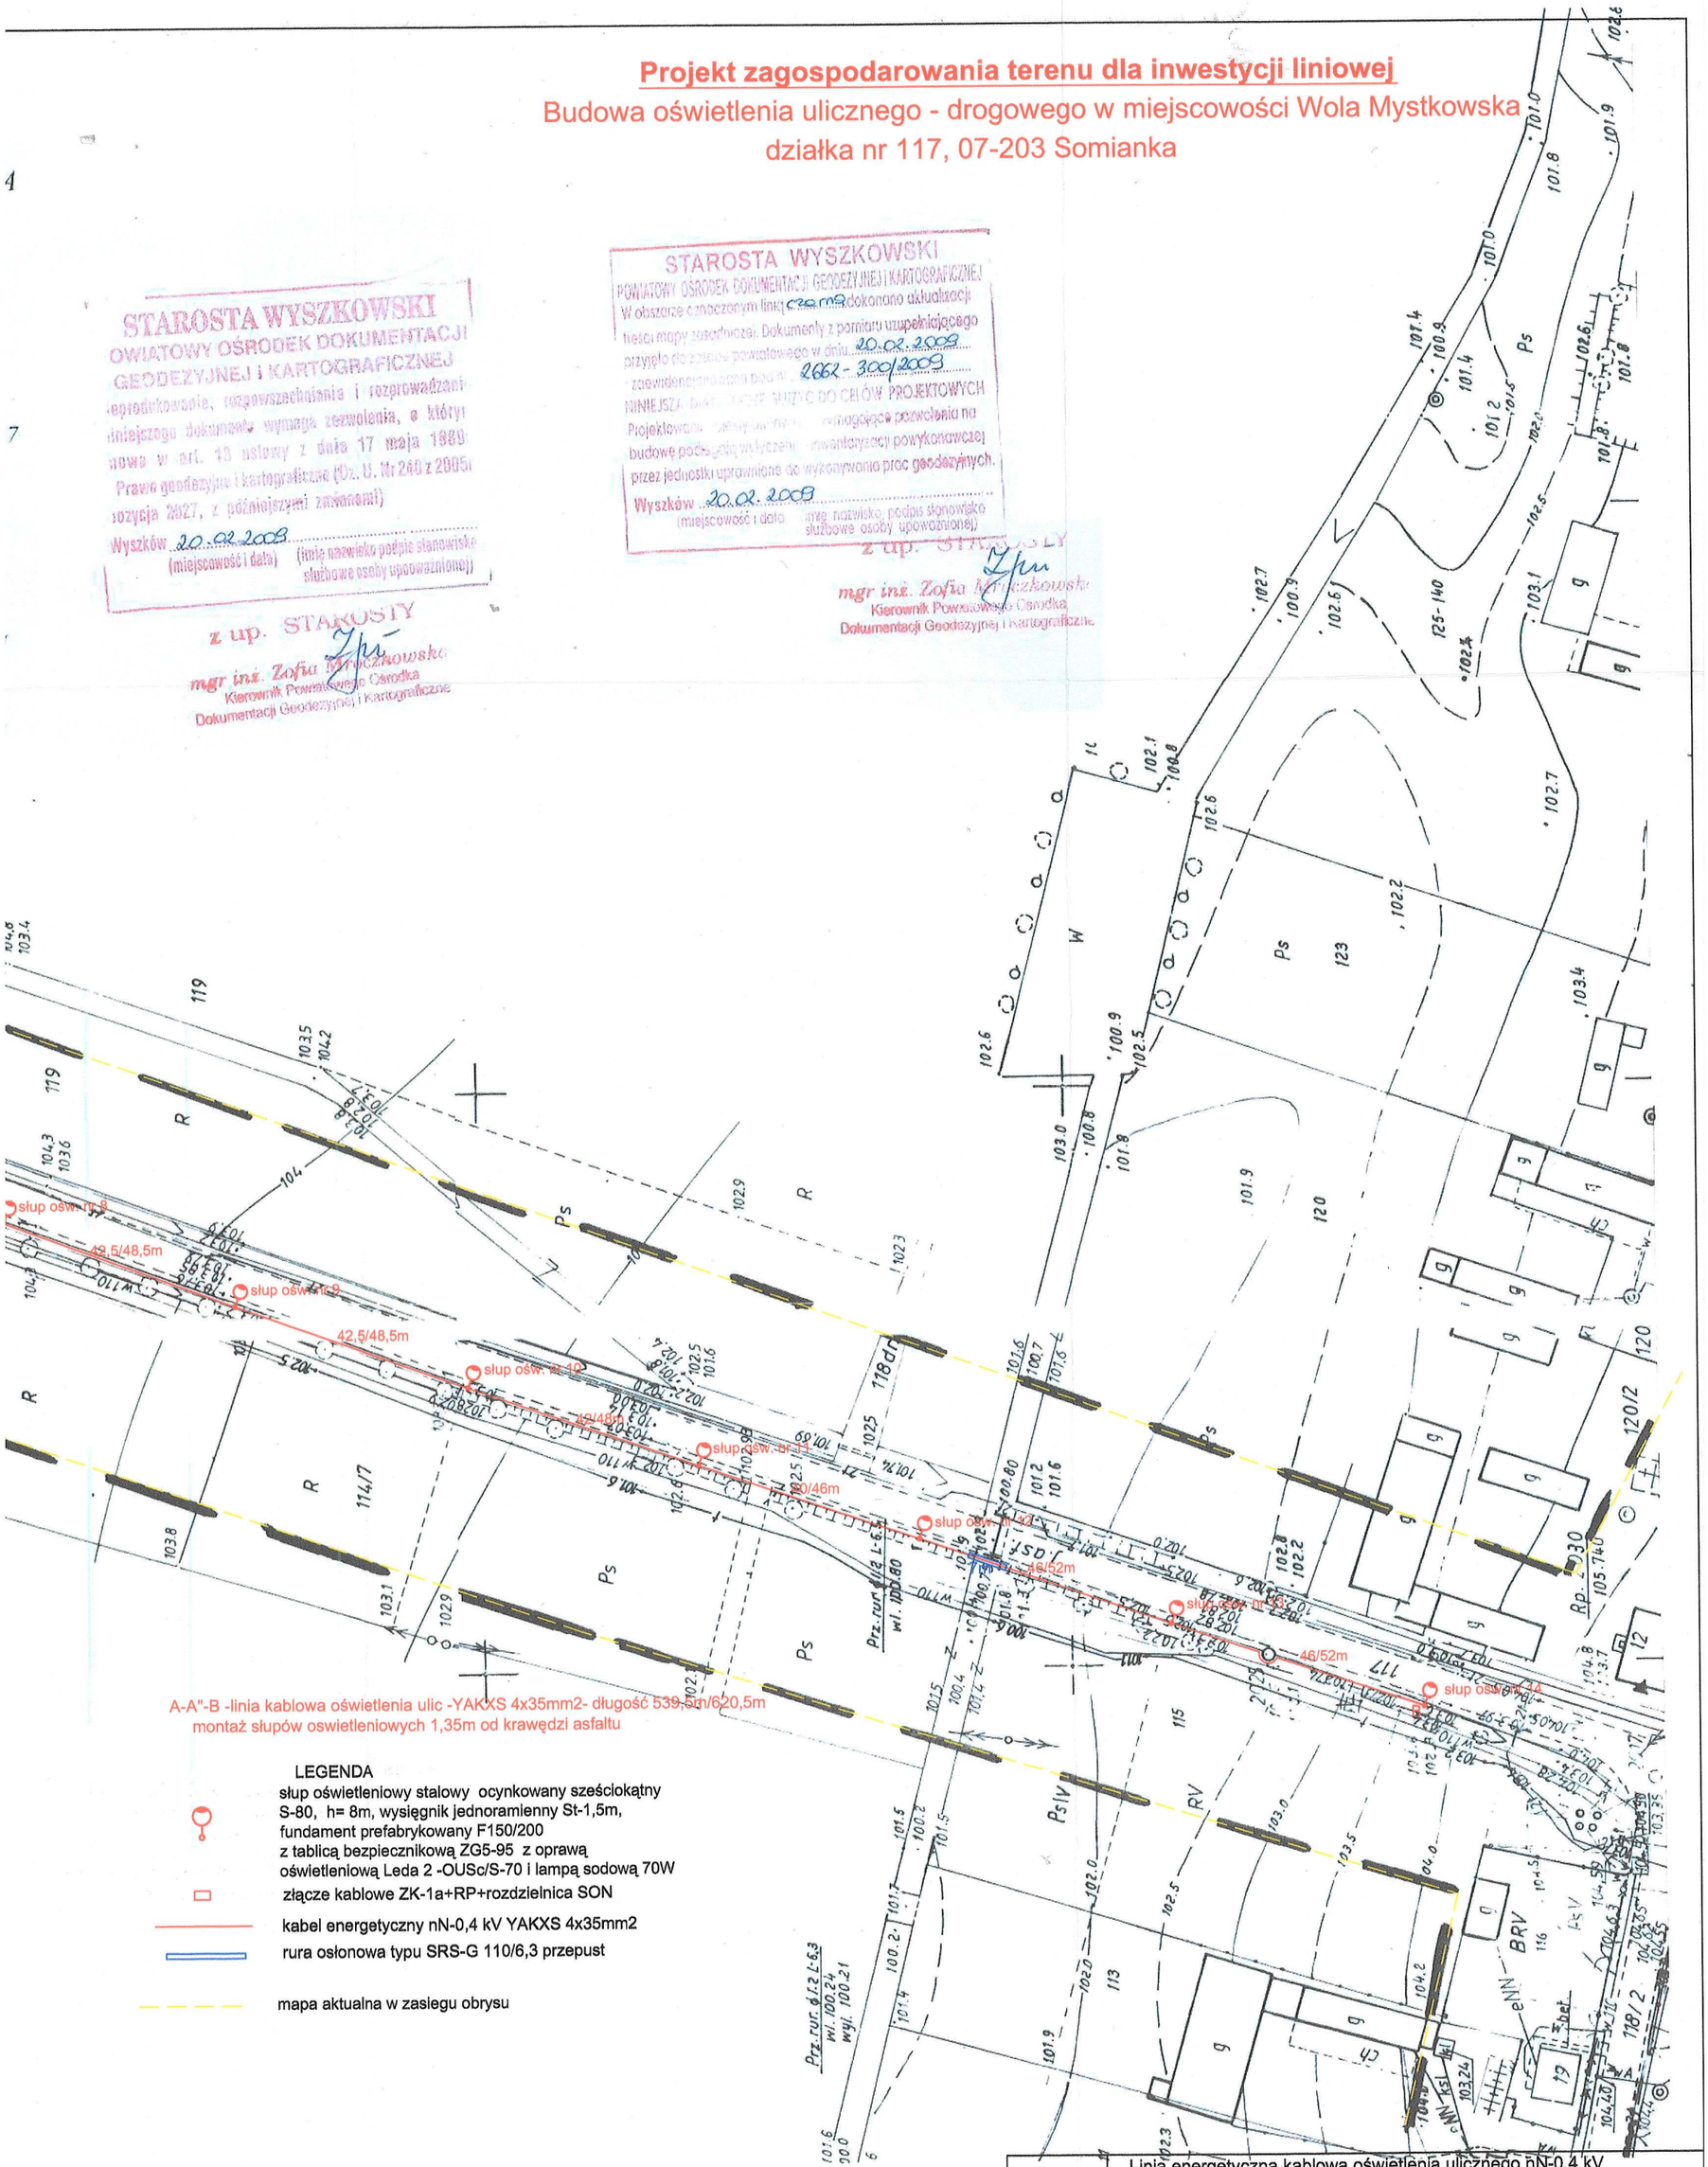

Nazwa	Linia energetyczna kablowa oświetlenia ulicznego nN-0,4 kV w miejscowości Wola Mystkowska działka nr 117		
Nazwa, tytuł	Linia energetyczna kablowa oświetlenia ulicznego nN-0,4 kV projekt zagospodarowania terenu		Skala 1:1000
Projektował Nr upr.	Tadeusz Kukawski nr upr. Os-418/83		Nr rys. E/1
Sprawdził Nr upr.	mgr inż. Krzysztof Gałązka Wa-344/02		Data 2009.04.09