rzut fundamentów

skala 1:50

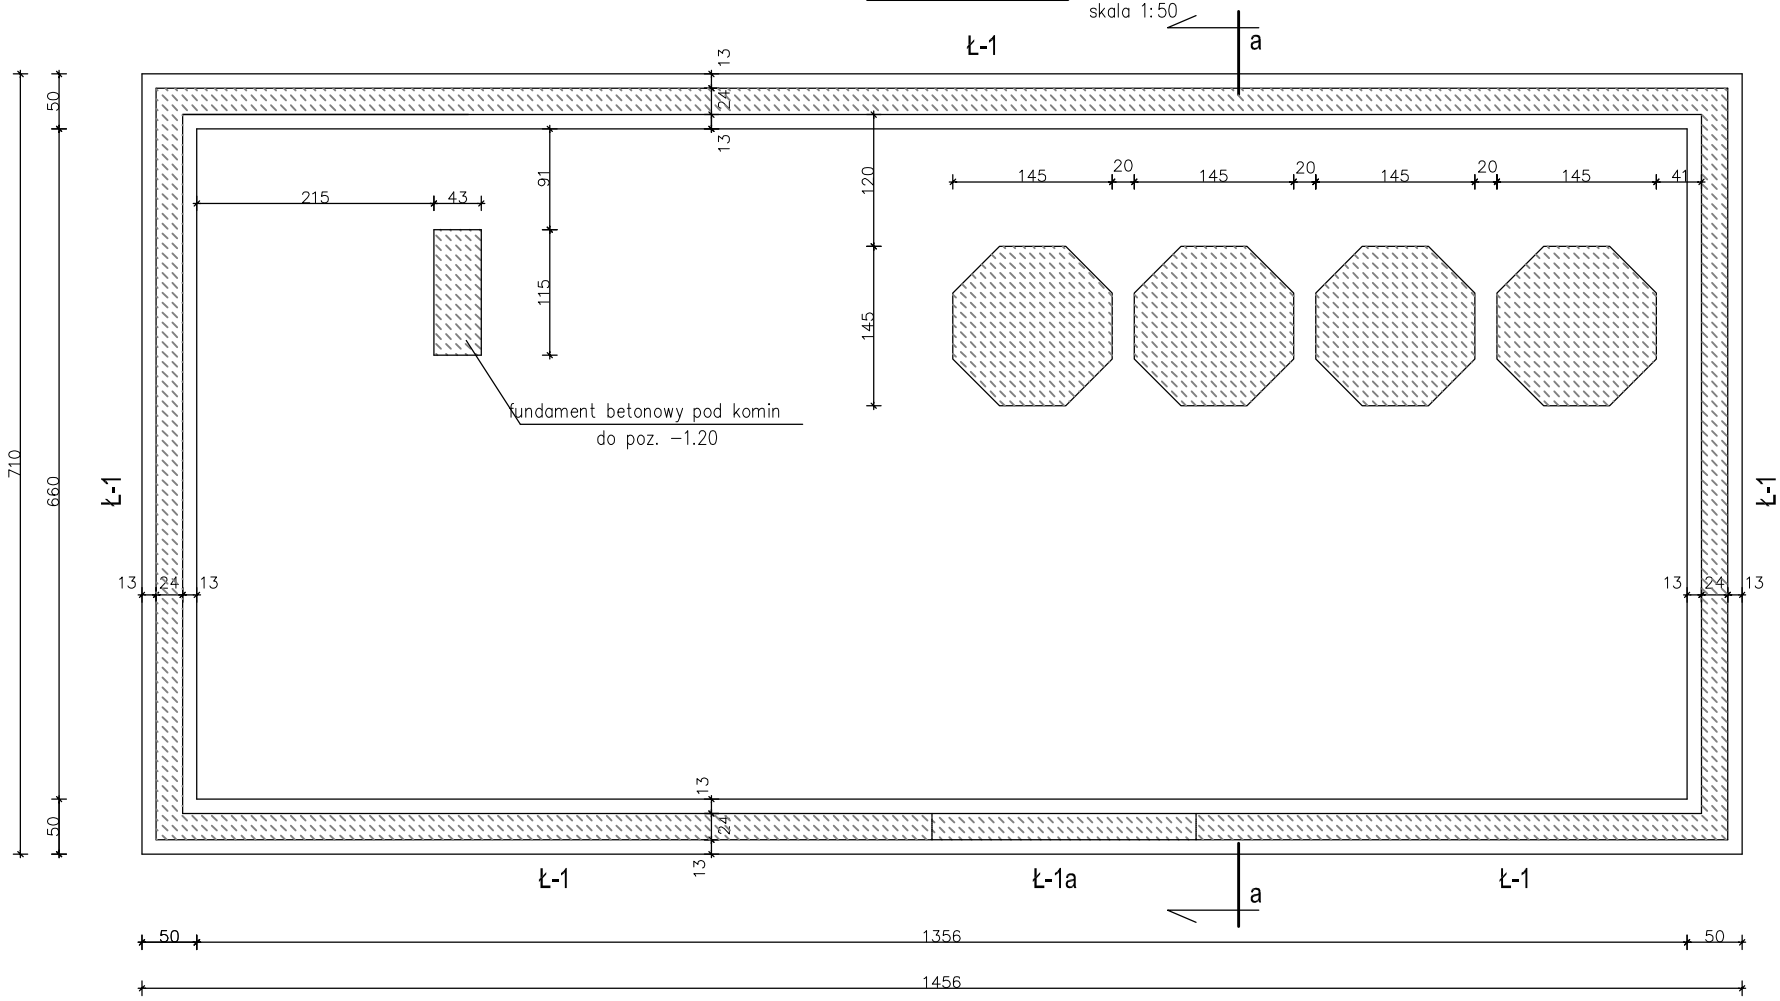

ława Ł-1 l=42.8m

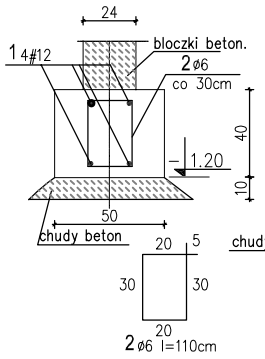

ława Ł-1a l=2.40m

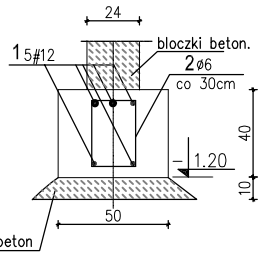

wieniec żelbetowy l=44.20cm

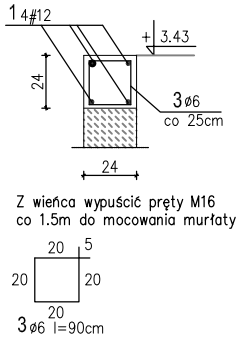

FIRMA "RING" Dawid Bujwicki		15 - 863 Białystok ul. Radzymińska 44/10	
Projektant:	inż. Arkadiusz Wiktor Kłatkowski		Data: 15.04.2008
Sprawdzający:	inż. Tadeusz Wyszkowski		
Współpraca:			Stadium: Projekt Techniczny
Nr projektu:	Inwestor: Urząd Gminy Somianka		Branża: Sanitarna
	Zadanie: Budowa SUW Somlanka		
Skala: 1-50	Obiekt: SUW Somianaka		Nr rysunku: 1
	Tytuł rysunku: Rzyt fundamentów		