



rzut przyziemia

skala 1:50

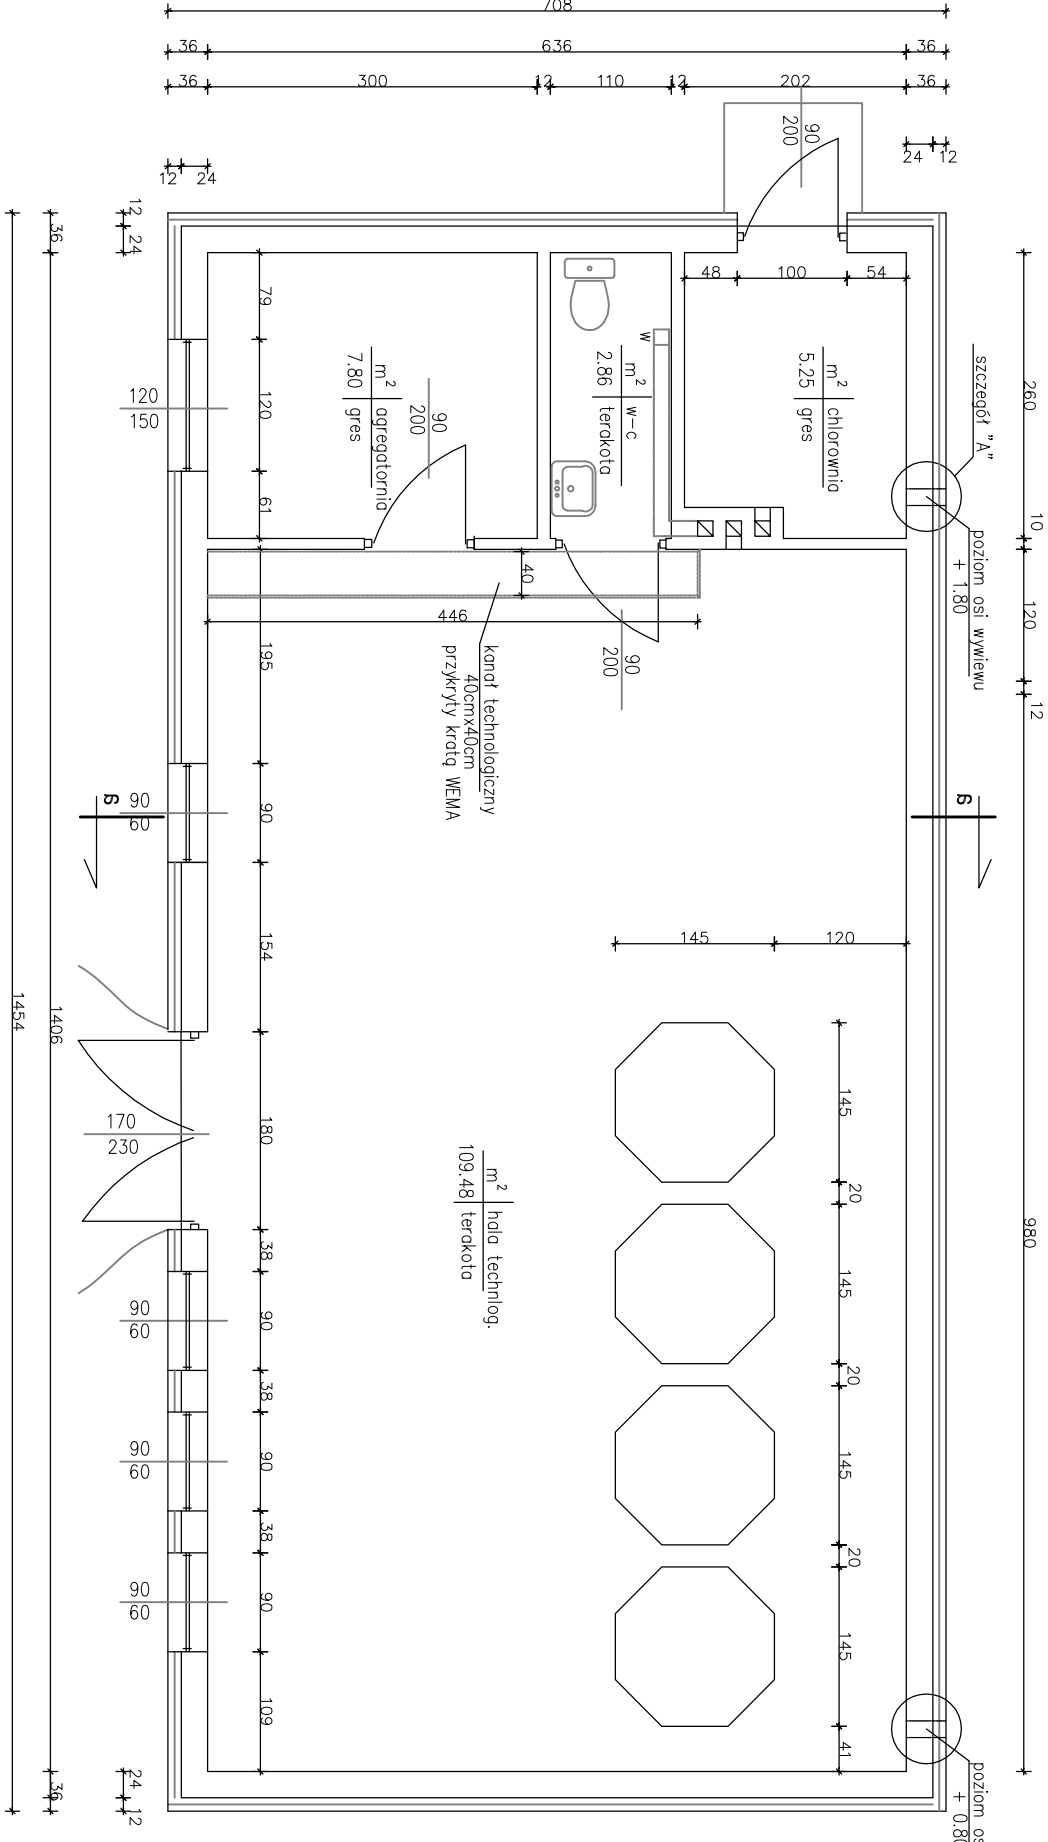


szczegóły "A"

skala 1:20

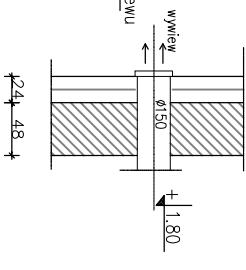

szczegóły "B"

skala 1:20

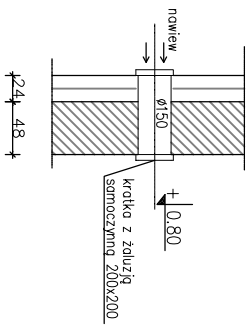

FIRMA "RING" Dawid Bujnicki

15 - 863 Białystok
ul. Radzymińska 44/10

Projektant:	inż. Arkadiusz Włkoczek Klakowski	Data:	15.04.2008
Sprawdzający:	inż. Tadeusz Wyszowski	Stadium:	Projekt Techniczny
Współpraca:		Projekt Techniczny	
Nr projektu:	Investor: Urząd Gminy Somianka	Branża:	Sanitarna
Zadanie:	Budowa SUW Somianka		
Obiekt:	SUW Somianka	Nr rysunku:	2
Tytuł rysunku:	Rzut przyziemia		
Skala:	1:50		