


rzut - konstrukcja dachu

Skala 1:50

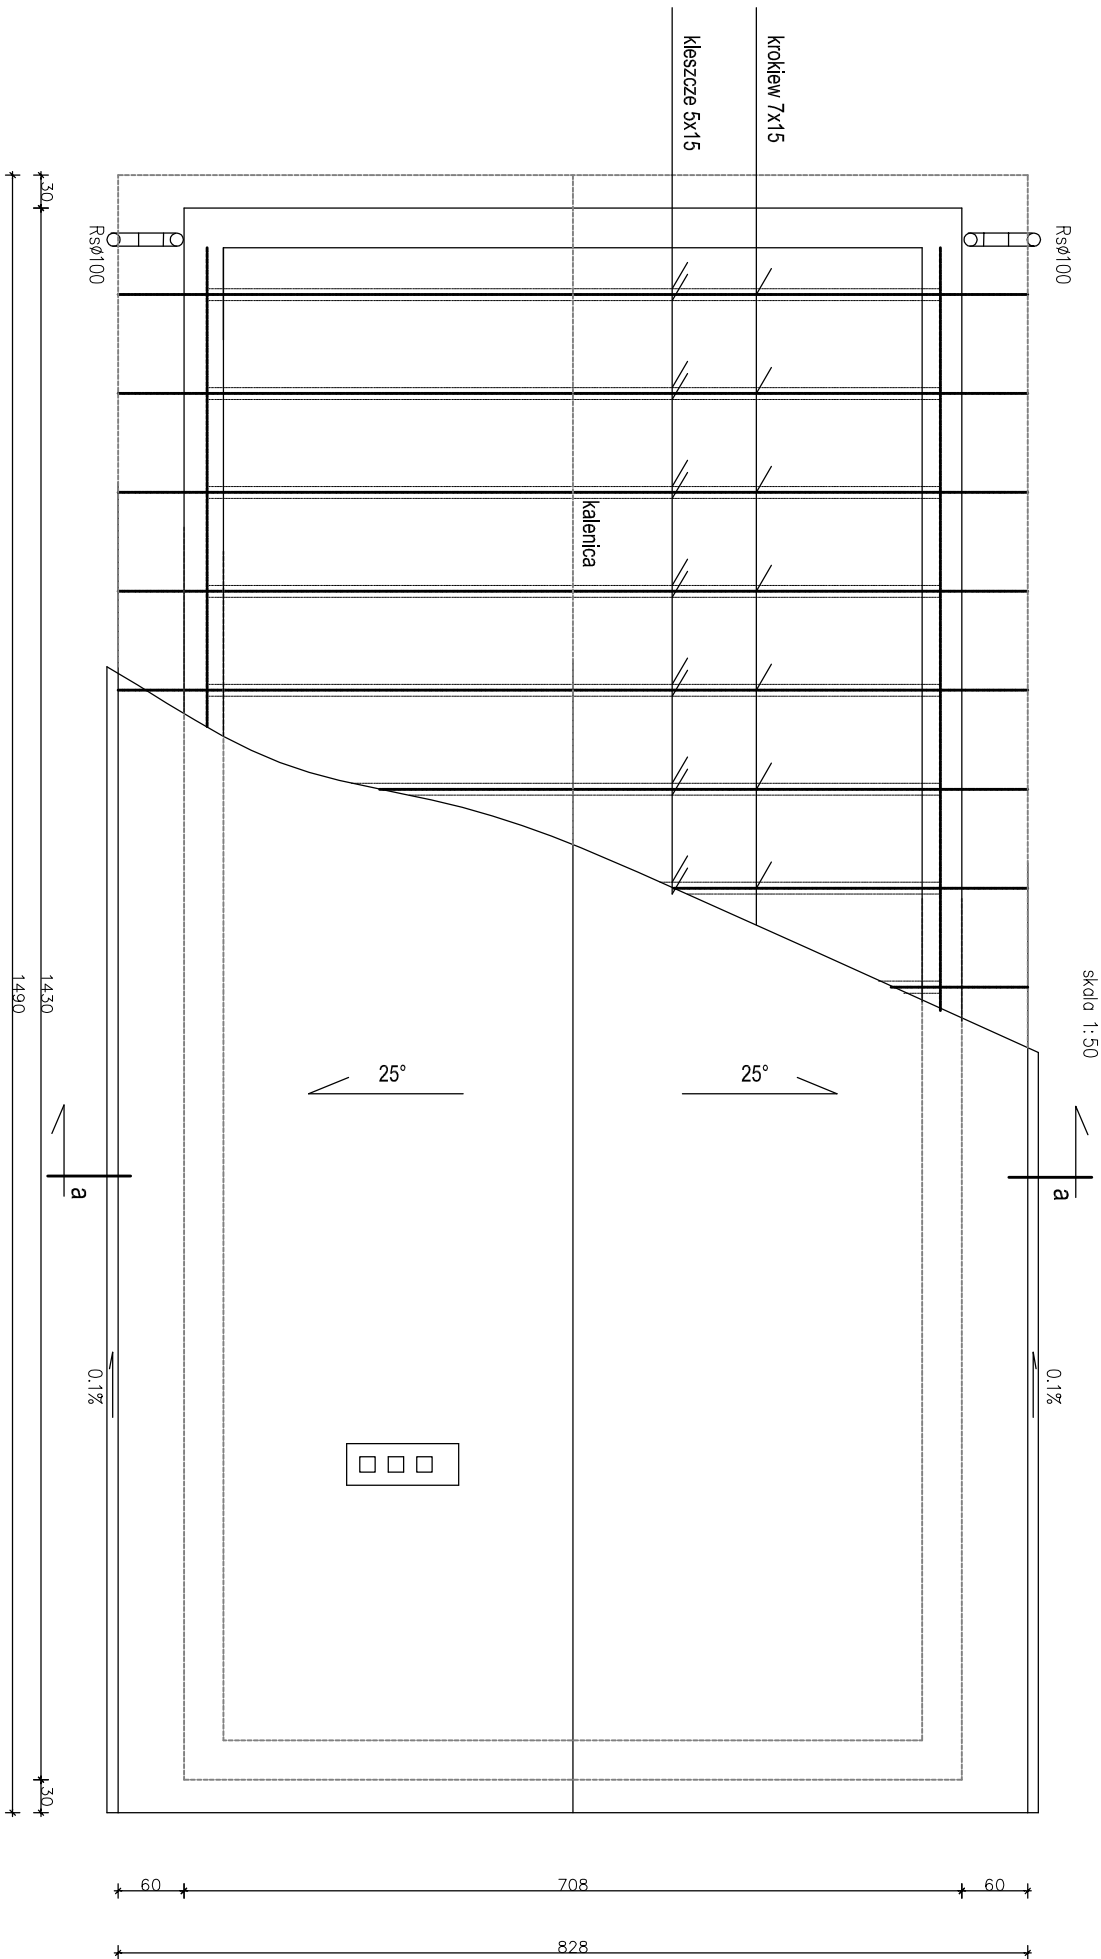

FIRMA "RING" Dawid Bujnicki

15 - 863 Białystok
ul. Radzymińska 44/10

Projektant: inż. Arkadiusz Włkoczek Klakowski

Data: 15.04.2008

Sprawdzający: inż. Tadeusz Wyszkowski

Stadium: Projekt Techniczny

Współpraca:

Branża: Sanitarna

Nr projektu: Inwestor: Urząd Gminy Somianka

Zadanie: Budowa SUW Somianka

Obiekt: SUW Somianka

Skala: 1:50

Tytuł rysunku: Rzut konstrukcji dachu

Nr rysunku: 3