


# przekrój a- a

blacha trapezowa
łaty + kontrłaty
folia izolacyjna
krokwie 7x15
folia izolacyjna
kleszcze 2x5x15
wetna mineralna 20cm
folia izolacyjna
płyta g-k

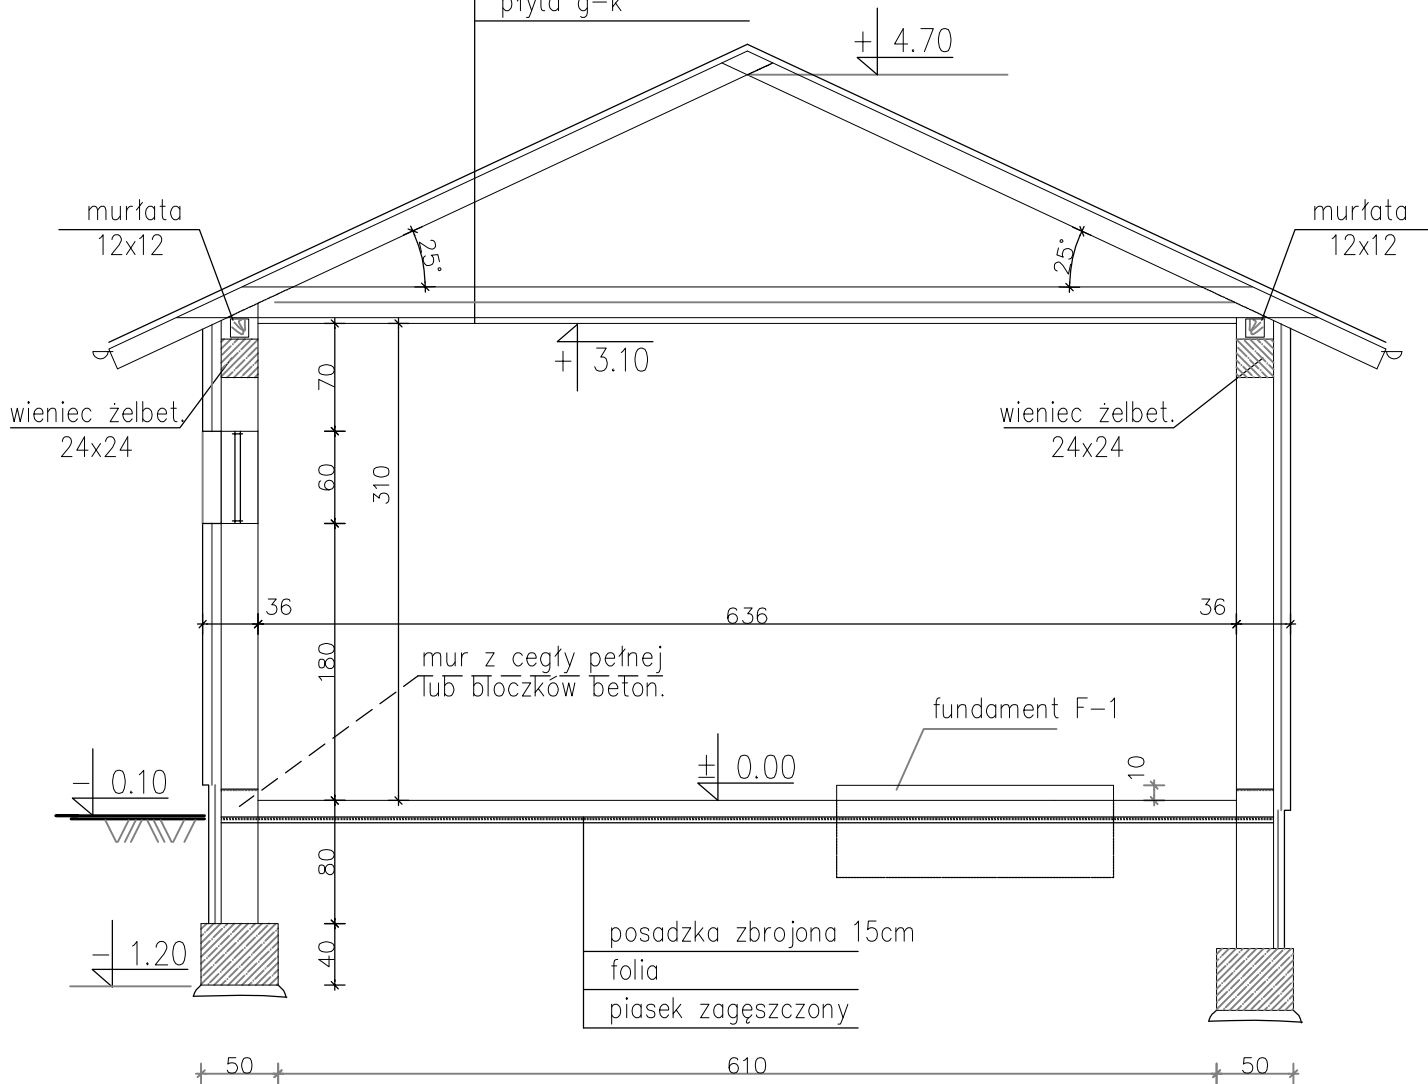

<b>FIRMA "RING" Dawid Bujwicki</b>		15 - 863 Białystok ul. Radzywińska 44/10
Projektant:	inż. Arkadiusz Wiktor Klatkowski	Data: 15.04.2008
Sprawdzający:	inż. Tadeusz Wyszowski	
Współpraca:		Stadium: Projekt Techniczny
Nr projektu:	Investor: Urząd Gminy Somianka Zadanie: Budowa SUW Somianka	Branża: Sanitarna
Skala: 1-50	Obiekt: SUW Somianaka Tytuł rysunku: Przekrój a -a	Nr rysunku: <b>4</b>