



PLAN SYTUACYJNY

Publiczna Szkoła Podstawowa w Trzciance, im. Piotra Kulasińskiego (Gmina Brańszczyk)

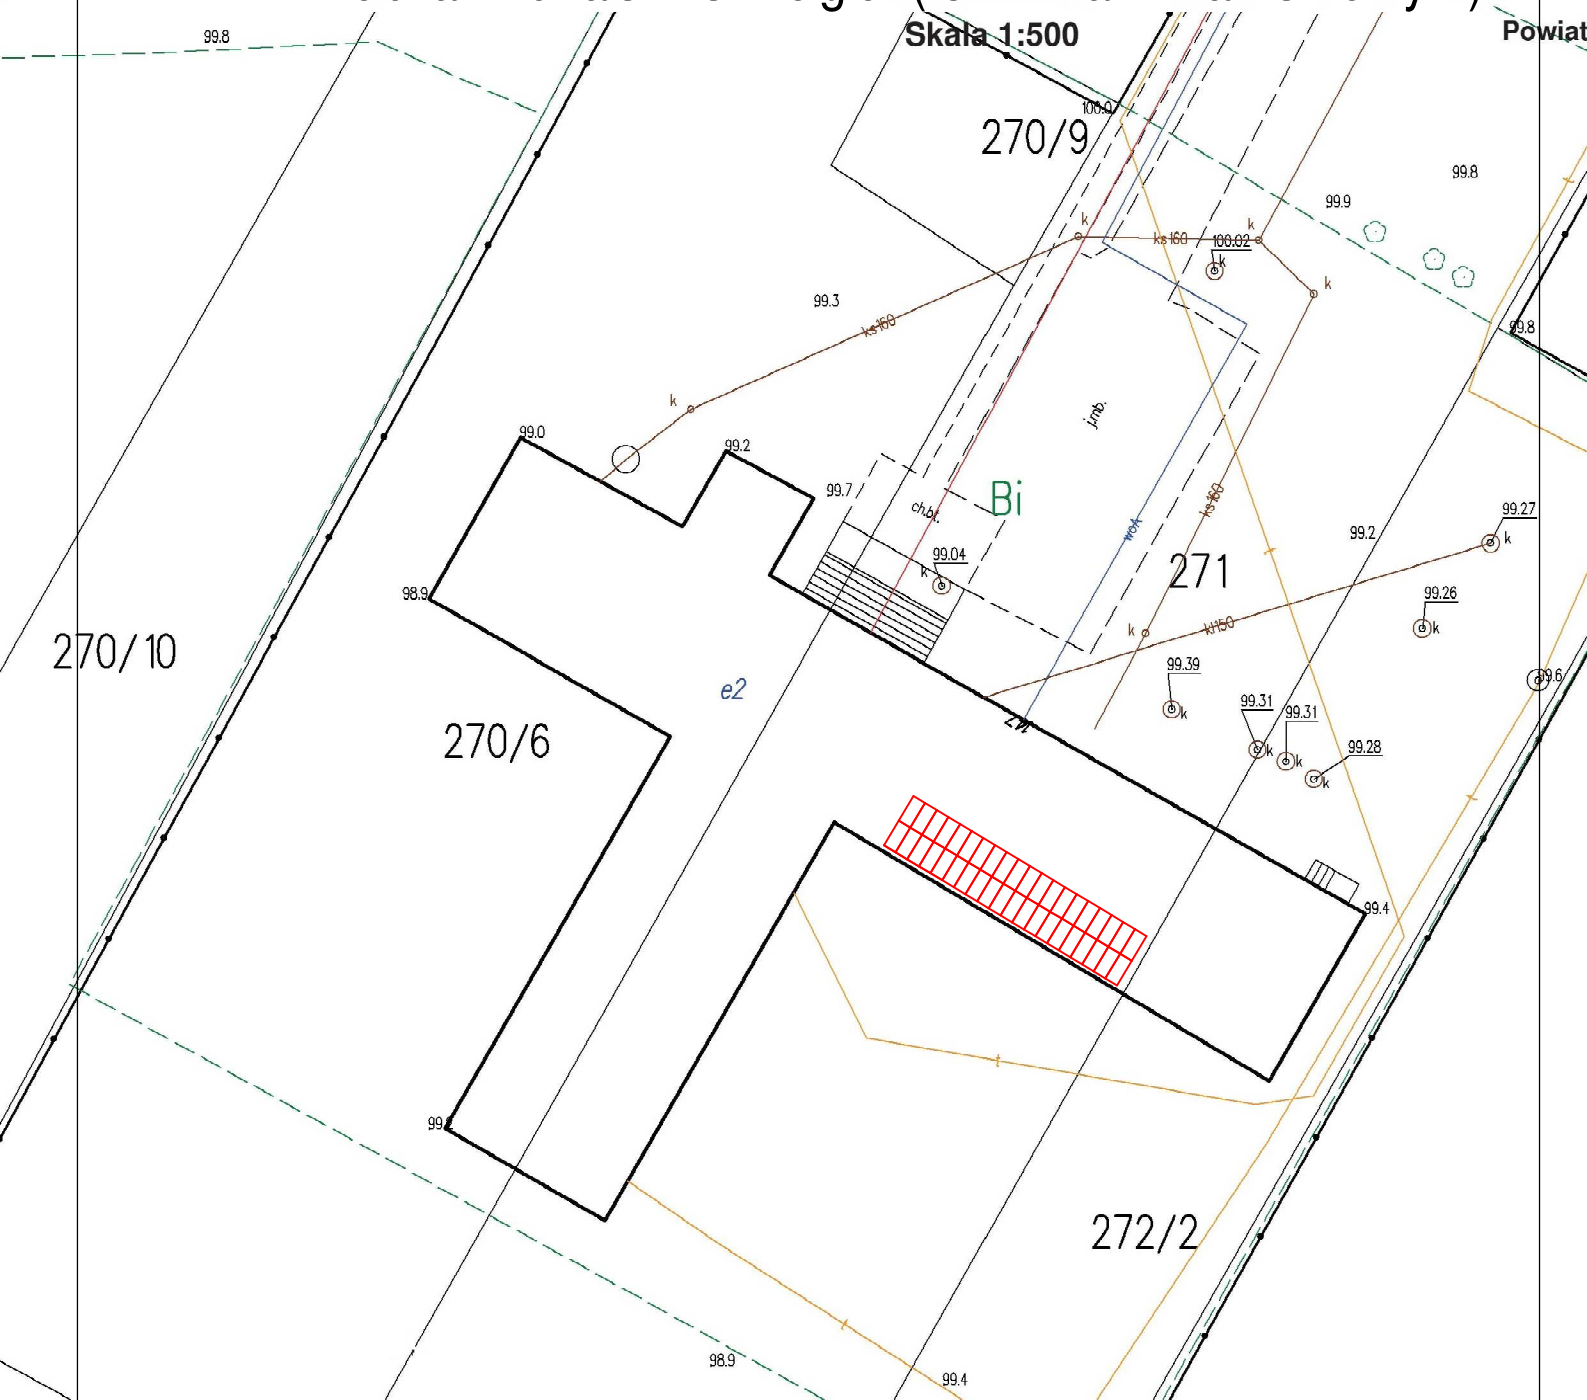

LEGENDA:

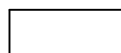

Budynek objęty zakresem opracowania



Proponowana lokalizacja paneli fotowoltaicznych

Załącznik nr 3