



# PLAN SYTUACYJNY

## Zespół Szkół w Somiance

### (Gmina Somianka)

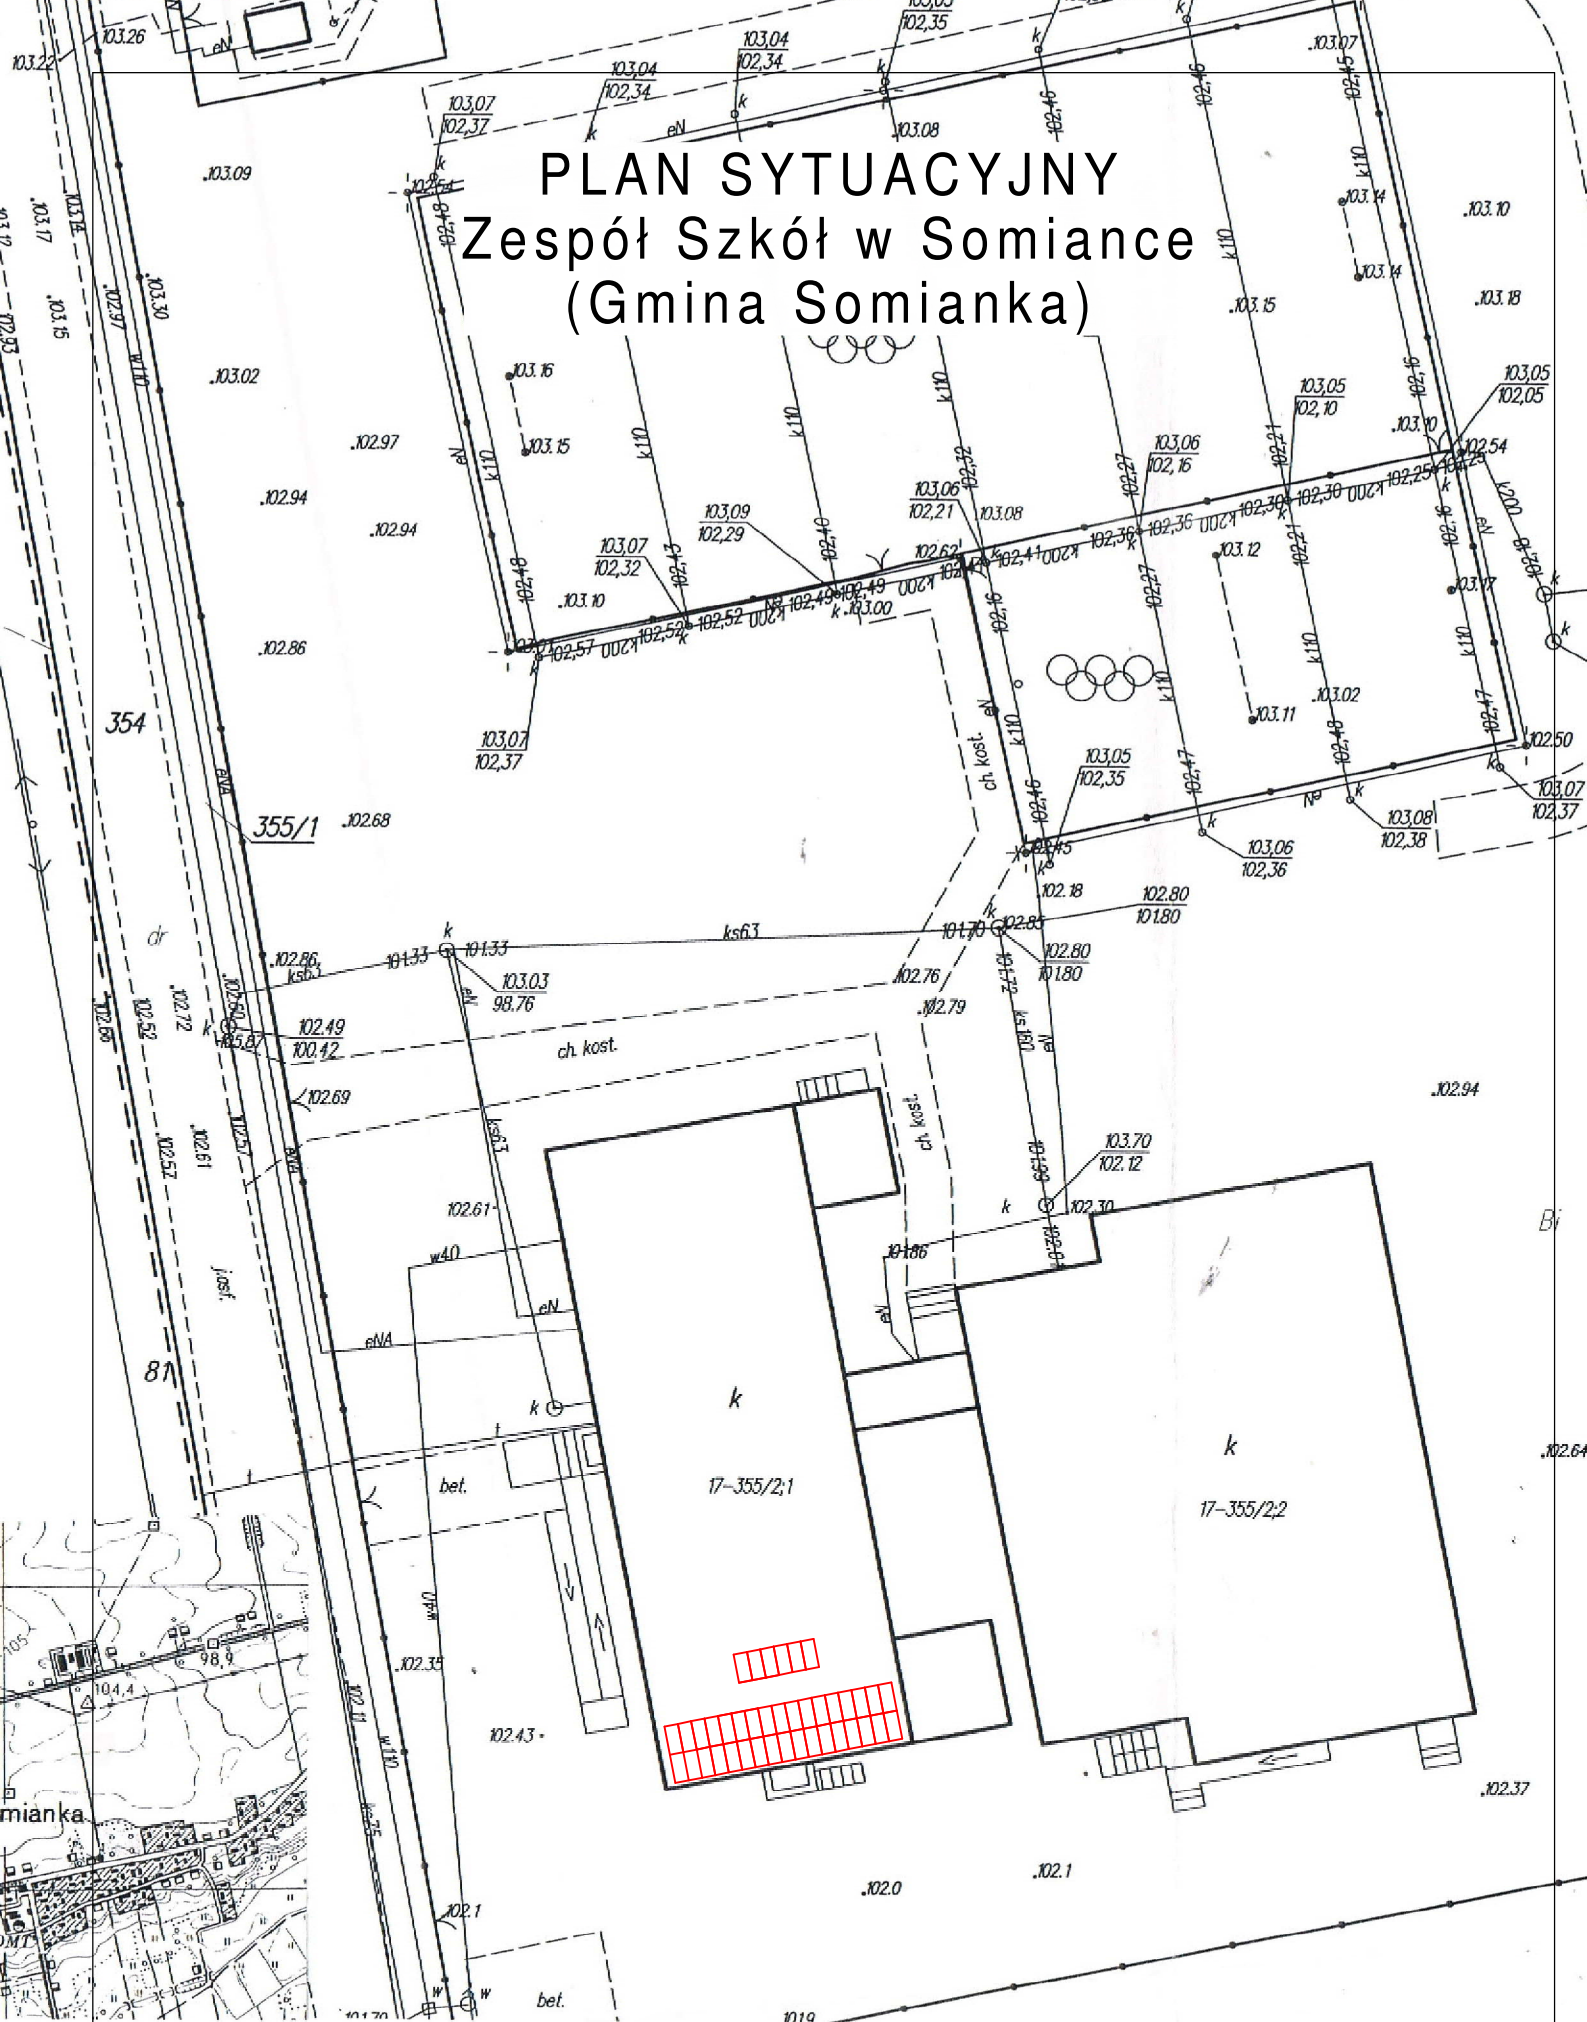

#### LEGENDA:

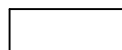

Budynek objęty zakresem opracowania



Proponowana lokalizacja paneli fotowoltaicznych

Załącznik nr 1