

3

4

C22-60-11

C22-60-11

1400W x 4

C22-60-11

8/1
C22-60-09

6/1
C22-60-09

1226W x 2

POM POMOLNICE

3
20%

C22-60-12

C22-60-12

1635W x 4

C22-60-12

C22-60-12

KLASA

2
20%

733W


C11-60-09


C11-60-09

REKAWICZ


4

15

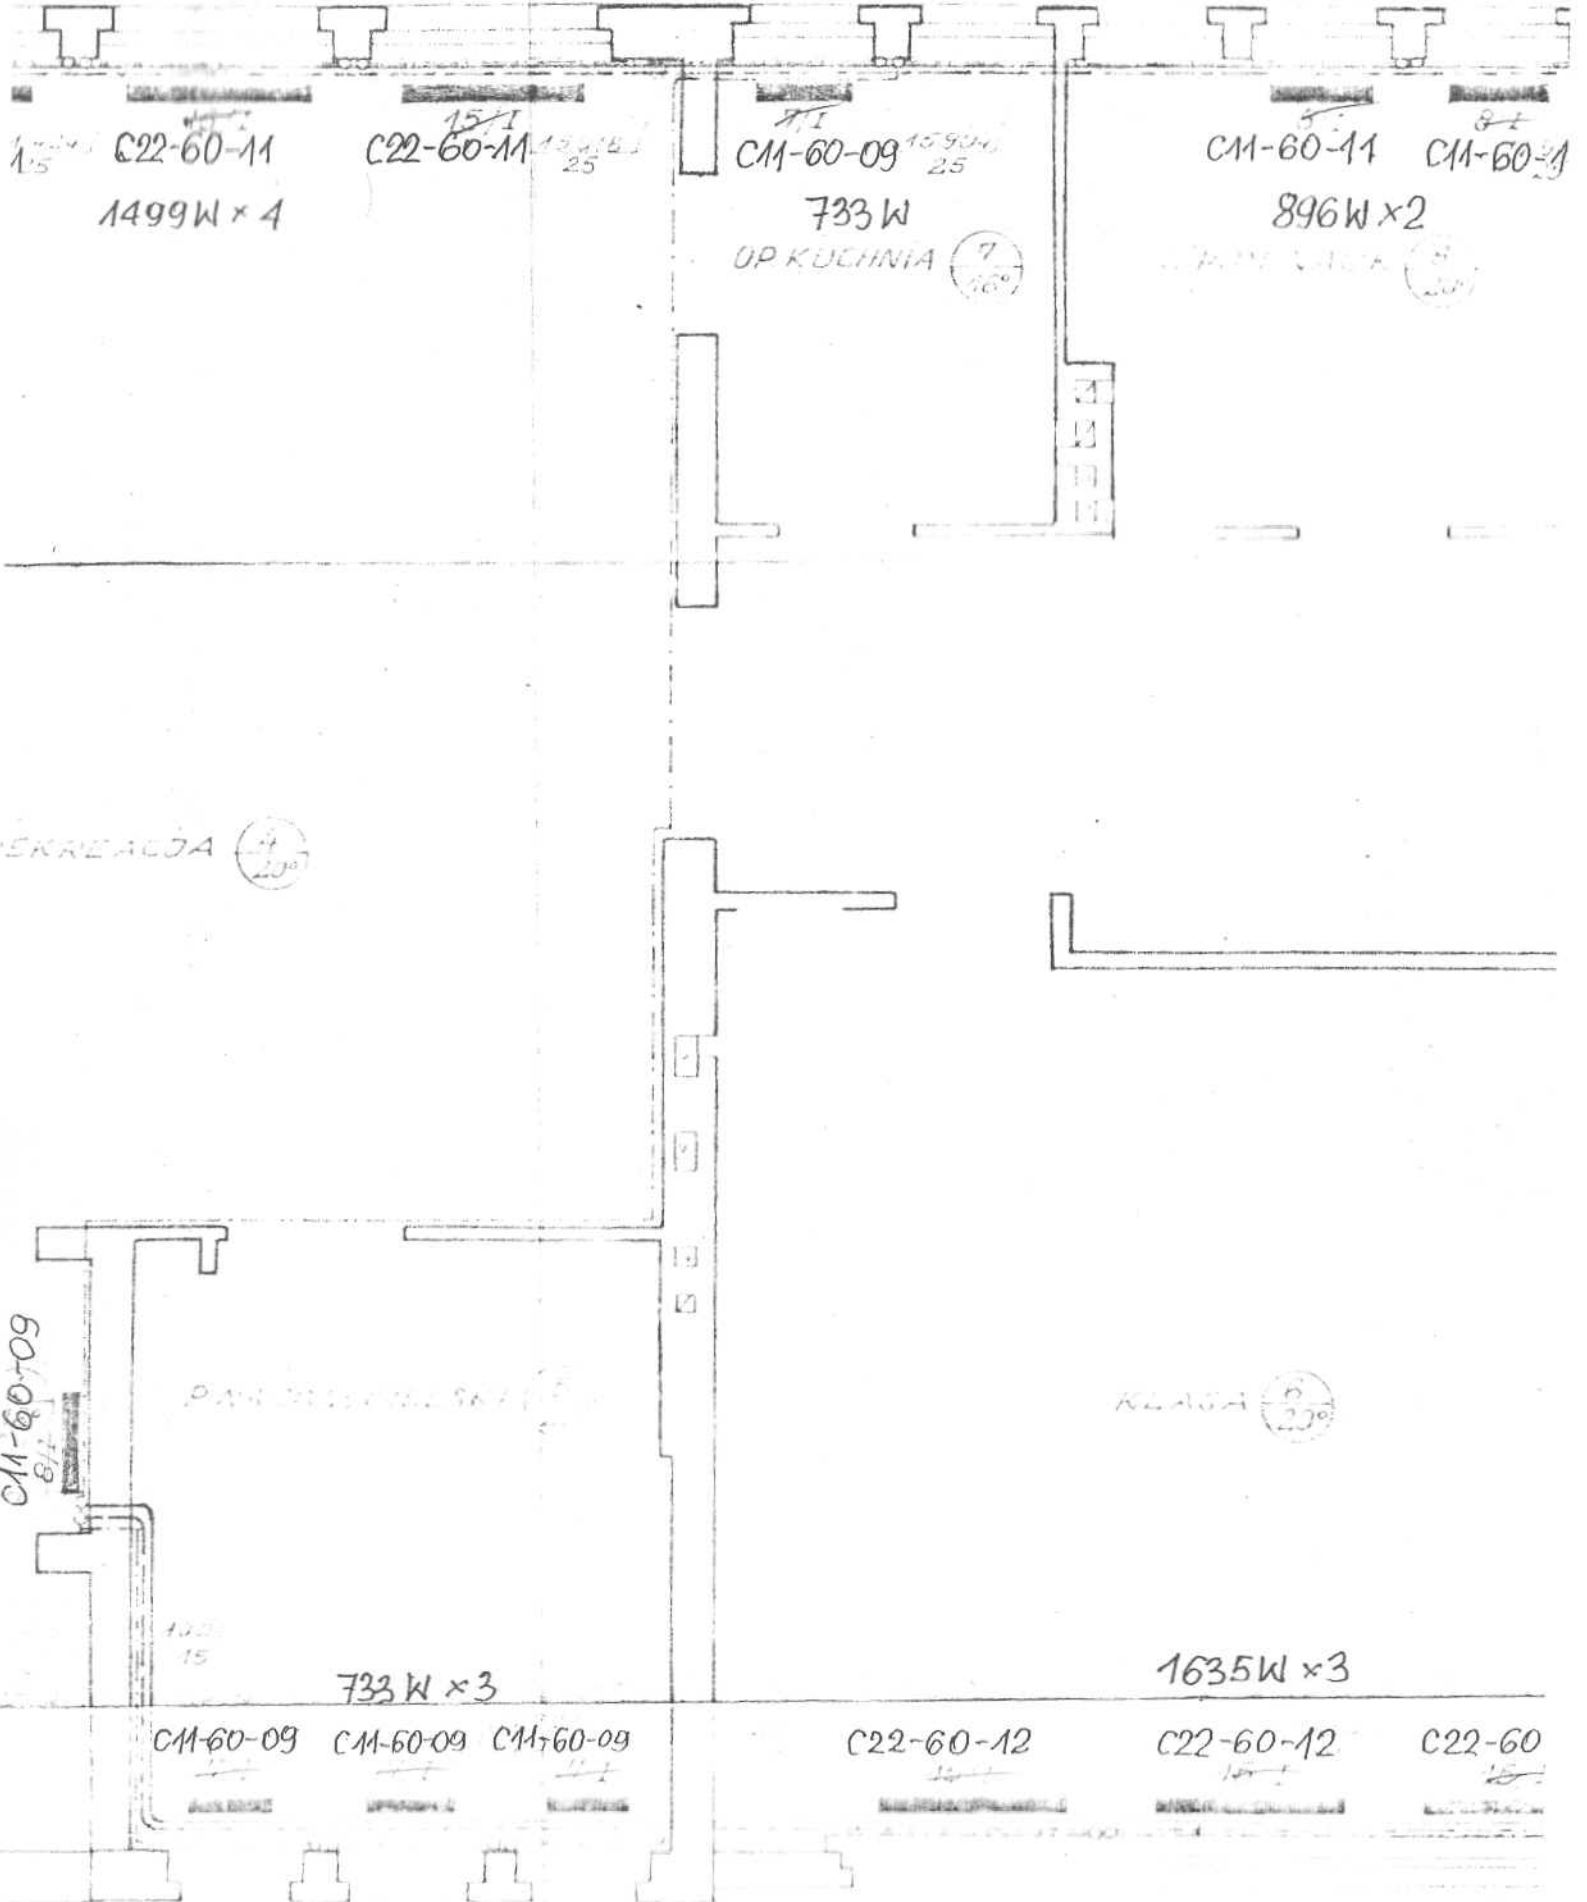

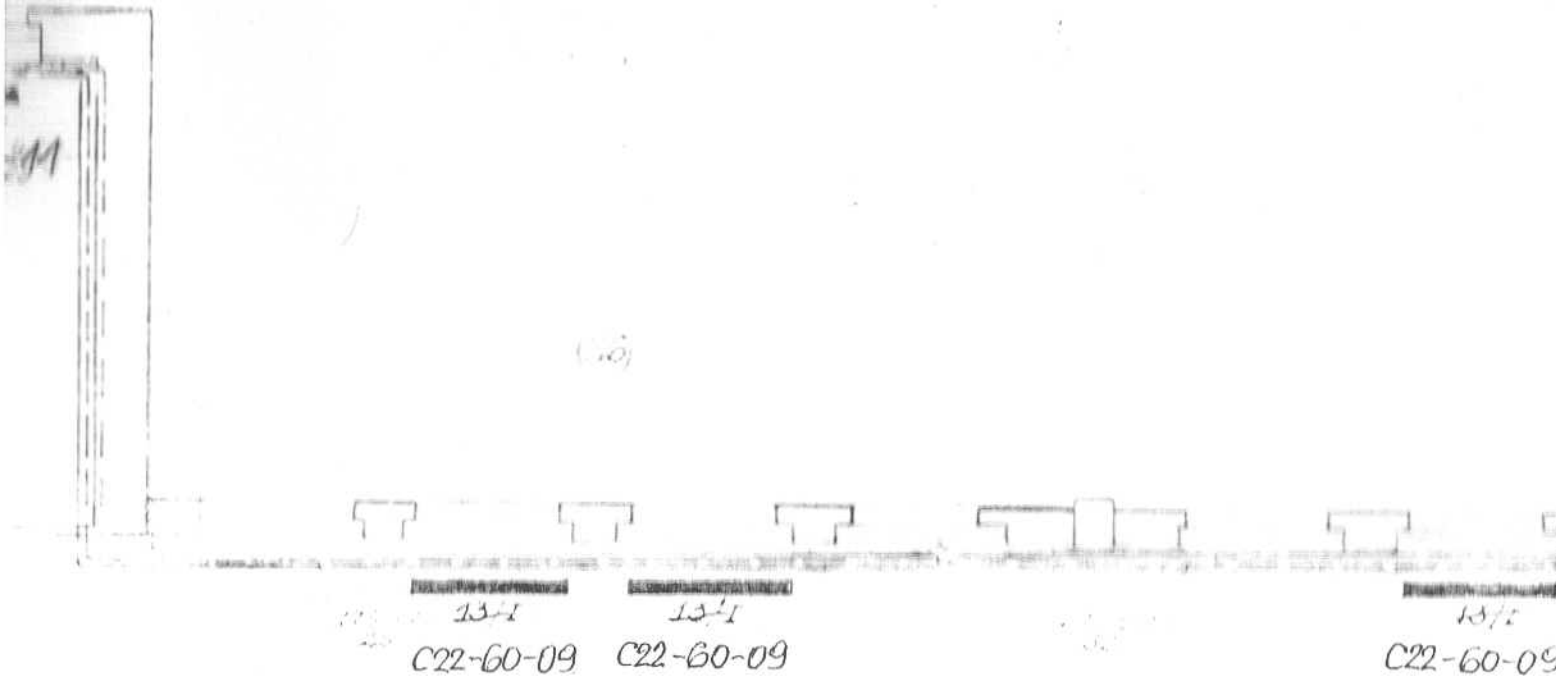

KORIDAR - REKREACJA 9
20°

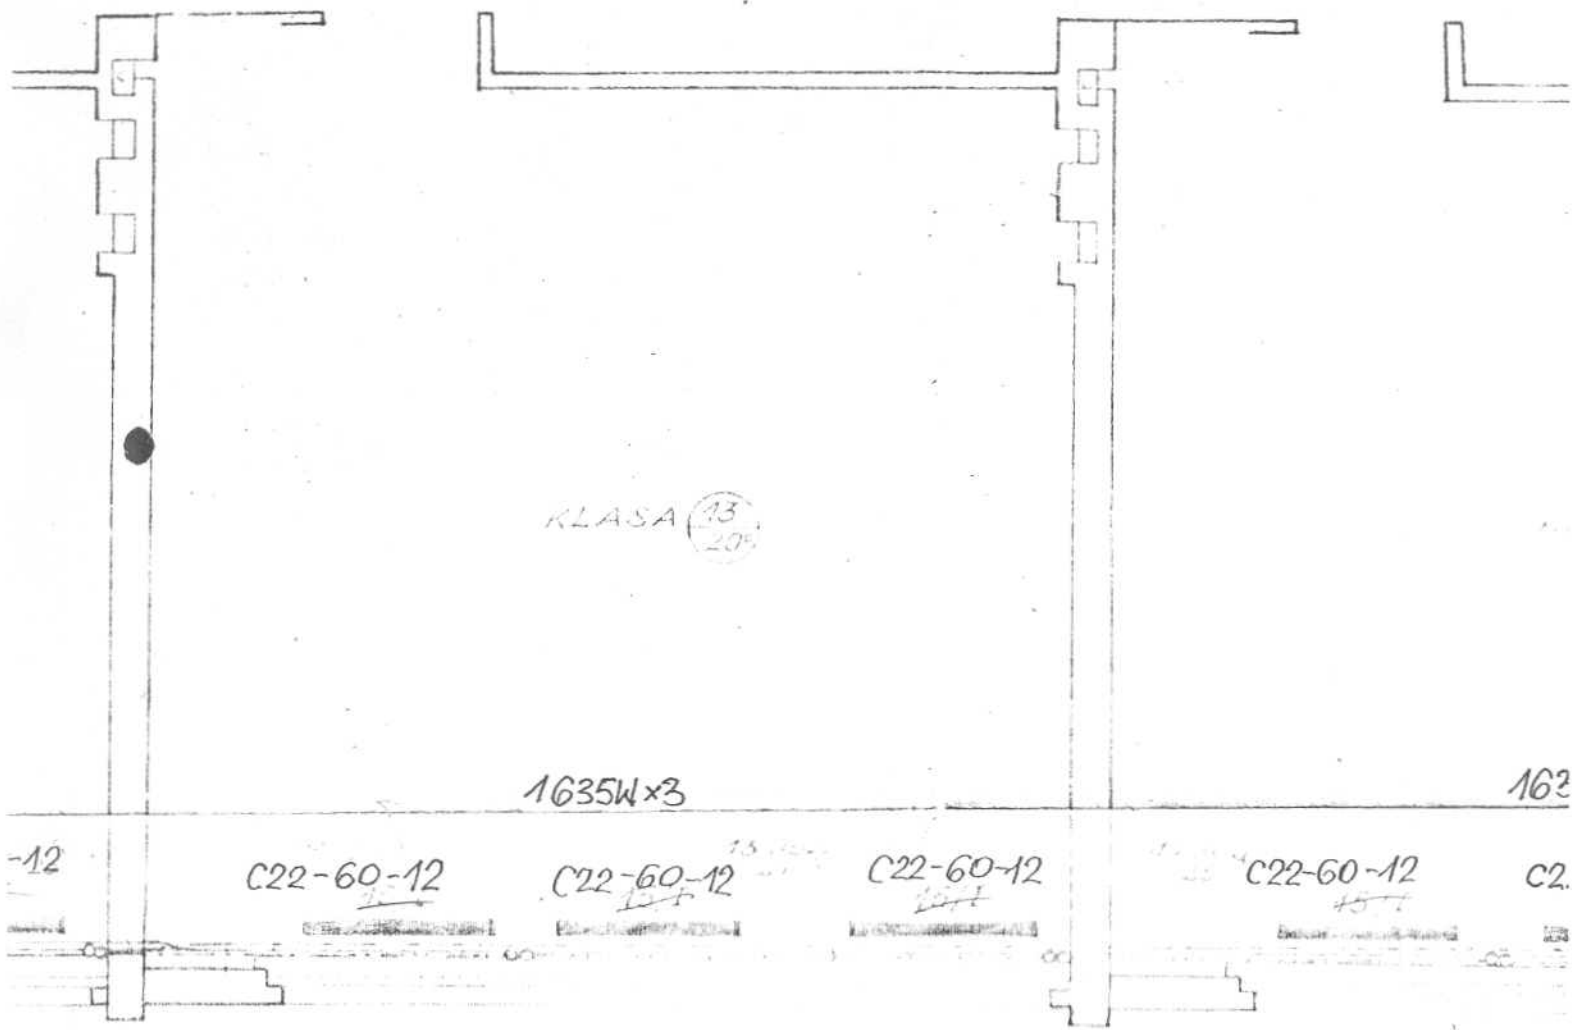

KLASA 13
20°


1635Wx3

162


-12 C22-60-12 C22-60-12 C22-60-12 C22-60-12 C2

(23)

(24)

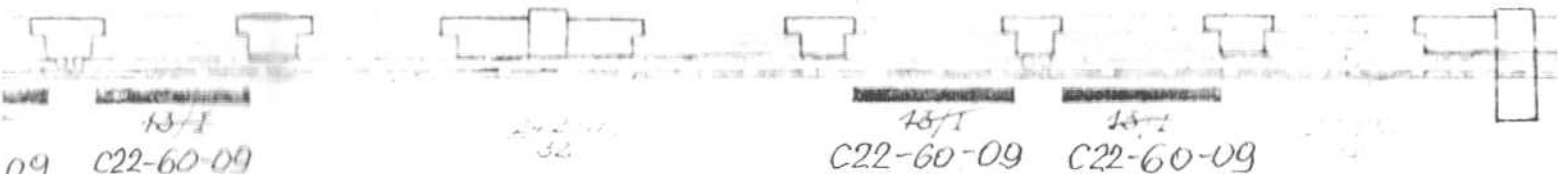


1226W x 9sz

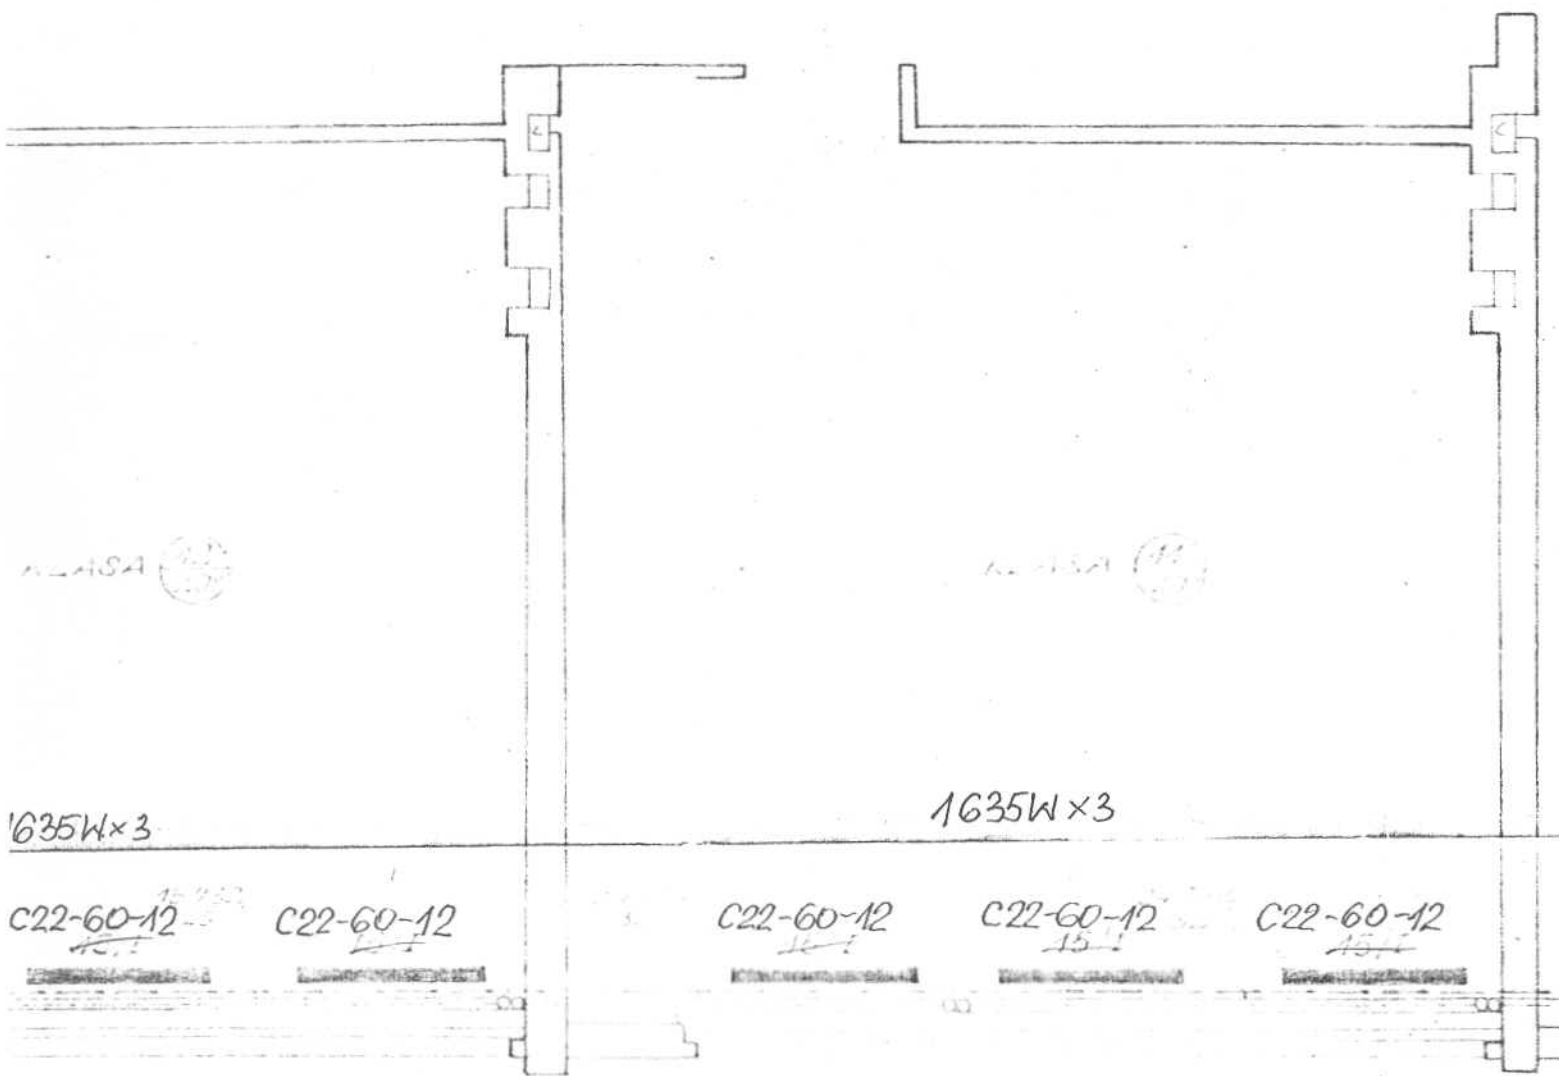

INSTALACJA C.O.

9 C22-60-09 12/I 42/I 32502 10/I C22-60-09

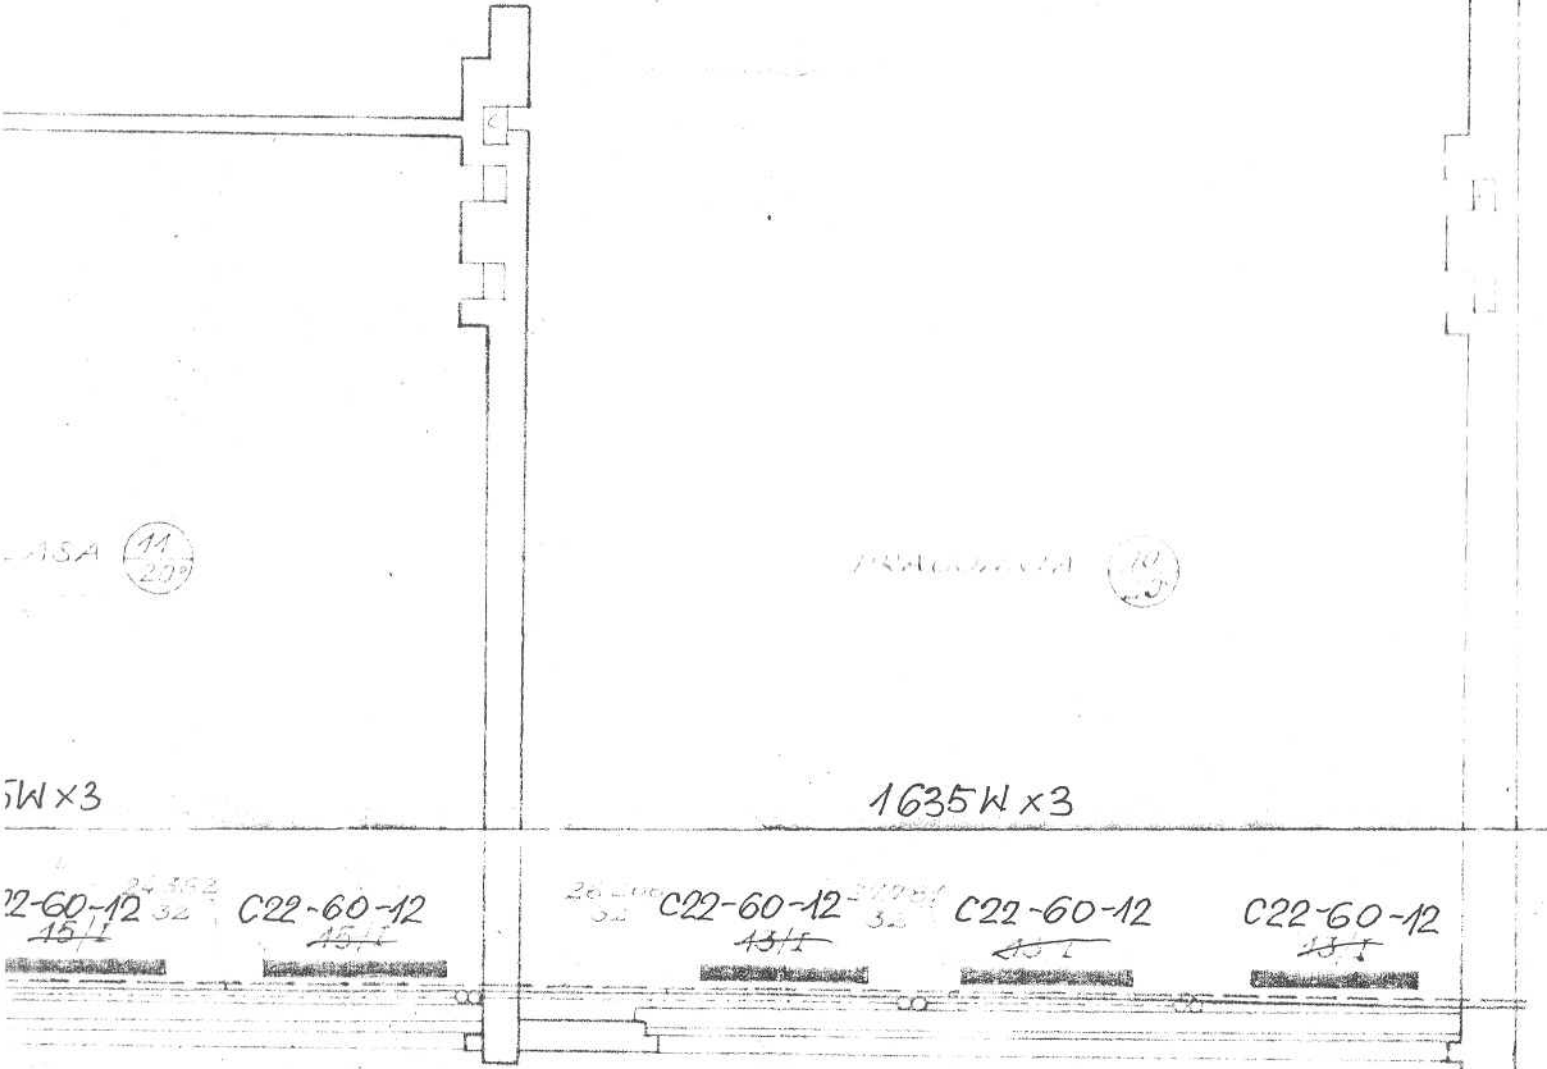

ASA 11 209

10 20

5W x 3

1635W x 3

C22-60-12 15/I C22-60-12 13/I C22-60-12 15/I C22-60-12 13/I

13 15 14

INSTALACJA C.O.
MIANY
DZIEŃ 2007

OBIEKT Szkoła Podstawowa w Ulasku
RODZAJ Projekt instalacji C.O. w ramach
OPRACOWANIA Bud. 2007/2008
Wykonawca Szkoła Podstawowa
Szkoła
10000

[Signature]
mgr inż. Renata Dąb...

WYMIANA GRZEJNIKÓW I OPRUROWANI.

INSTALACJA C.O.

Zenon Chmielno
Spec. Stal i Instalacje Sanit. Ciepł.
Ul. Bud. 10/11/12/13
07-200 Wyszków ul. Piłsudskiego 143/9
tel. (0-29) 720 51 64

SZKOŁA PODSTAWOWA W ULASKU

GMINA SOMIANKA NR 1