PRZEKRÓJ NORMALNY

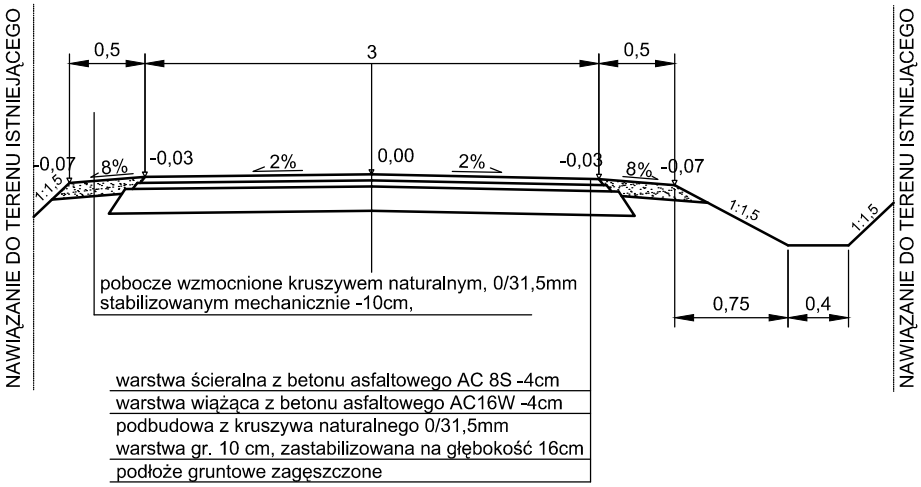

Jedn. proj:	ROSBUD Robert Rosiński ul. Generała Kazimierza Pułaskiego 18C; 07-202 Wyszków	Data: 18.06.2013
Temat:	Przebudowa drogi gminnej transportu rolnego w miejscowości Stare Wypychy	Faza: PB Branża: drogowa
Tytuł rys.:	Przekrój normalny	Skala: 1:50
Inwestor:	Gmina Somianka 07-203 Somianka; Somianka Parcele 16B	Nr rys.: 4.1
Opracował:	Kamil Staszewski	Podpis:
Projektant:	mgr inż. Robert Rosiński upr. nr MAZ/0140/POOD/12	Podpis: