




PRZEKROJE NORMALNE

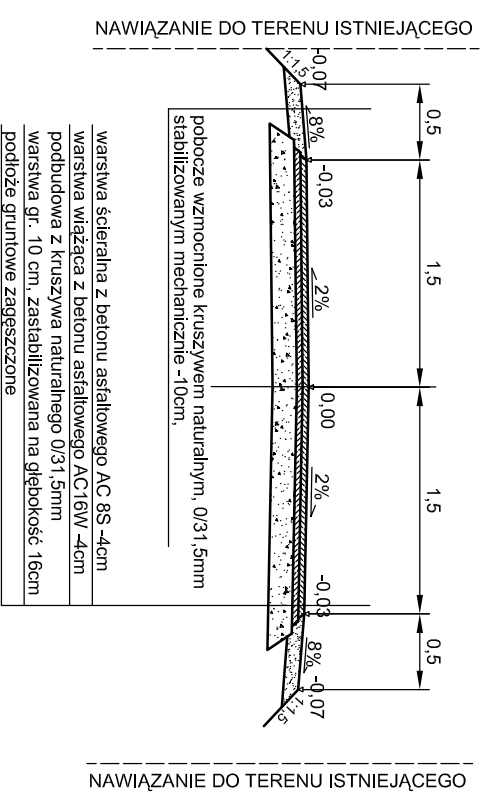

RZUT PIONOWY ZJAZDU INDYWIDUALNEGO
POŁĄCZENIE ZJAZDU INDYWIDUALNEGO
Z PROJEKTOWANĄ DROGĄ

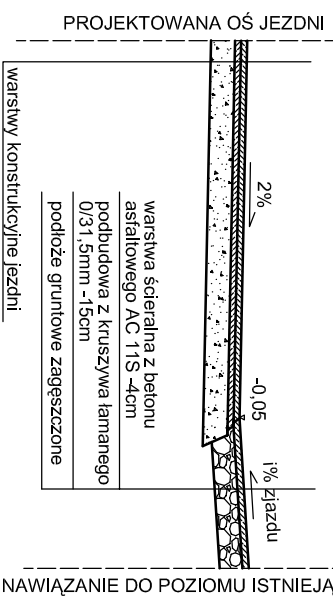

RZUT POZIOMY ZJAZDU INDYWIDUALNEGO

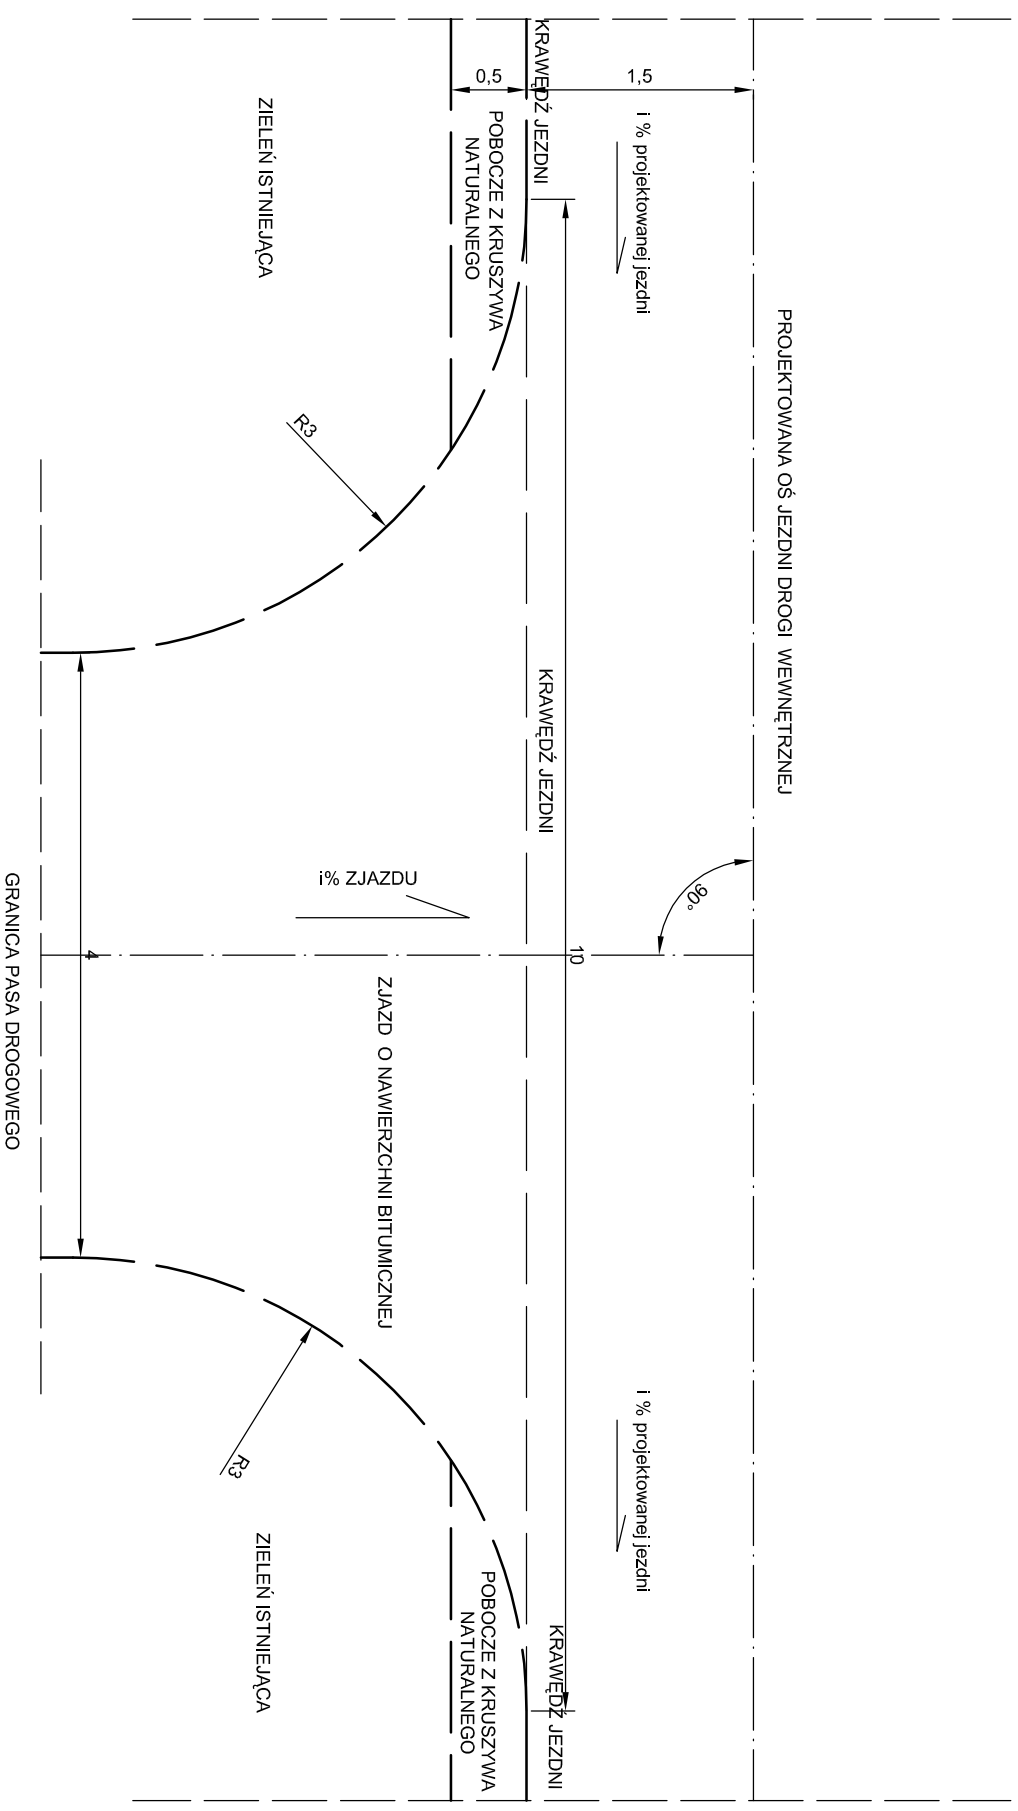

Faza:	Projekt budowlany	Działka ewidencyjna:	201, 218, 203/8
Jedn. proj.:	ROSBUD Robert Rosiński 07-202 Wyszaków, ul. Generała Kazimierza Pułaskiego 18C	Data opracowania:	05.04.2012r.
Temat:	Przebudowa drogi transportu rolnego nr 201, 218, i 203/8 położonej we wsi Jasieniec, Gmina Somianka	Brutto:	drogowa
Tytuł rys.:	PRZEKROJE NORMALNE	Skala:	1:50
Inwestor:	Gmina Somianka 07-203 Somianka; Somianka Parcele 16B	Nr rys.:	5.1
Opracował:	mgr inż. Robert Rosiński upr. nr MAZ/0206/OWOD/04	Podpis:	