



RZUT POZIOMY WŁĄCZENIA W DROGĘ POWIATOWĄ  
OŚ JEZDNI DROGI POWIATOWEJ NR 4401W DŁUGOSIODO - WĄSEMO - CZERNIN

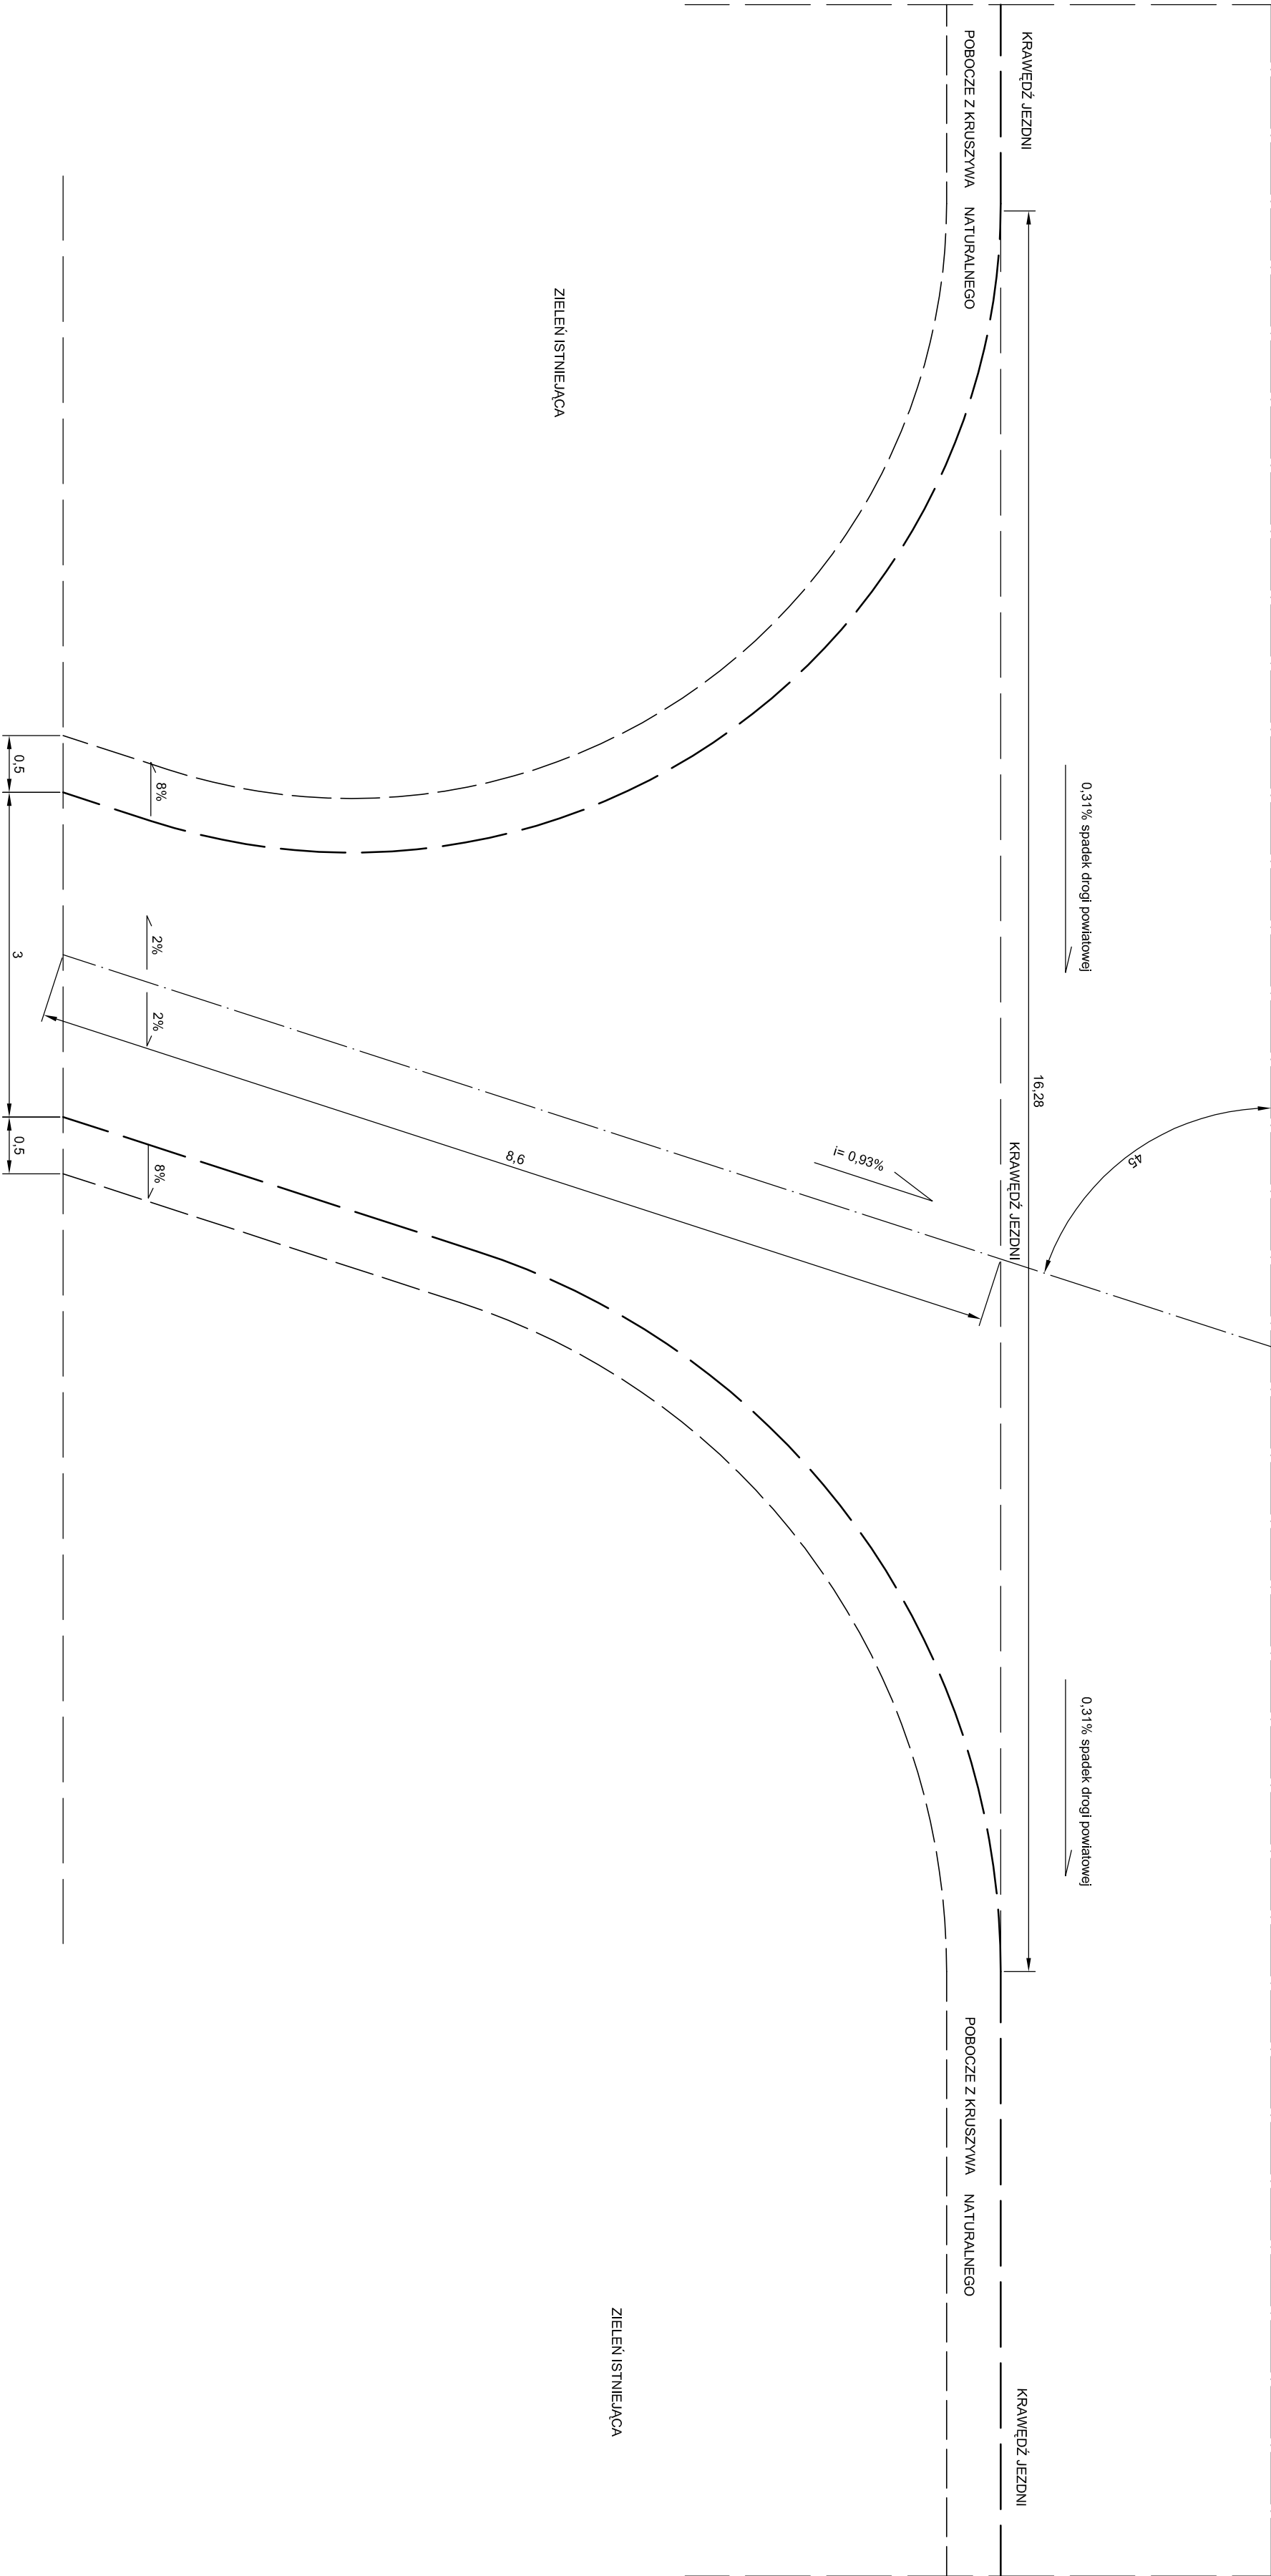

RZUT PIONOWY WŁĄCZENIA W DROGĘ POWIATOWĄ

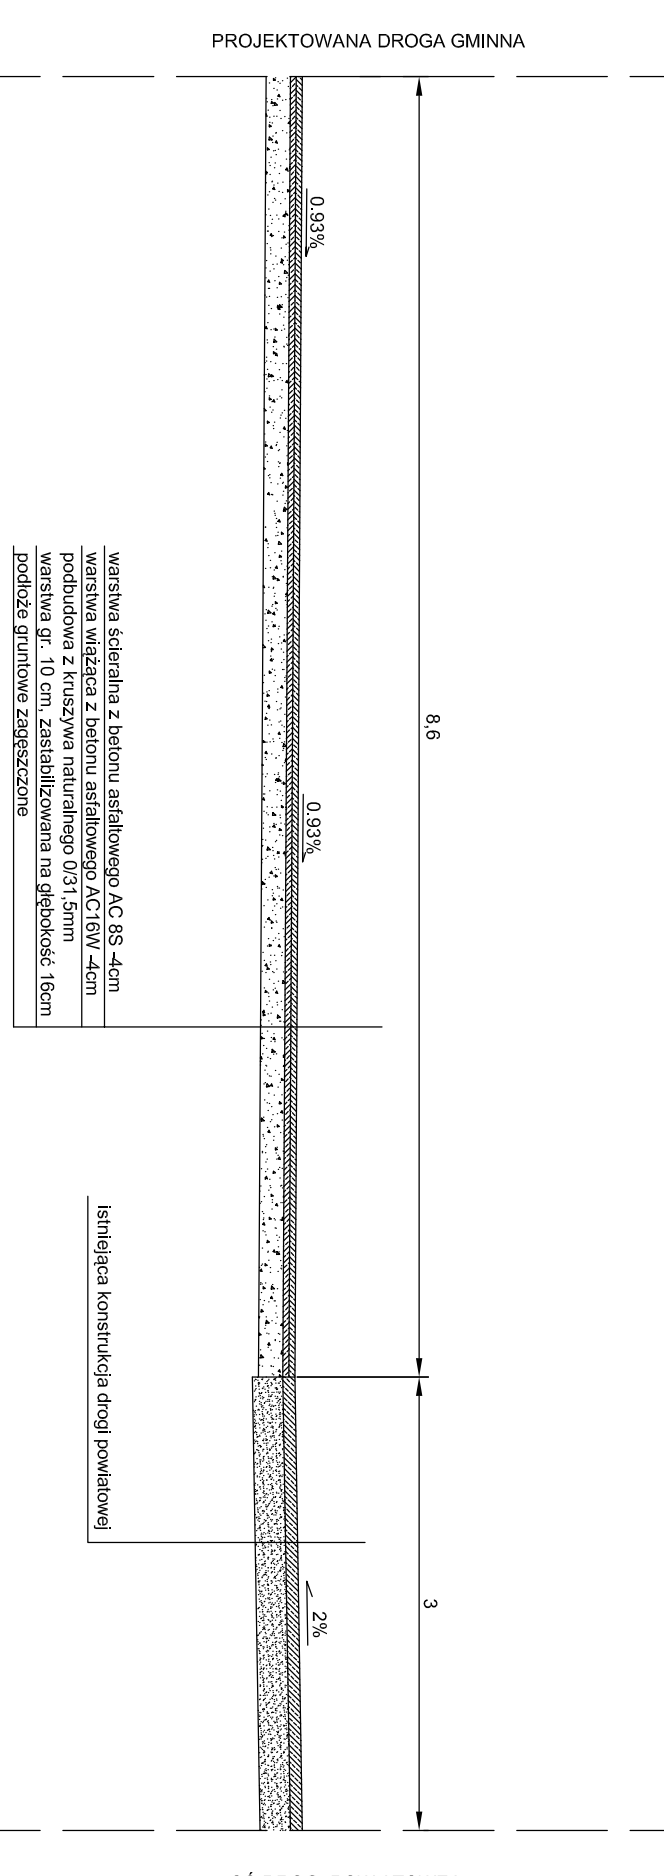

warstwa szczerbana z betonu asfaltowego AC 8S -4cm  
warstwa wiążąca z betonu asfaltowego AC16W -4cm  
podbudowa z kruszywa naturalnego 0/31 5mm  
warstwa gr. 10 cm, zastabilizowana na głębokość 16cm  
podłoże gruntowe zagęszczone

istniejąca konstrukcja drogi powiatowej

Faza:	Projekt budowlany	Data wydruku:	201, 218, 203/8
Janin, mgr	ROSBUD Robert Rosiński	Data opracowania:	05.04.2012r.
Temat:	Przebudowa drogi transportu rolnego nr 201, 218, i 203/8 położonej we wsi Jasieniec, Gmina Somianka	Stan:	drogowa
Tytuł rys.	PRZEKROJE NORMALNE	Skala:	1:50
Inwestor:	Gmina Somianka	Nr rys.:	5.2
Opis:	07-203 Somianka; Somianka Parcele 16B	Projekt:	
Opis:	mgr inż. Robert Rosiński		
Opis:	upr nr MAZ/0206/OWOD/04		