


ZAKŁAD USŁUG INWESTYCYJNYCH 07-200 WYSZKÓW UL. PROSTA 14 M3	
TYTUŁ PROJEKTU:	DROGA SOMIANKA W KIERUNKU KĘPY BARCICKIEJ
AUTOR PROJEKTU:	mgr inż. MAREK WIESIOŁEK upr bud nr 770/88 i 177/94
SKALA 1 : 5000	PODPIS 
PLAN ZAGOSPODAROWANIA OD KM 0+00 DO KM 2+500	RYS NR 1

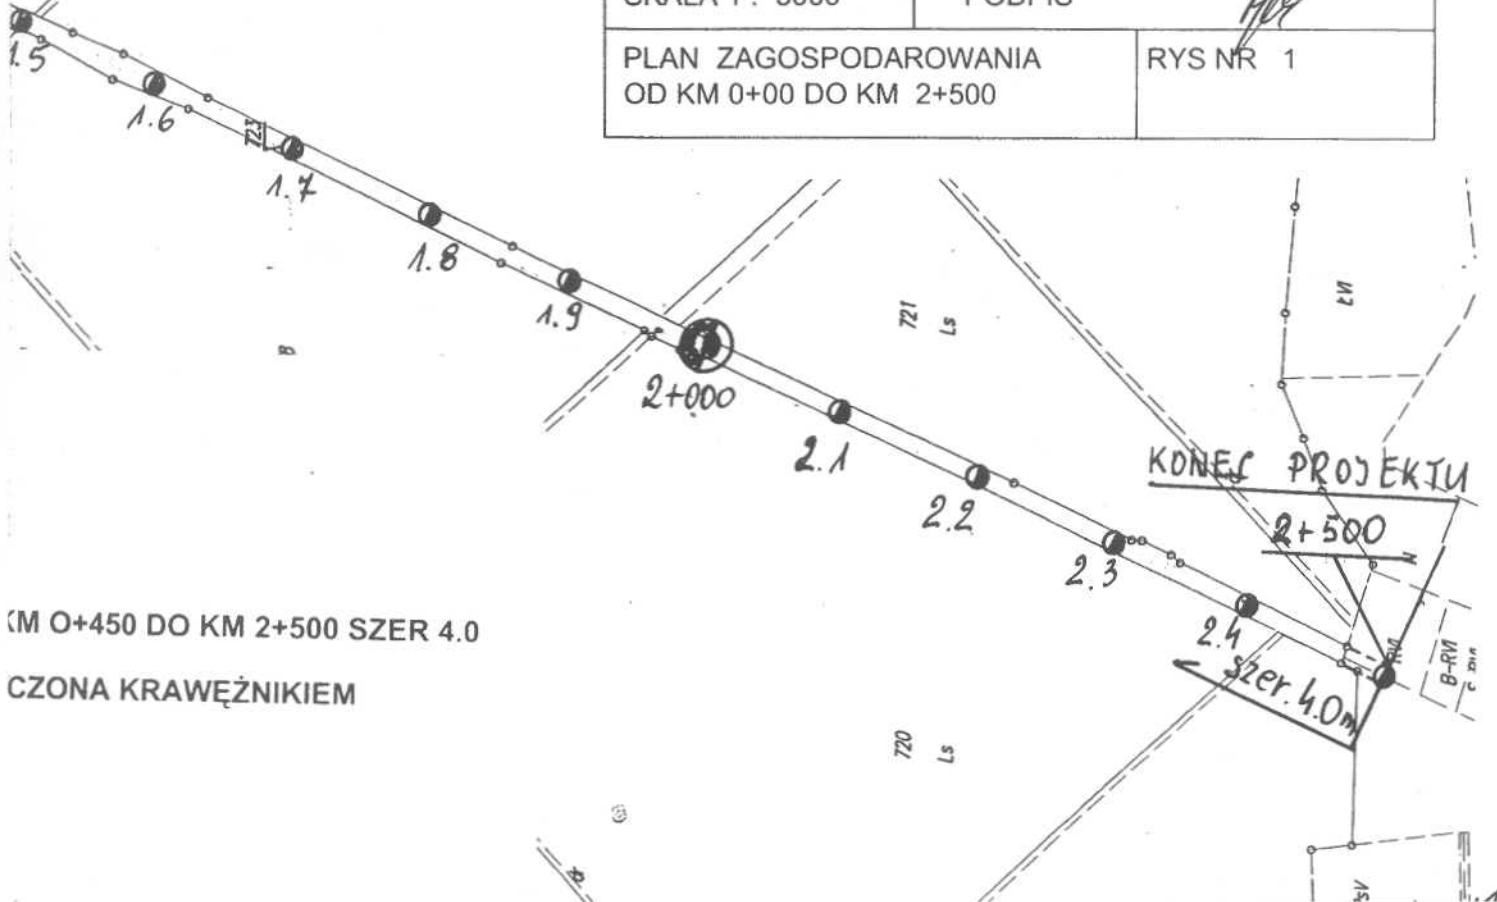


OD KM 0+450 DO KM 2+500 SZER 4.0
CZONA KRAWĘŻNIKIEM

BETON ASFALTOWY WARSTWA ŚCIERALNA GR 4 CM


WARSTWA WYRÓWNAWC ZA ŚR. GR 4 CM

PODBUDOWA ISTNIEJĄCY ASFALT I PODBUDOWA Z BETONU

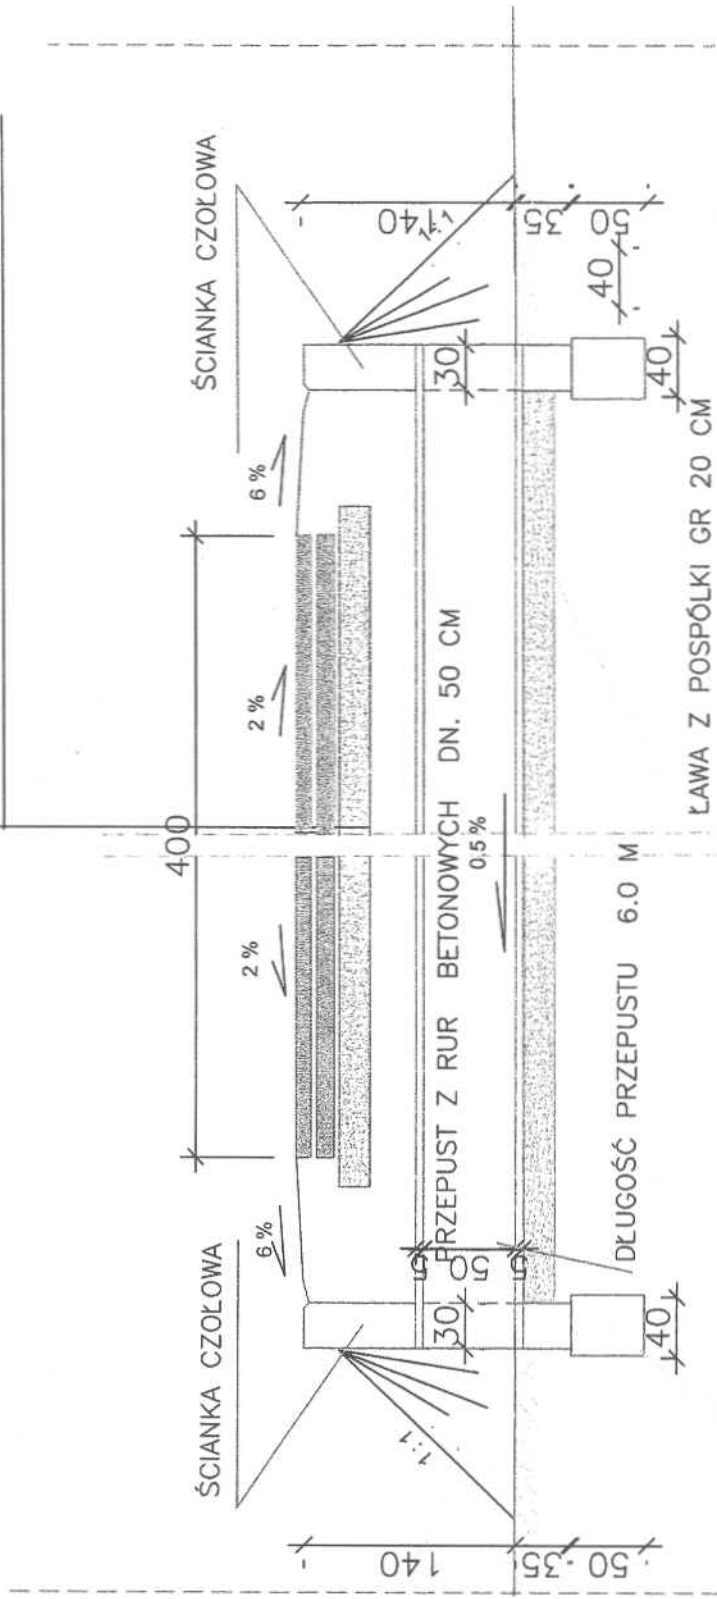




LAWA POD ŚCIANKĘ

ŚCIANKA CZOŁOWA

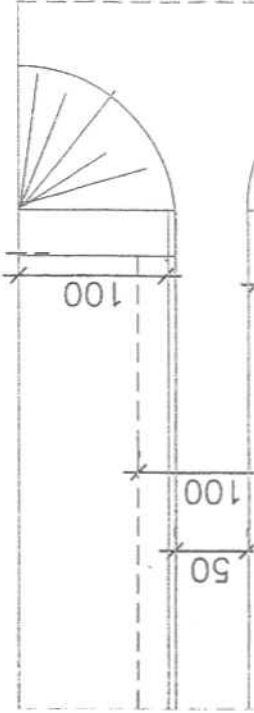

RURA DN 50 CM

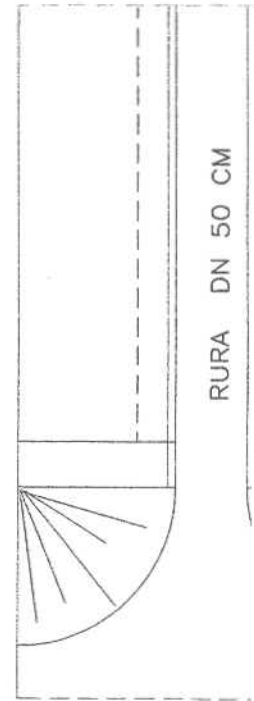

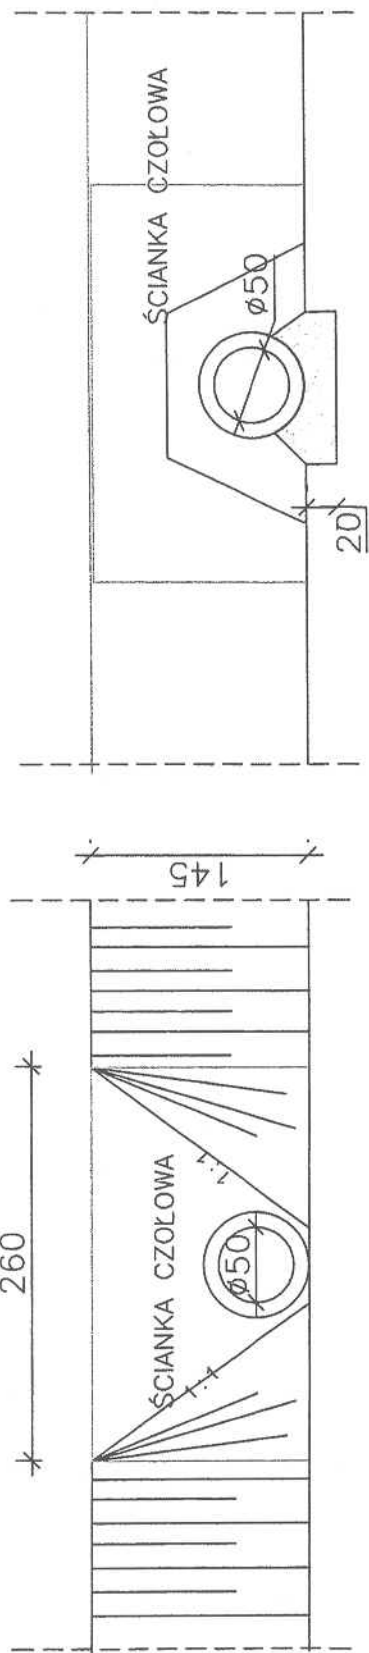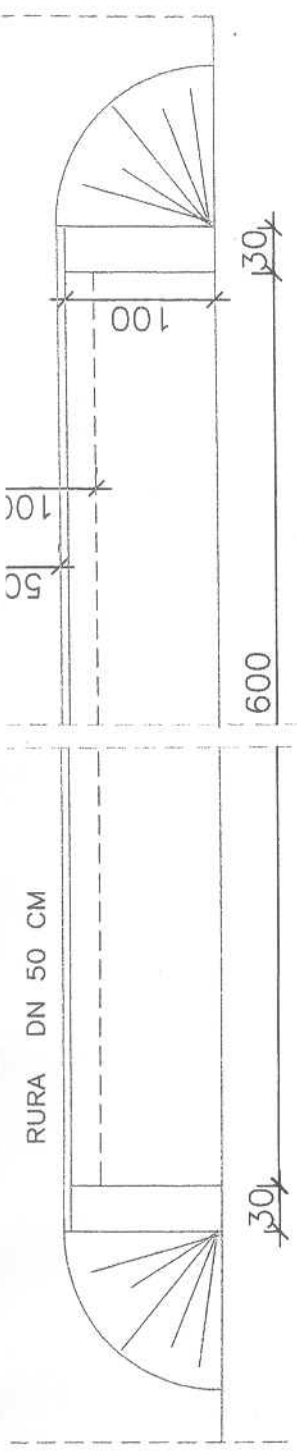

ŁAWA Z POSPÓLKI GR 20 CM

WLOT I WYLOT ŚCIANKOWY

ZAKŁAD USŁUG INWESTYCYJNYCH O7-200 WYSZKÓW UL. PROSTA 14 M3	
TYTUŁ PROJEKTU:	DROGA SOMIANKA W KIERUNKU KĘPY BARCICKIEJ
AUTOR PROJEKTU:	mgr inż. MAREK WIESIOŁEK upr bud nr 770/88 i 177/94
SKALA 1 : 50	PODPIS <i>[Signature]</i>
PRZEPUST DN 500 MM	RYS NR 4