
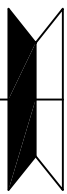


Skala pionowa 1:100
Skala pozioma 1:1000

PP=76,00

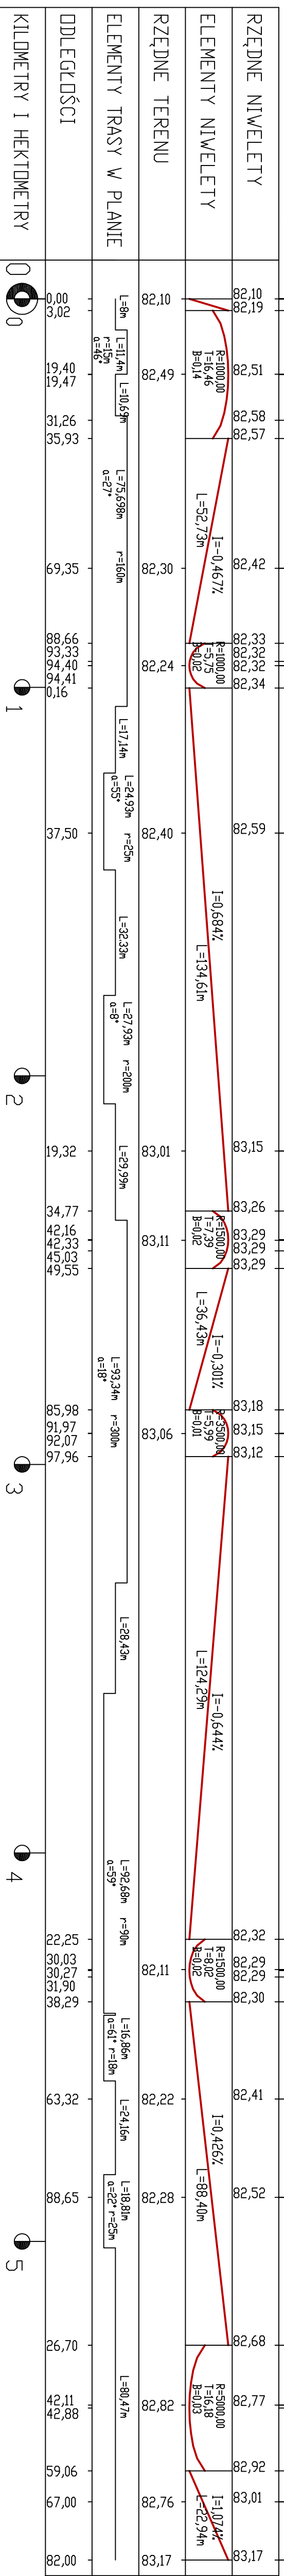

Skrzyżowanie z dr. gminną; rz. 82,10

Projekt budowlano-wykonawczy

Investor: GMINA SOMIANKA
Somianka 16B
07-203 Somianka

Dzieki: Przebudowa nawierzchni drogi gminnej w miejscowości Barcice, Gmina Somianka

Nazwa: Przekrój podłużny

Projektował: Ryszard Kalinowski

Dpracował: Robert Rosiński

Data opracowania: GRUDZIEŃ 2009

Nr rys 4.0

Skala 1:100/1000

125/68

MAZ/0206/DMD/04