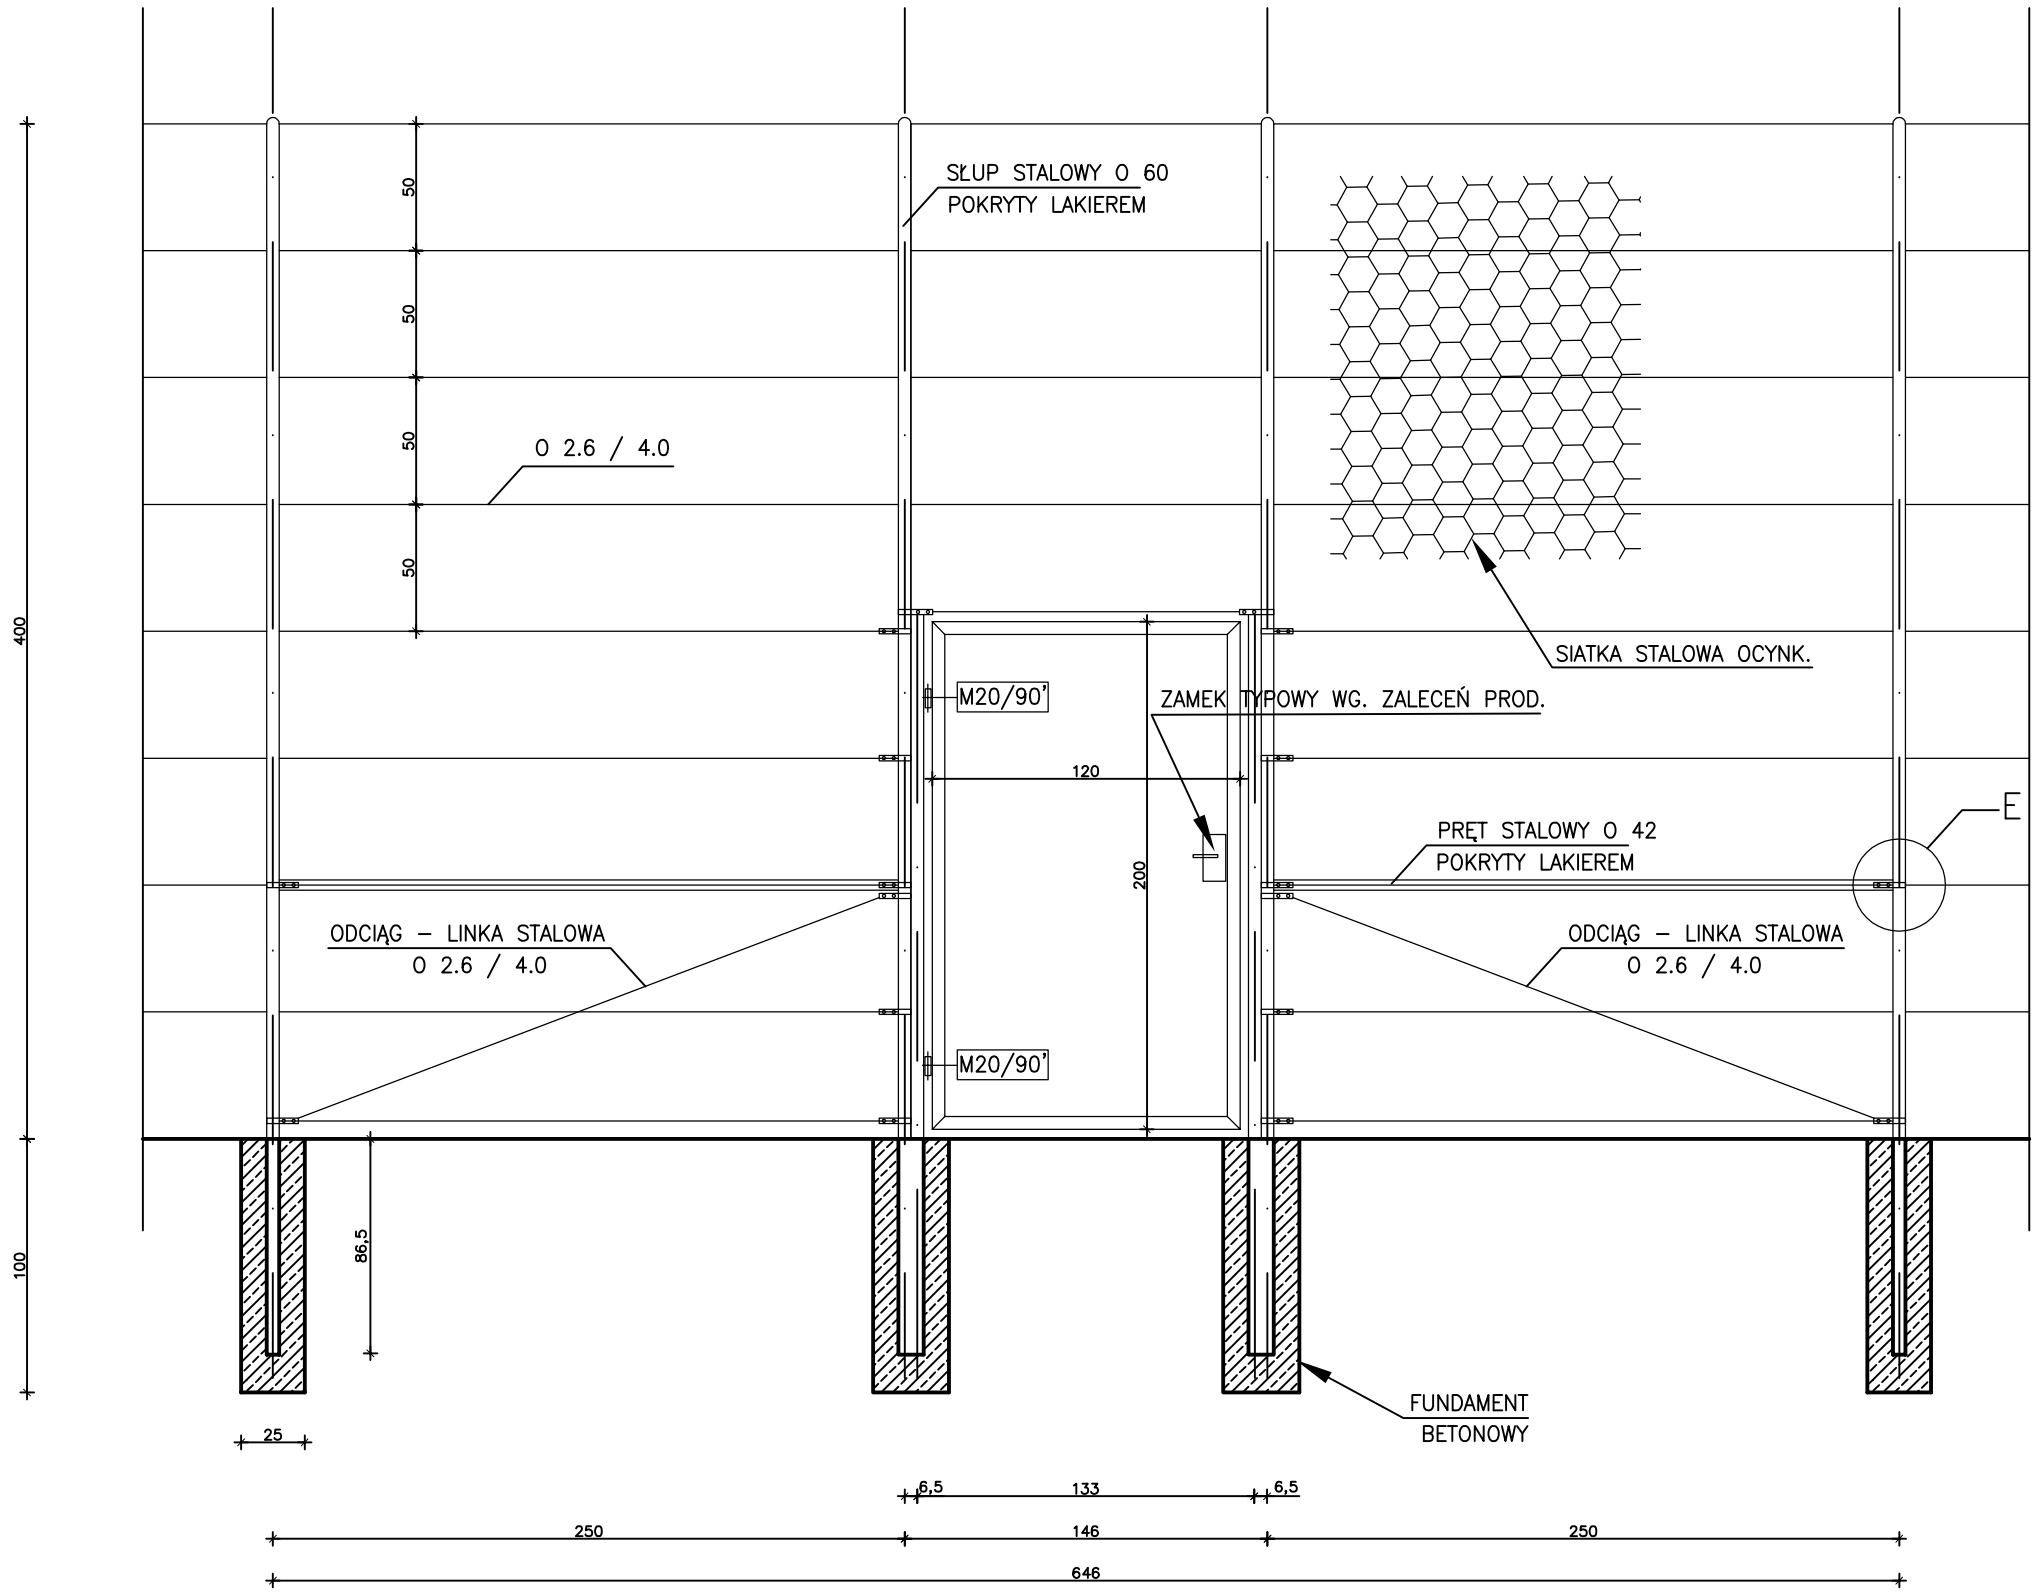

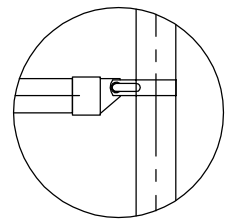

UWAGA:

- WSZYSTKIE WYMIARY NALEŻY SPRAWDZIĆ NA BUDOWIE
- WSZYSTKIE ROBOTY BUDOWLANE WINNY BYĆ PROWADZONE ZGODNIE ZE SZTUKĄ BUDOWLANĄ
- SZCZEGÓŁY A,B,C,D,E – ELEMENTY TYPOWE WG SPEC. TECHN. PRODUCENTA OGRODZEŃ

TEMAT:	Budowa kompleksu sportowego „Moje boisko – ORLIK 2012" przy Zespole Szkół w Somiance		FAZA:	PROJEKT BUDOWLANO–WYKONAWCZY	
INWESTOR:	GMINA SOMIANKA 07–203 SOMIANKA SOMIANKA 16B		RYSUNEK:	OGRODZENIE. FURTKA	
PROJEKTANT:	TOMASZ STAŃCZAK upr. MAZ/0372/PWOD/07		KREŚLIŁ:	ROBERT ROSIŃSKI	
SPRAWDZIŁ:	RYSZARD KALINOWSKI upr. 125/68			WOJCIECH KACPRZUK	
LOKALIZACJA:	SOMIANKA, GMINA SOMIANKA DZ. NR EWID. ----		SKALA: 1:20	DATA: CZERWIEC 2009r	NR RYS. PBW 9.1