


LEGENDA

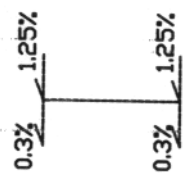

proj. spadki pod




proj. spadki pop



proj. krawędź je

▽ 88.54 rzedne projekto

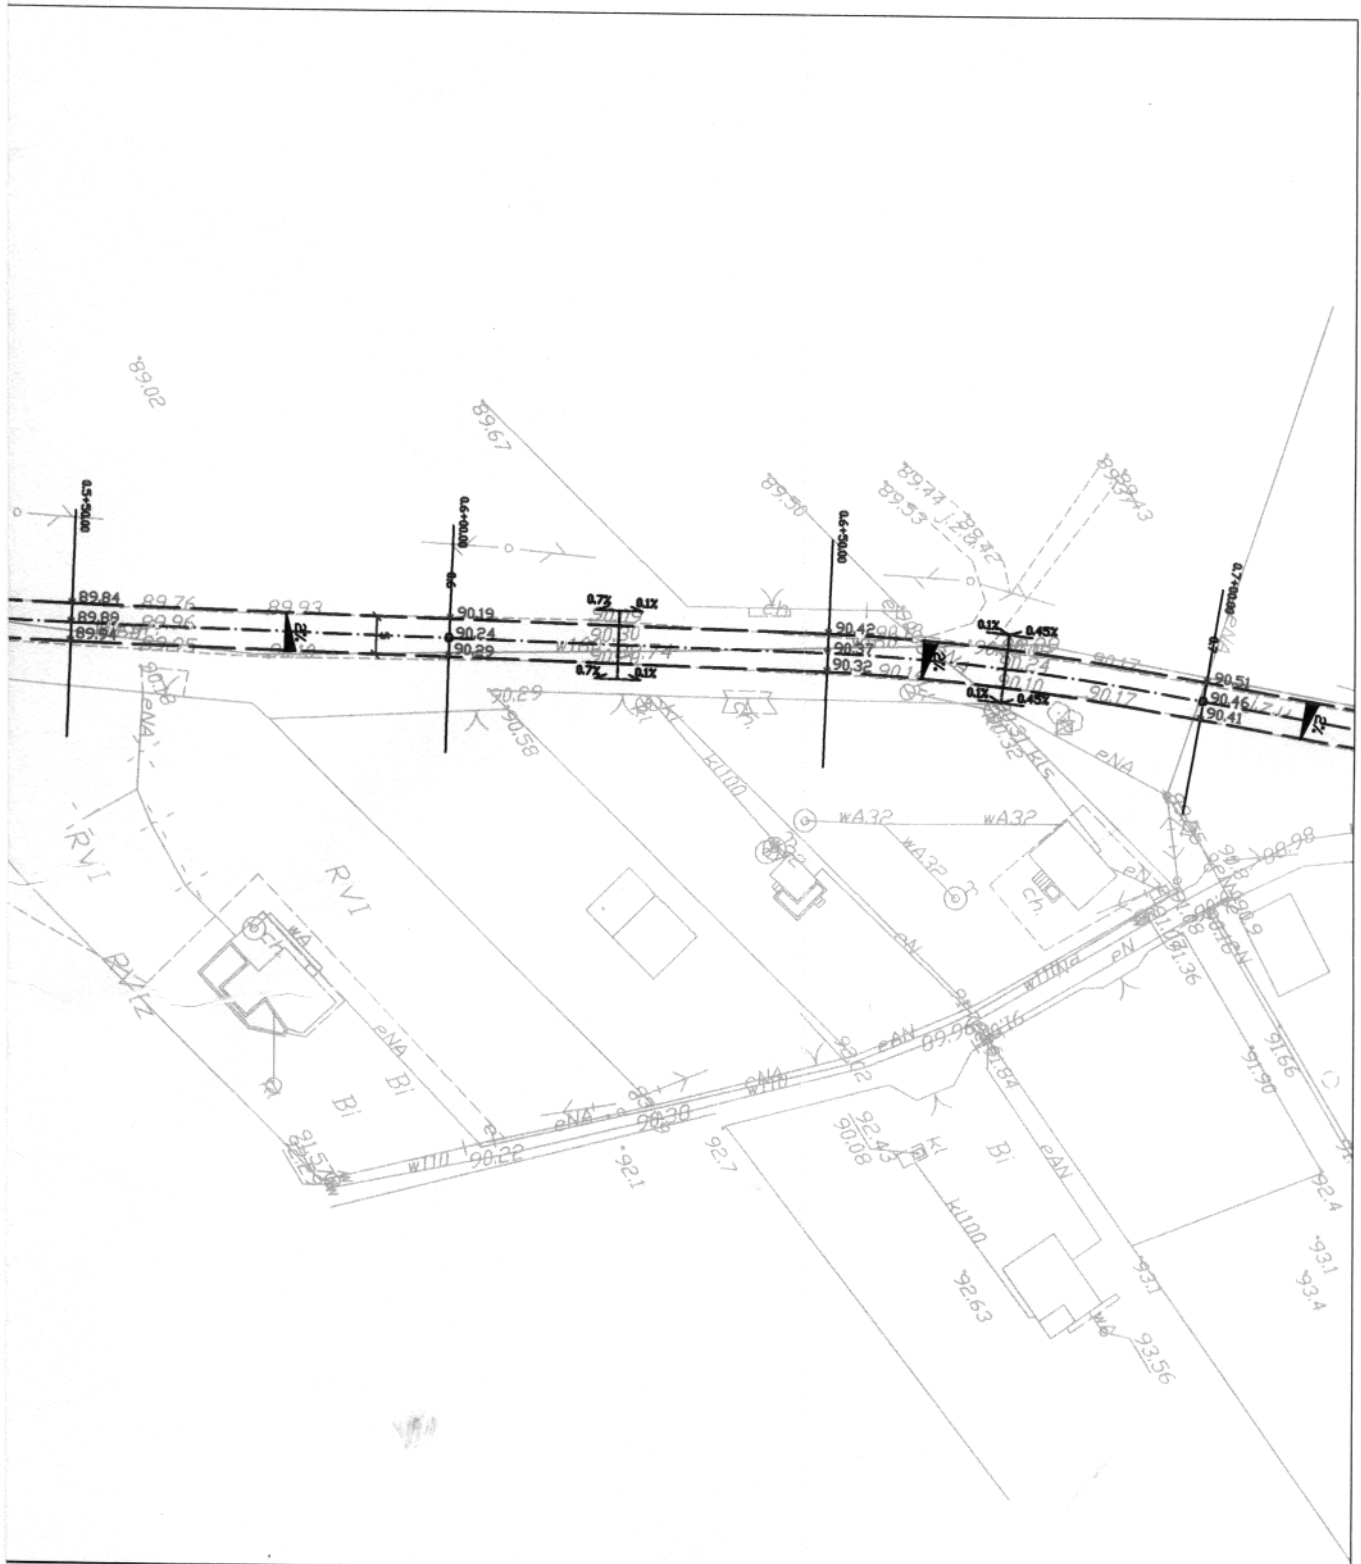

PROJEKT BUDOWLANY

Nr rys.

2.2

Skala:

1:1000

OBIEKT:

RZEBUDOWA NAWIERZCHNI ŻWIROWEJ NA ASFALTOWĄ
DROGI GMINNEJ HUTA PODGÓRNA, WIELECIN

NAZWA:

PLAN SYTUACYJNO-WYSOKOŚCIOWY

PROJEKTOWAŁ

Ryszard Kalinowski

125/68

06.2007

OPRACOWAŁ

Robert Rosiński

06.2007

OPRACOWAŁ

Marcin Szerszenowicz

06.2007

Ryszard Kalinowski
upr. bud. w specj. dróg i mostów
wykonalny w bud. projektowania Nr 125/68
Nr ew. MAZ/BD/6291

zne