


ROZDZIELNICA STERUJĄCA NA BOISKU

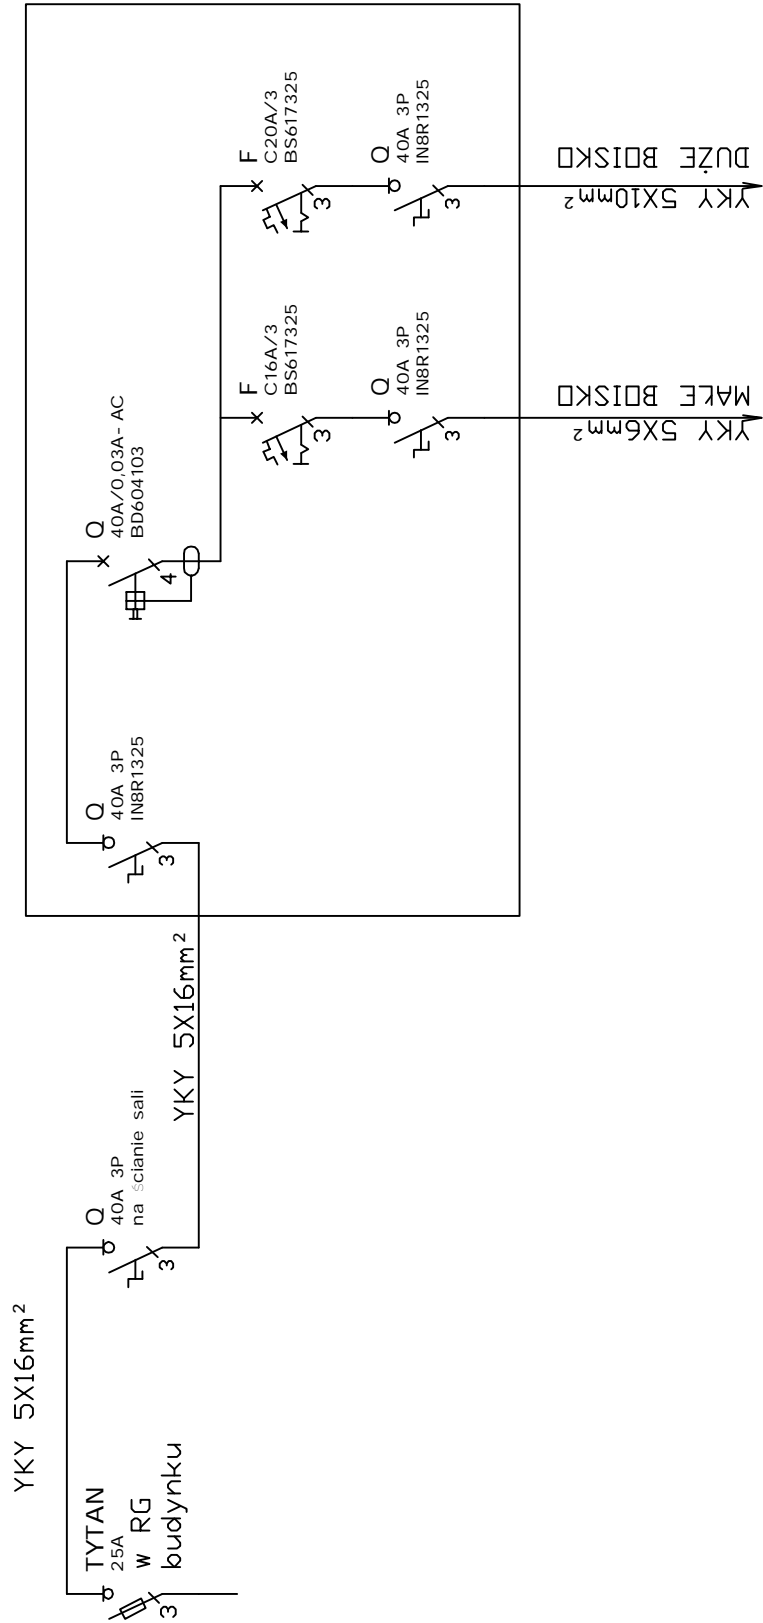

TEMAT:	BOISKO WIELOFUNKCYJNE PRZY SZKOLE PODSTAWOWEJ	FAZA:	PROJEKT BUDOWLANO-WYKONAWCZY
INWESTOR:	GMINA SOMIANKA 07-203 SOMIANKA SOMIANKA 16B	RYSUNEK:	ZASILANIE OŚWIETLENIA
PROJEKTANT:	IRENEUSZ CHRAPEK upr. LOD/0788/PWOE/07	KREŚLIŁ:	ADAM PRZEDPEŁSKI
SPRAWDZIŁ:			
LOKALIZACJA:	SOMIANKA, GMINA SOMIANKA DZ. NR EWD. ----	SKALA:	DATA: CZERWEC 2009r
		1:100	NR RYS. E-2