




Konstrukcja chodnika

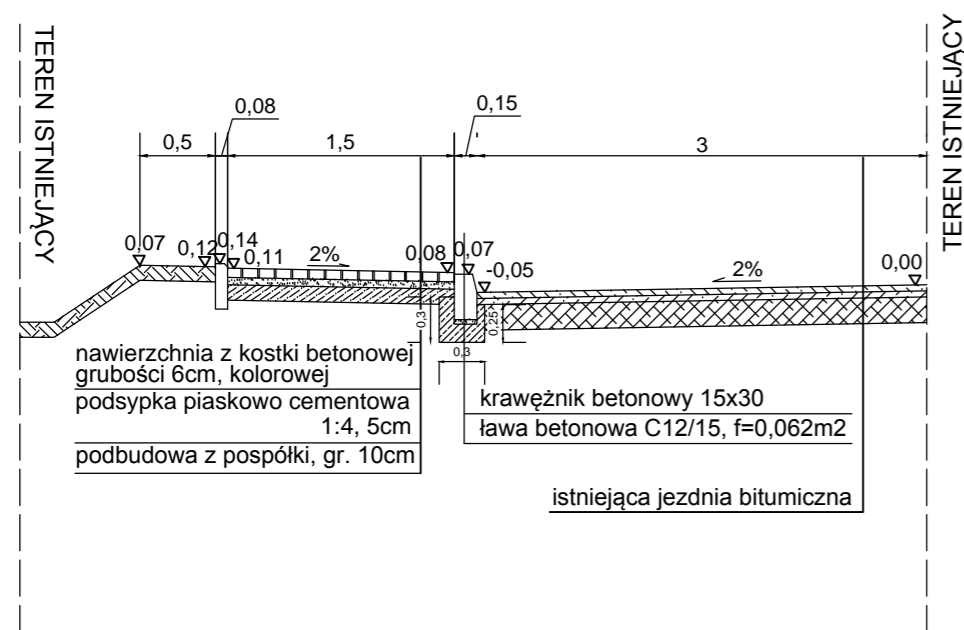


Konstrukcja chodnika ze ściekiem podchodnikowym

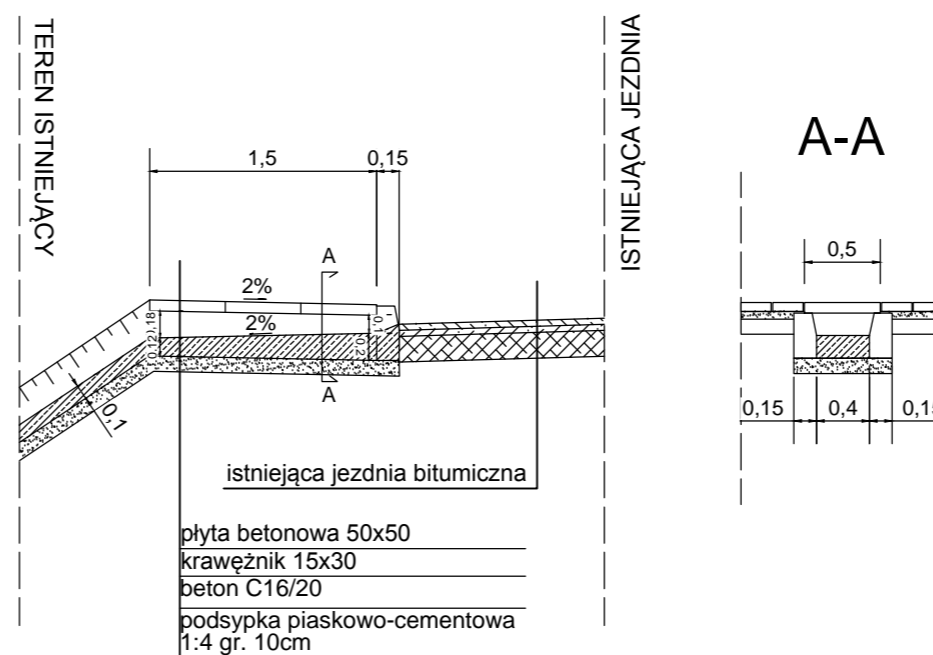

Konstrukcja chodnika przejazdowego

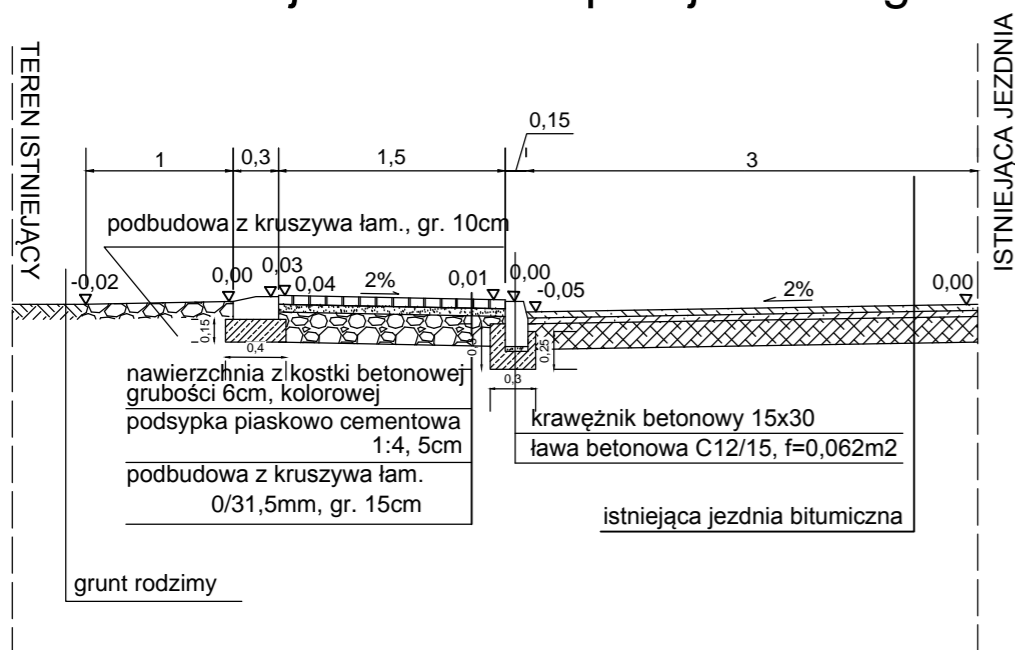

Rzut chodnika przejazdowego

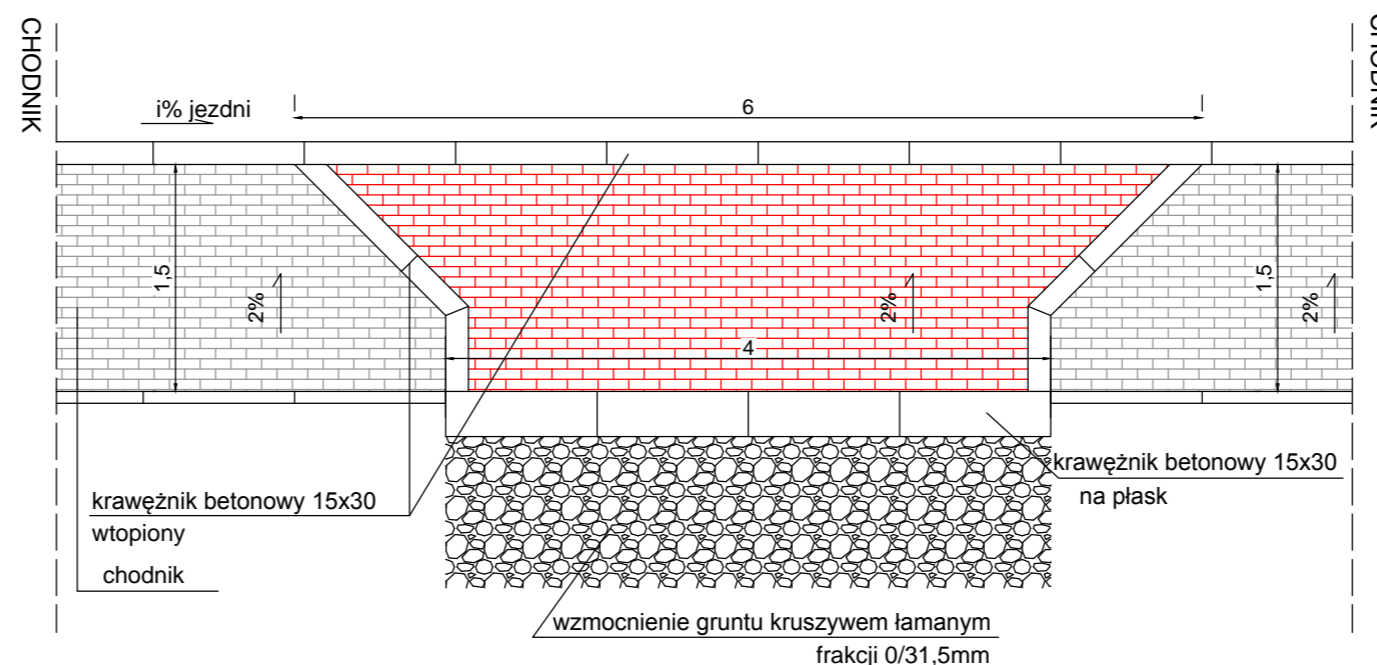

FAZA:	PROJEKT BUDOWLANO WYKONAWCZY	
BRANŻA:	DROGOWA	
NAZWA ZADANIA:	Budowa chodnika przy drodze powiatowej nr 4414W Wyszków-Somianka-Popowo Kościelne w msc. Popowo Parcele	
WYKONAWCA:	ROSBUD Robert Rosiński ul. Generała Kazimierza Pułaskiego 18C 07-200 Wyszków	
INWESTOR:	GMINA SOMIANKA SOMIANKA PARCELE 16B 07-203 SOMIANKA	
PROJEKTOWAŁ:	Marcin Szerszenowicz MAZ/0117/PWOD/09	
OPRACOWAŁ:	Robert Rosiński MAZ/0206/OWOD/04	
DATA OPRACOWANIA:	25.07.2011	nr rys. D3.1
TYTUŁ:	PRZEKROJE KONSTRUKCYJNE	skala: 1:50