

STAROSTWO POWIATOWE
W WYSZKOWIE
ul. Aleja Róż 2
07-200 WYSZKÓW

ETAP I

DROGA DŁ 500 m

OD KM 0+100 DO KM 0+360 szer 5.0m

OD KM 0+360 DO KM 0+380 zmiana szer. z 5.0 na 4.5m.

OD KM 0+380 DO KM 0+600 szer. 4.5m.

ETAP II


CHODNIK SZER 1.5m OD KM 0+000 DO KM 0+350




| | |
|--|--|
| ZAKŁAD USŁUG INWESTYCYJNYCH 07-200 WYSZKÓW UL. PROSTA 14 M3 | |
| TYTUŁ PROJEKTU: | DROGA W WOLI MYSTKOWSKIEJ DŁ 500 M |
| AUTOR PROJEKTU: | mgr inż. MAREK WIESIOŁEK upr bud nr 770/88 i 177/94 |
| SKALA 1 : 1000 | PODPIS |
| PLAN ZAGOSPODAROWANIA | 12.2006 R. RYS NR 1 |

1

Gm. SOMIANKA woj. ostr

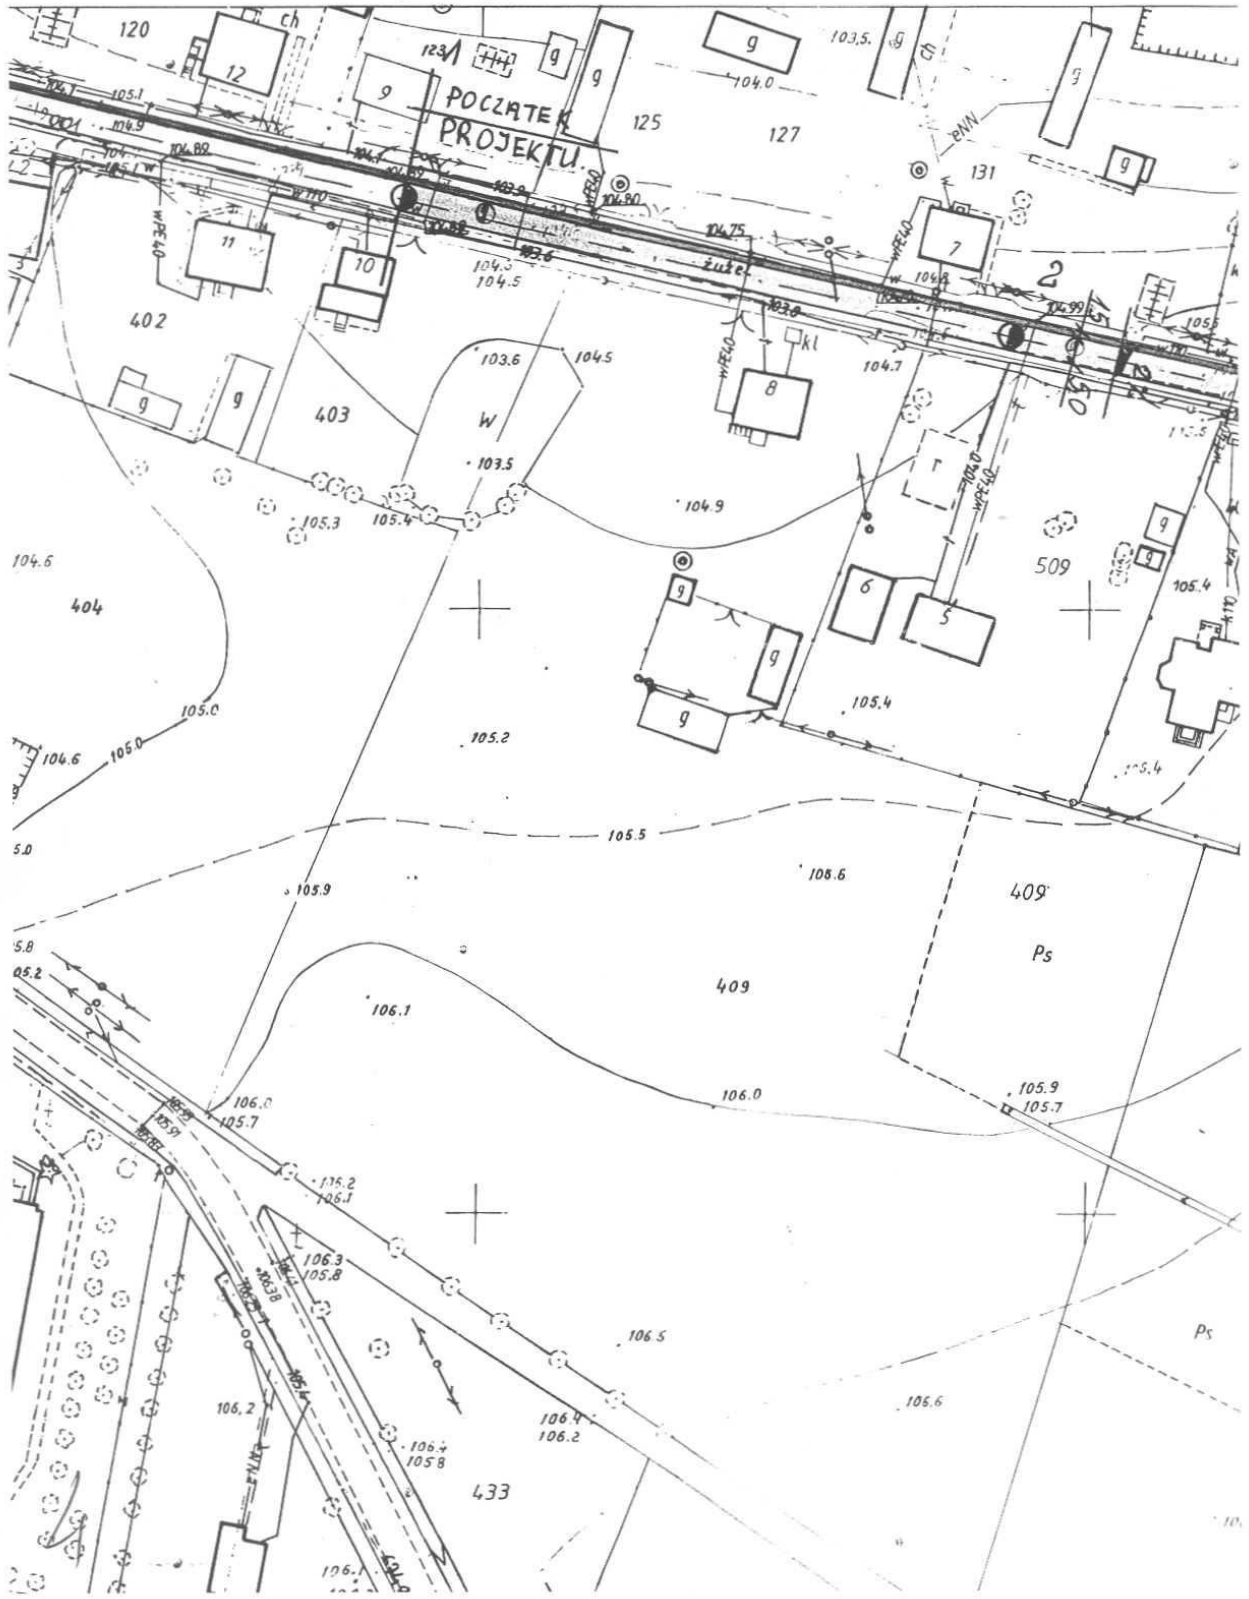

woj. ostrołęckie

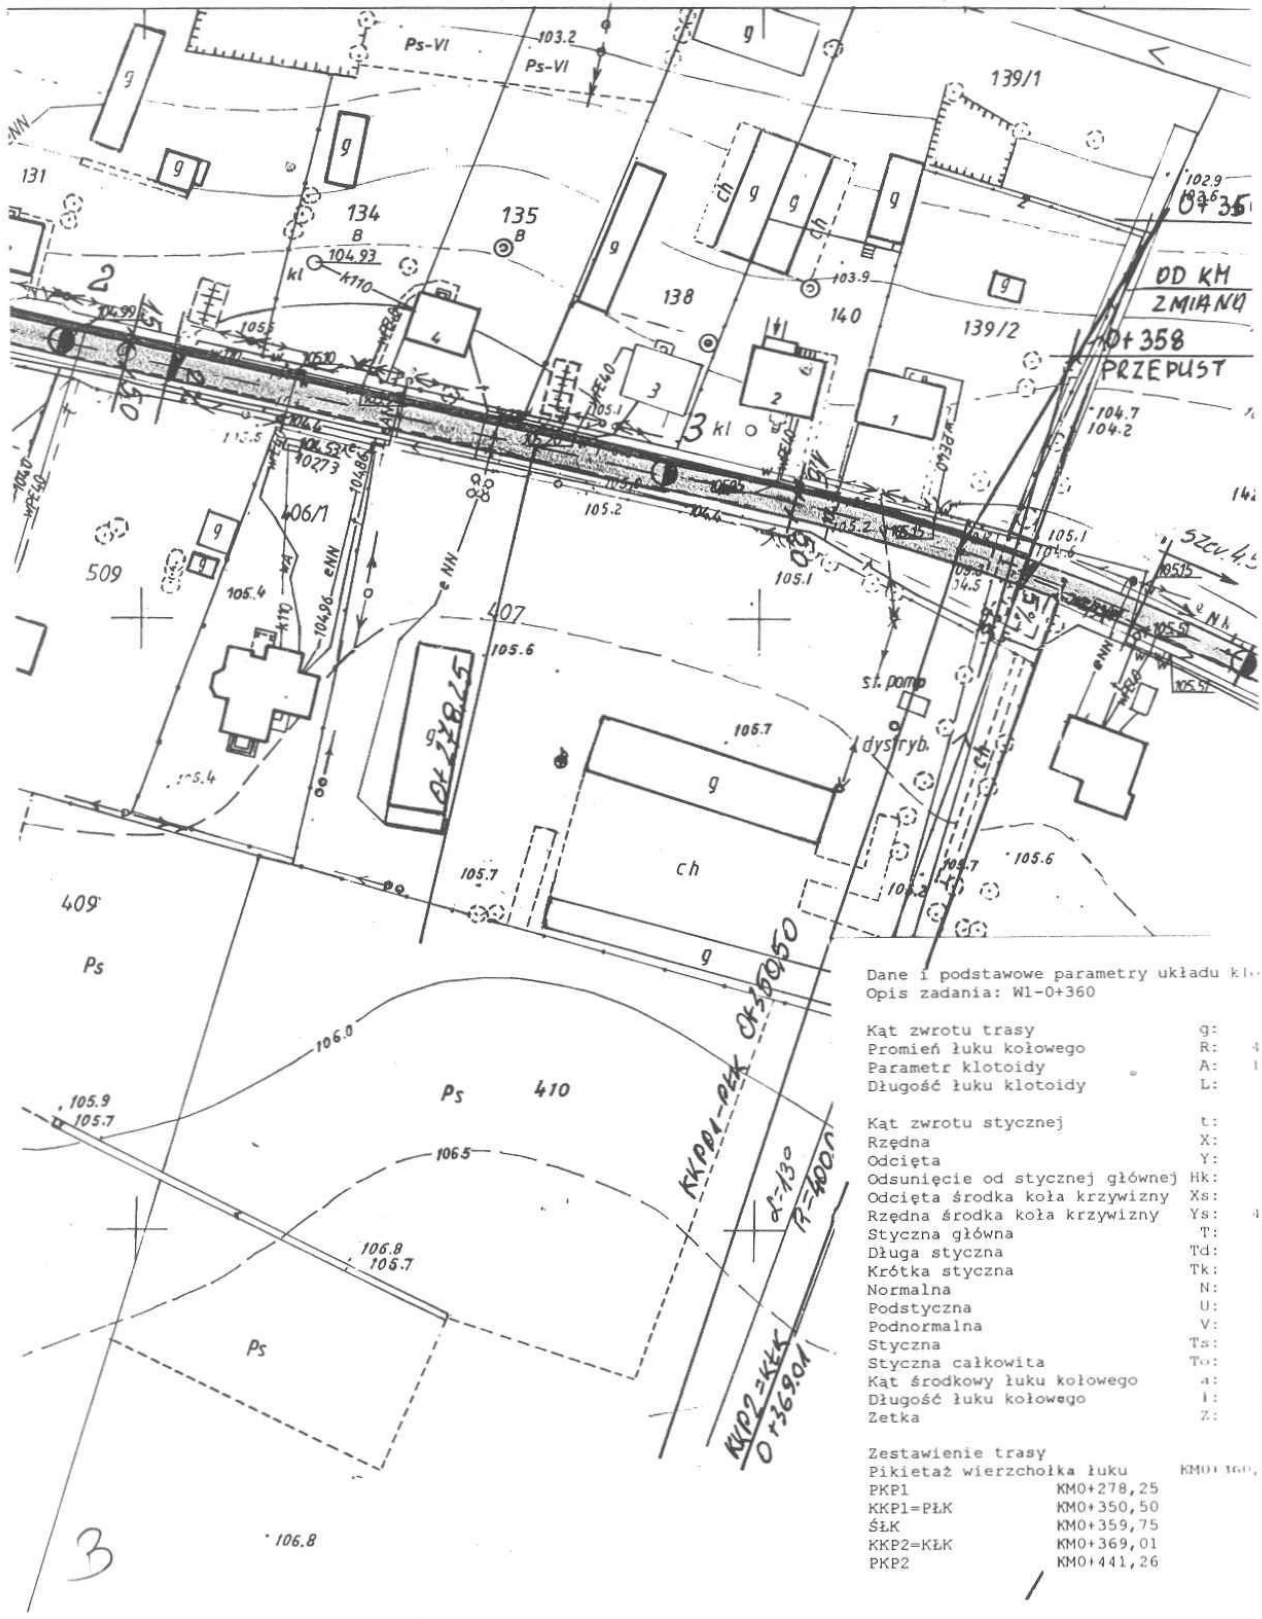

Kąt zwrotu trasy g:
Promień łuku kołowego R: 4
Parametr klotoidy A: 1
Długość łuku klotoidy L:

Kąt zwrotu stycznej t:
Rzędna X:
Odcięta Y:
Odsunięcie od stycznej głównej HK:
Odcięta środka koła krzywizny Xs:
Rzędna środka koła krzywizny Ys:
Styczna główna T:
Długa styczna Td:
Krótka styczna Tk:
Normalna N:
Podstyczna U:
Podnormalna V:
Styczna Ts:
Styczna całkowita To:
Kąt środkowy łuku kołowego α:
Długość łuku kołowego l:
Zetka Z:

Zestawienie trasy
Pikietaż wierzchołka łuku KM0+360,0
PKP1 KM0+278,25
KKP1=PKK KM0+350,50
ŚLK KM0+359,75
KKP2=KKK KM0+369,01
PKP2 KM0+441,26