


PRZEKRÓJ A-A

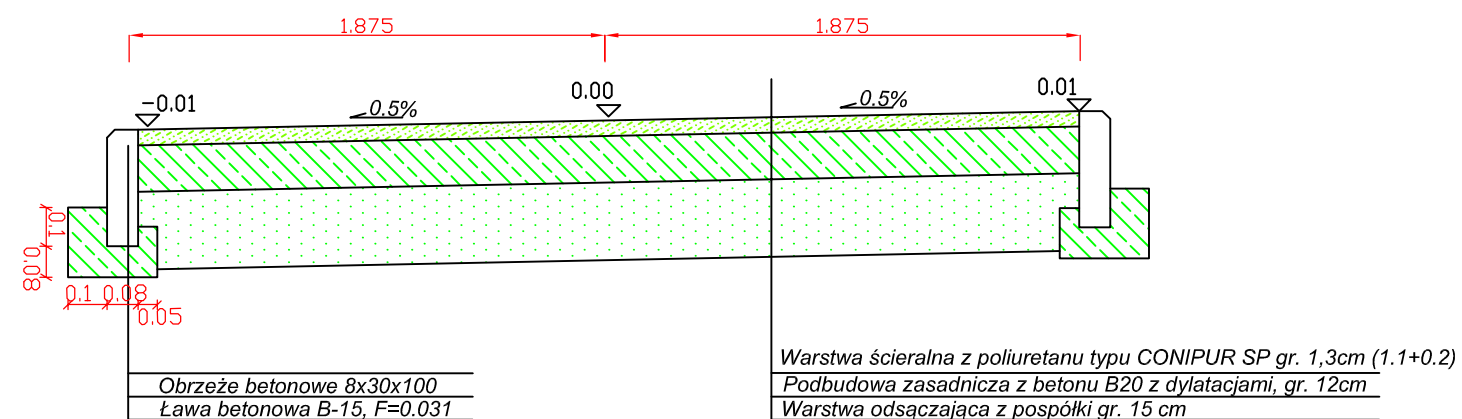

PROJEKT WYKONAWCZY

Nr rys.
2.0

Skala:
1:25

OBIEKT:
BUDOWA BIEŻNI SPORTOWEJ PRZY SZKOLE
PODSTAWOWEJ W SOMIANCE

NAZWA:
PRZEKROJE KONSTRUKCYJNE

OPRACOWAŁ: Robert Rosiński MAZ/0206/DWDD/04

ERROR: syntaxerror
OFFENDING COMMAND: --nostringval--

STACK:

```
/Title  
( )  
/Subject  
(D:20080625100551+02'00')  
/ModDate  
( )  
/Keywords  
(PDFCreator Version 0.9.5)  
/Creator  
(D:20080625100551+02'00')  
/CreationDate  
(Robert)  
/Author  
-mark-
```