
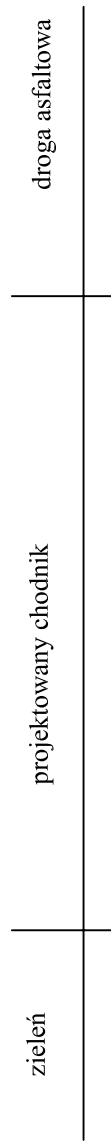


Nawierzchnia z kostki betonowej gr. 6 cm
 Podsypka cementowo-piaskowa 1:3 gr. 4 cm
 Warstwa odcinająca z kruszywa naturalnego
 stabilizowana mechanicznie gr. 10 cm

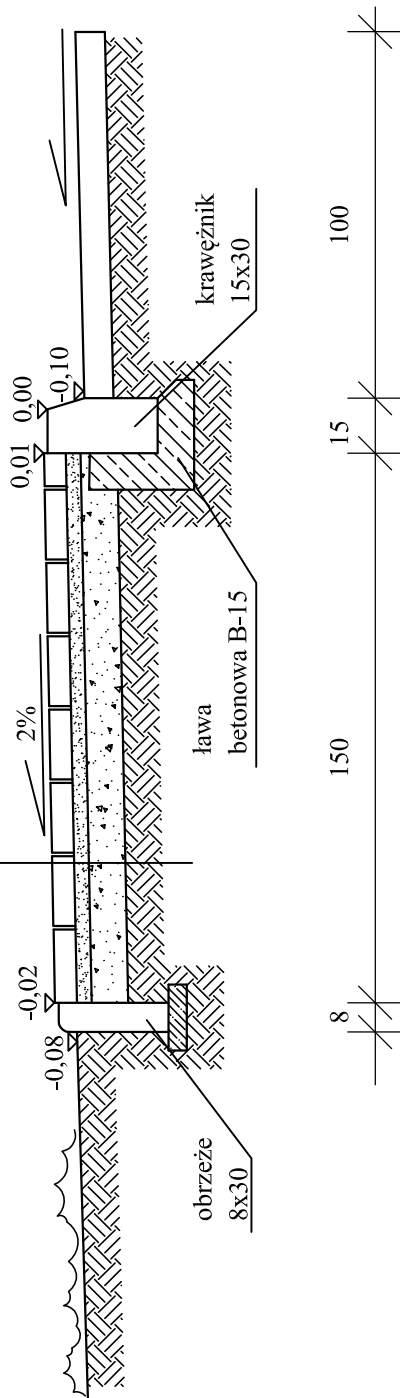

Tytuł Projektu	Zagospodarowanie centrum m. Nowe Wypychy wraz z budową chodnika	Skala 1:20	Data 03.2009
Adres Budowy	Nowe Wypychy, Gm. somianka dz. nr 199, 251	Numer Uprawnień	Podpisy
Inwestor	Gmina Somianka		
Projektant	Ryszard Kalinowski	125/68	
Opracował	Robert Rosiński		
Tytuł Rysunku	PRZEKRÓJ KONSTRUKCYJNY CHODNIKA	Numer Rysunku	7