

Projekt budowlano-wykonawczy

Nr rys
7.4

Skala
1:500

Obiekt:
Przebudowa drogi gminnej w msc. Somińska Parcele
na odcinku od drogi 4414W relacji Wyszaków -Somińska
-Popowo Kościelne do drogi powiatowej 4414W

Nazwa:
PRZEKROJE KONSTRUKCYJNE



Projektował Marcin Szerszenowicz MAZ/0117/PWOD/09

Opracował Robert Rosiński MAZ/0206/OWOD/04

data opracowania: styczeń 2010

OCIEŻNIENIE

WIDOK OD CZOŁA

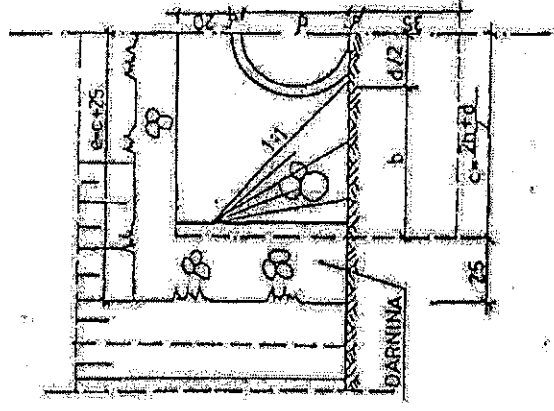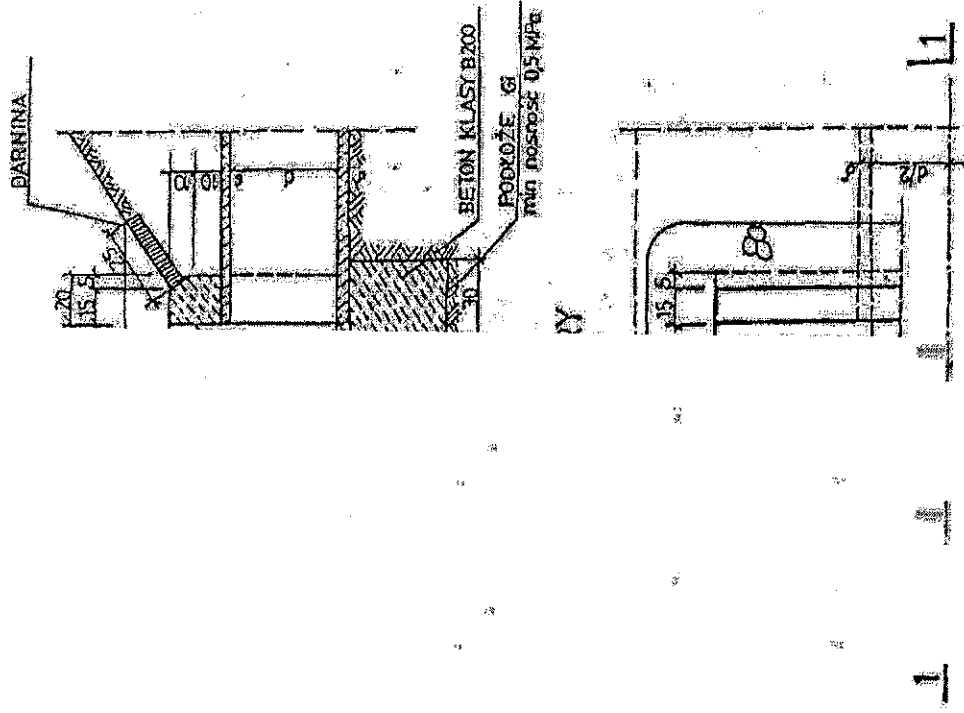

ZASTOSOWANIE

1:0a, zjazdów z dróg lokalnych i gospodarczych projektowej

Projekt budowlano-wykonawczy

Nr rys	7.5	Skala	1:500
--------	-----	-------	-------

Obiekt:

Przebudowa drogi gminnej w msc. Somianka Parcele na odcinku od drogi 4414W relacji Wyszków -Somianka -Popowo Koscielne do drogi powiatowej 4414W

Nazwa:

PRZEKROJE KONSTRUKCYJNE

Projektował

Marcin Szeszenowicz

MAZ/0117/PWOD/09

Opracował

Robert Rosiński


MAZ/0206/OWOD/04

data opracowania:

styczeń 2010

właz D400 wg PN-EN 124:2000
wypełnienia z betonu B-15

Pokrywa żelbetowa 1440/600 typ ciężki

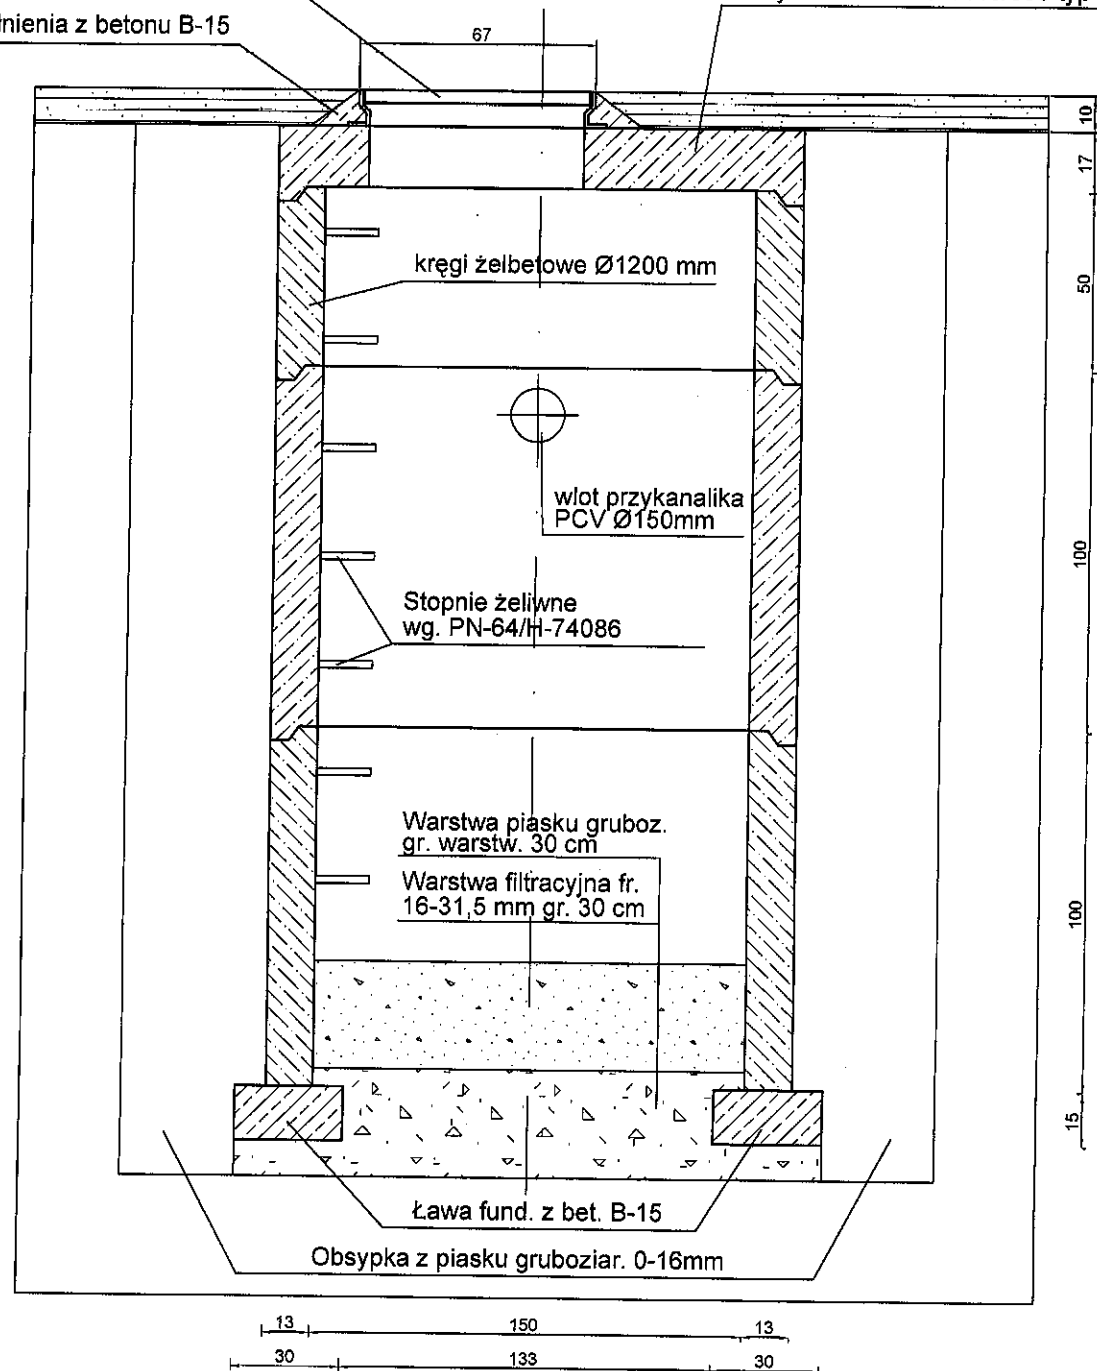

PROJEKT BUDOWLANO-WYKONAWCZY

Nr rys.

7.6

Skala:

1:20

OBIEKT: Przebudowa drogi gminnej w msc. Somianka Parcelena odc.
od drogi powiatowej nr 4414W relacji Wyszaków -Somianka
-Popowo Kościelne do drogi powiatowej 4414W

NAZWA:


Studnia chłonna

PROJEKTOWAŁ: Marcin Szerszenowicz MAZ/0117/PWOD/09

OPRACOWAŁ: Robert Rosiński MAZ/0206/OWOD/04


Data opracowania: styczeń 2010

Wpust uliczny z osadnikiem i pierścieniem odciążającym

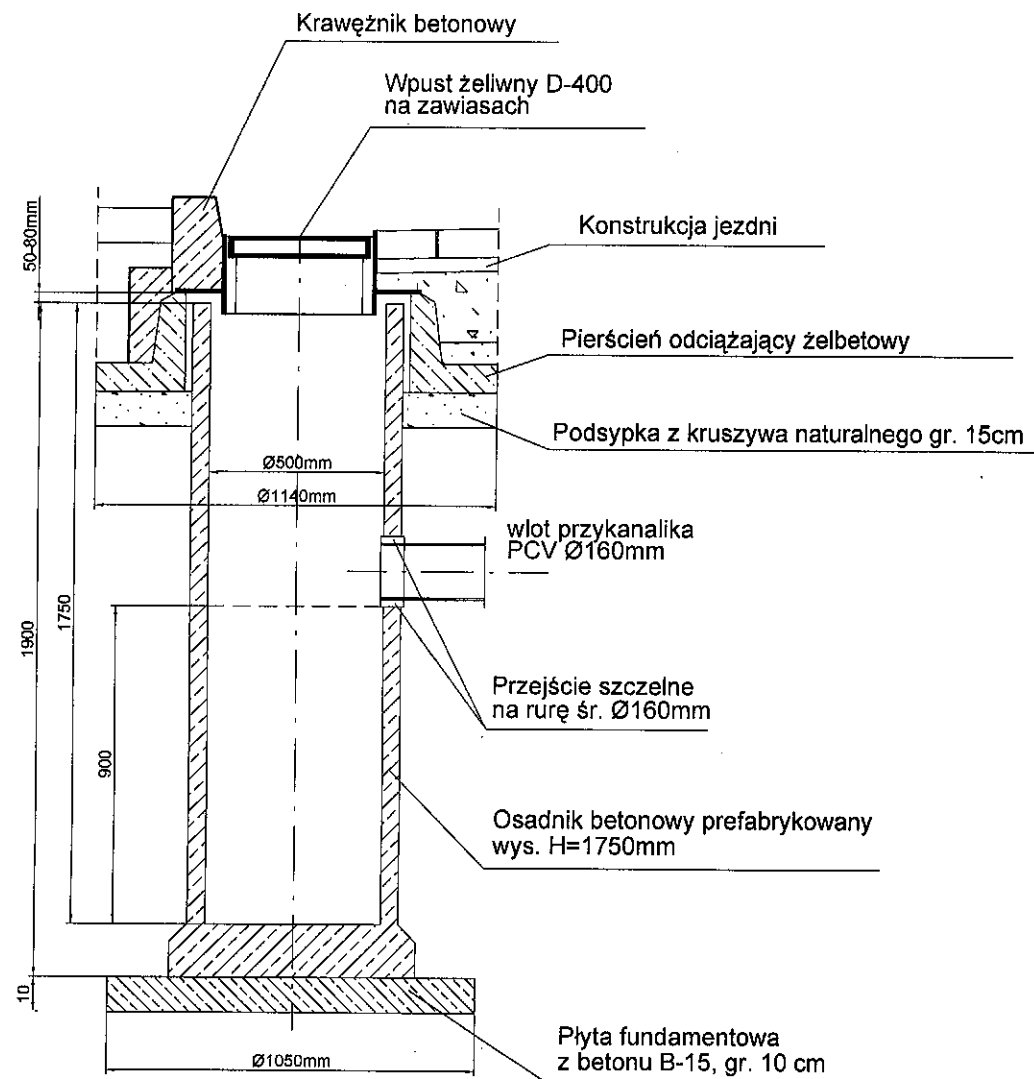


PROJEKT BUDOWLANO-WYKONAWCZY			
	Nr rys.	Skala:	
	7.7	1:20	
OBIEKT: Przebudowa drogi gminnej w msc. Somianka Parcele na odc. od drogi powiatowej nr 4414W relacji Wyszaków -Somianka -Popowo Kościelne do drogi powiatowej nr 4414W			
NAZWA: Wpust uliczny z osadnikiem i pierścieniem odciążającym			
PROJEKTOWAŁ:	Marcin Szerszenowicz	MAZ/0117/PWOD/09	
OPRACOWAŁ:	Robert Rosiński	MAZ/0206/OWOD/04	
Data opracowania	styczeń 2010		

KONSTRUKCJA CIĄGU PIESZO -JEZDNEGO

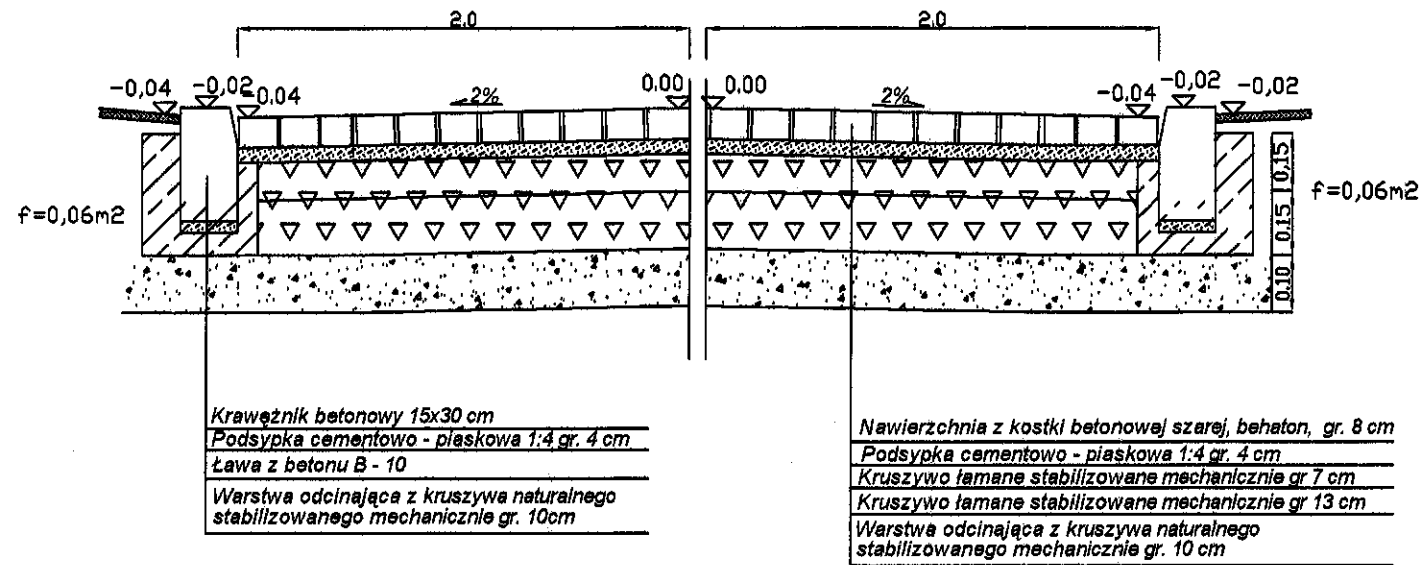

KONSTRUKCJA NA PRZEJŚCIU DLA PIESZYCH

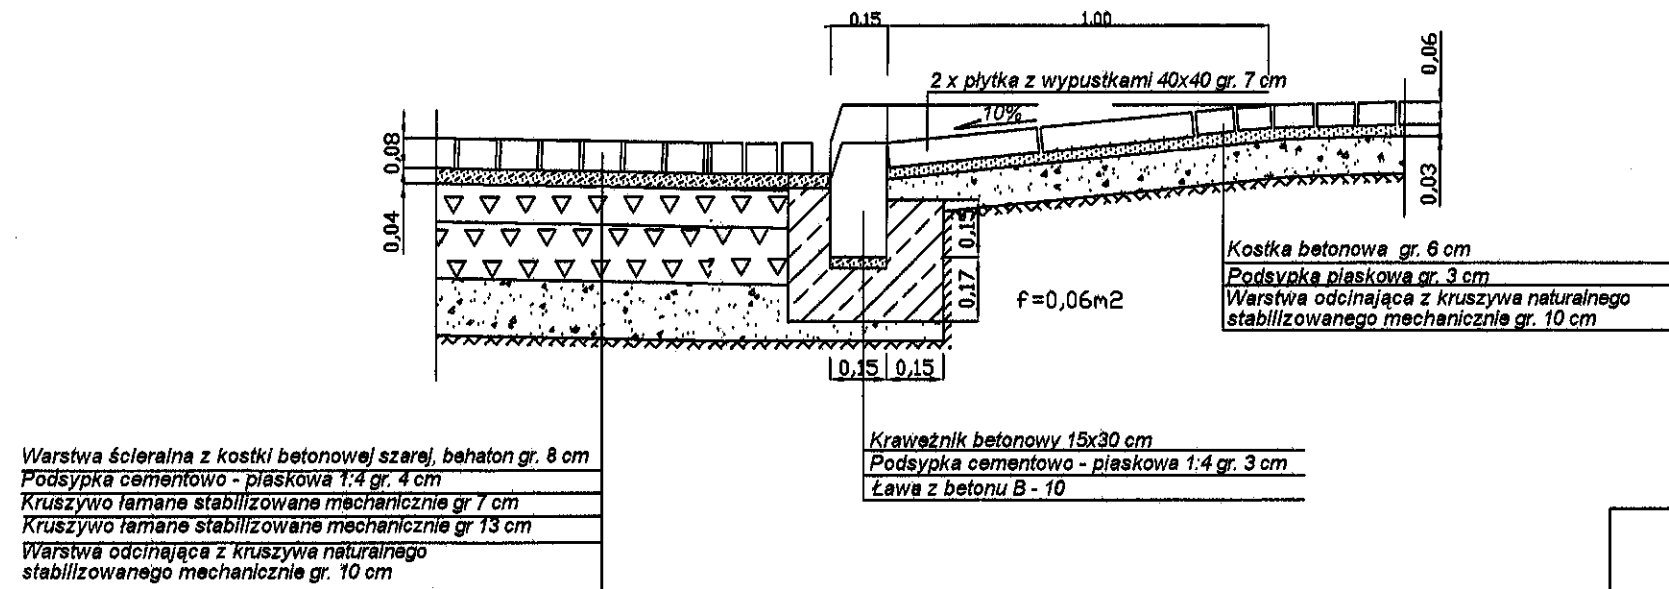

PROJEKT BUDOWLANO - WYKONAWCZY

Nr rys.

7.3

Skala:

1:20

OBIEKT:

Przebudowa drogi gminnej w msc. Somianka Parcele na odcinku od drogi 4414W relacji Wyszków - Somianka - Popowo Kościelne do drogi powiatowej 4414W

NAZWA:

PRZEKROJE KONSTRUKCYJNE

Projektował :

Marcin Szerszenowisz


MAZ/0117/PWOD/09

Opracował:


Robert Rosiński

MAZ/0206/OWOD/04

PRZEKROJE KONSTRUKCYJNE PRZEKRÓJ NA PROSTEJ

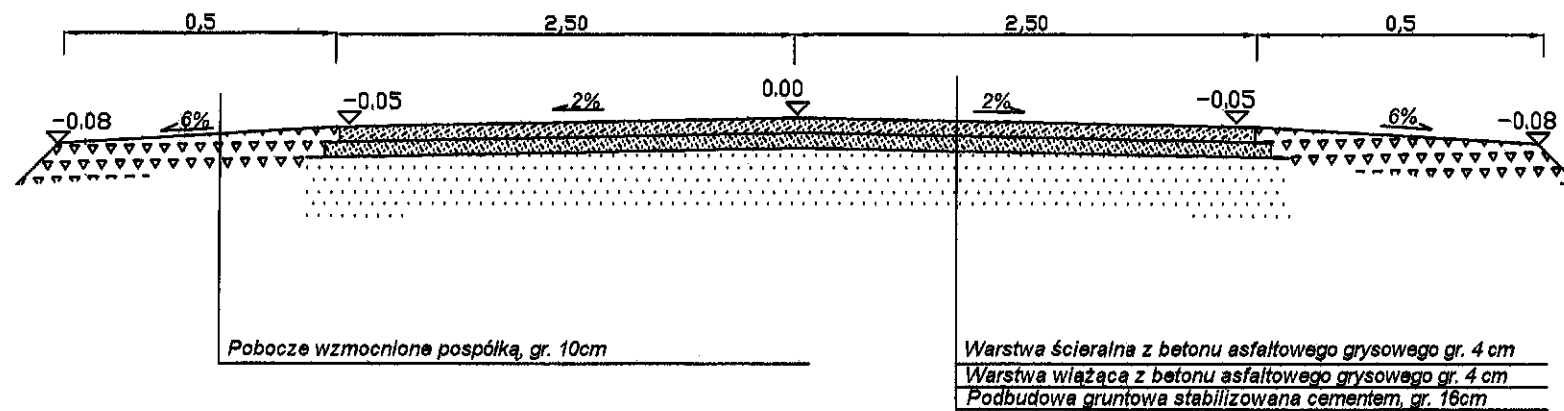

PRZEKRÓJ NA ŁUKU

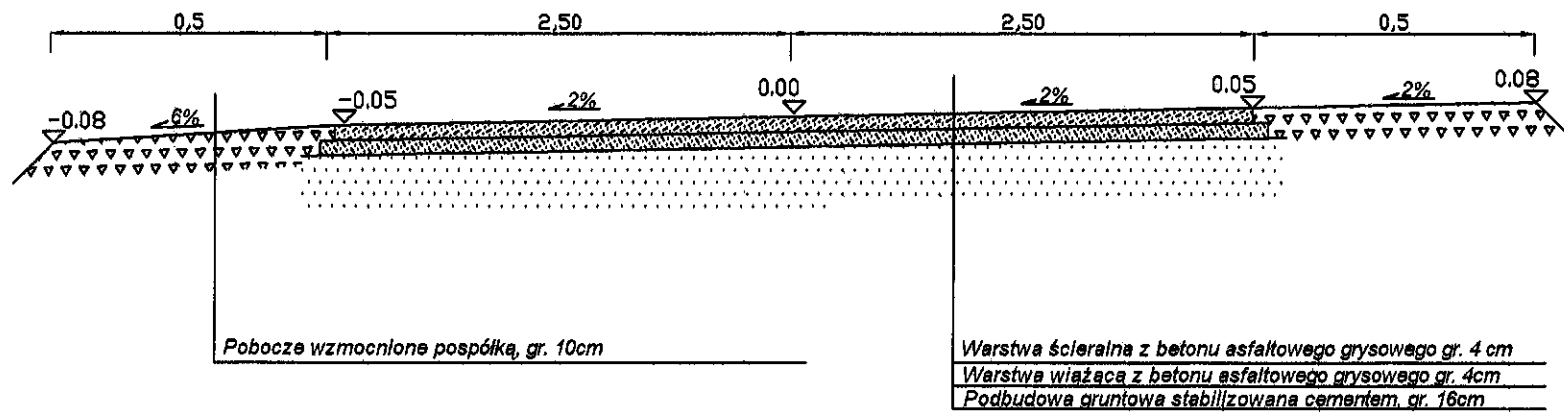

PROJEKT BUDOWLANO - WYKONAWCZY

Nr rys.

Skala:

7.1

1:25

OBIEKT:

PRZEBUDOWA DROGI GMINNEJ W MŚC. SOMIANKA PARCELE
NA ODCINKU OD DROGI 4414W RELACJI WYSZKÓW - SOMIANKA
-POPOWO KOŚCIELNE DO DROGI POWIATOWEJ 4414W

NAZWA:

PRZEKROJE KONSTRUKCYJNE


PROJEKTOWAŁ: Marcin Szerszenowicz MAZ/0117/DWDD/09

OPRACOWAŁ: Robert Rosiński MAZ/0206/DWDD/04


DATA OPRACOWANIA: styczeń 2010

ZJAZD GOSPODARCZY

UWAGA
Przecięcie krawędzi nawierzchni zjazdu i drogi można wyokrąglić łukiem o promieniu nie mniejszym niż 3m

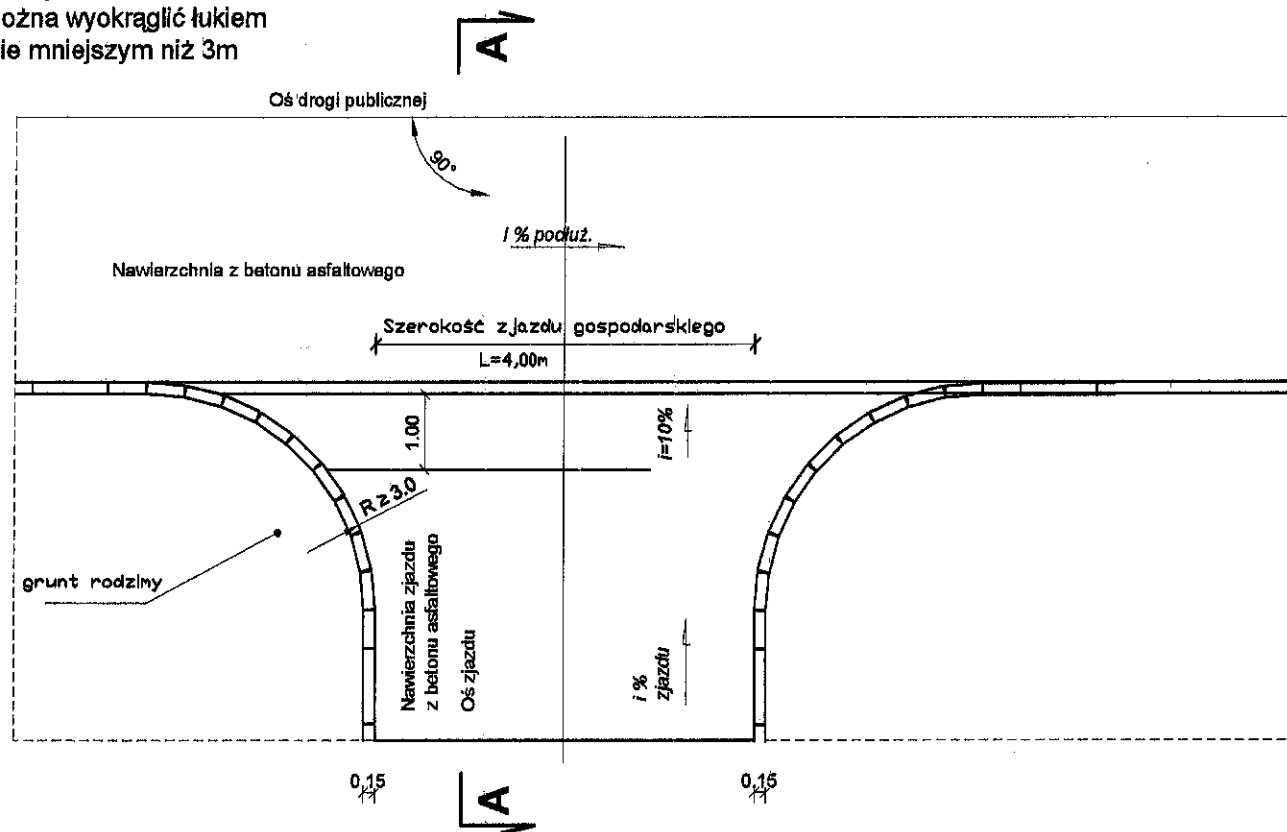

Przekrój A-A

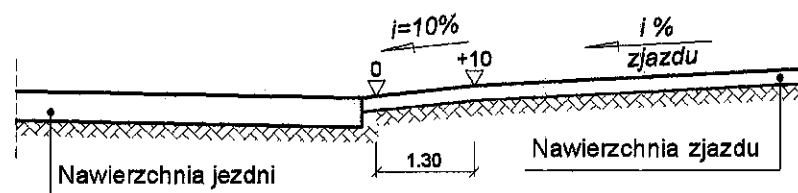

PROJEKT BUDOWLANO - WYKONAWCZY

Nr rys.

Skala:

7.2

1:25

OBIEKT:

PRZEBUDOWA DRÓGI GMINNEJ W MŚC. SOMIANKA PARCELE
NA ODCINKU OD DRÓGI 4414W RELACJI WYSZKÓW - SOMIANKA
-POPOWO KOŚCIELNE DO DRÓGI POWIATOWEJ 4414W

NAZWA:

PRZEKROJE KONSTRUKCYJNE

PROJEKTOWAŁ: Marcin Szerszenowicz MAZ/0117/DW00/09

OPRACOWAŁ: Robert Rosiński MAZ/0206/DW00/04

DATA OPRACOWANIA: styczeń 2010