



PRZEKROJE KONSTRUKCYJNE PRZEKRÓJ DLA SPADKU DASZKOWEGO

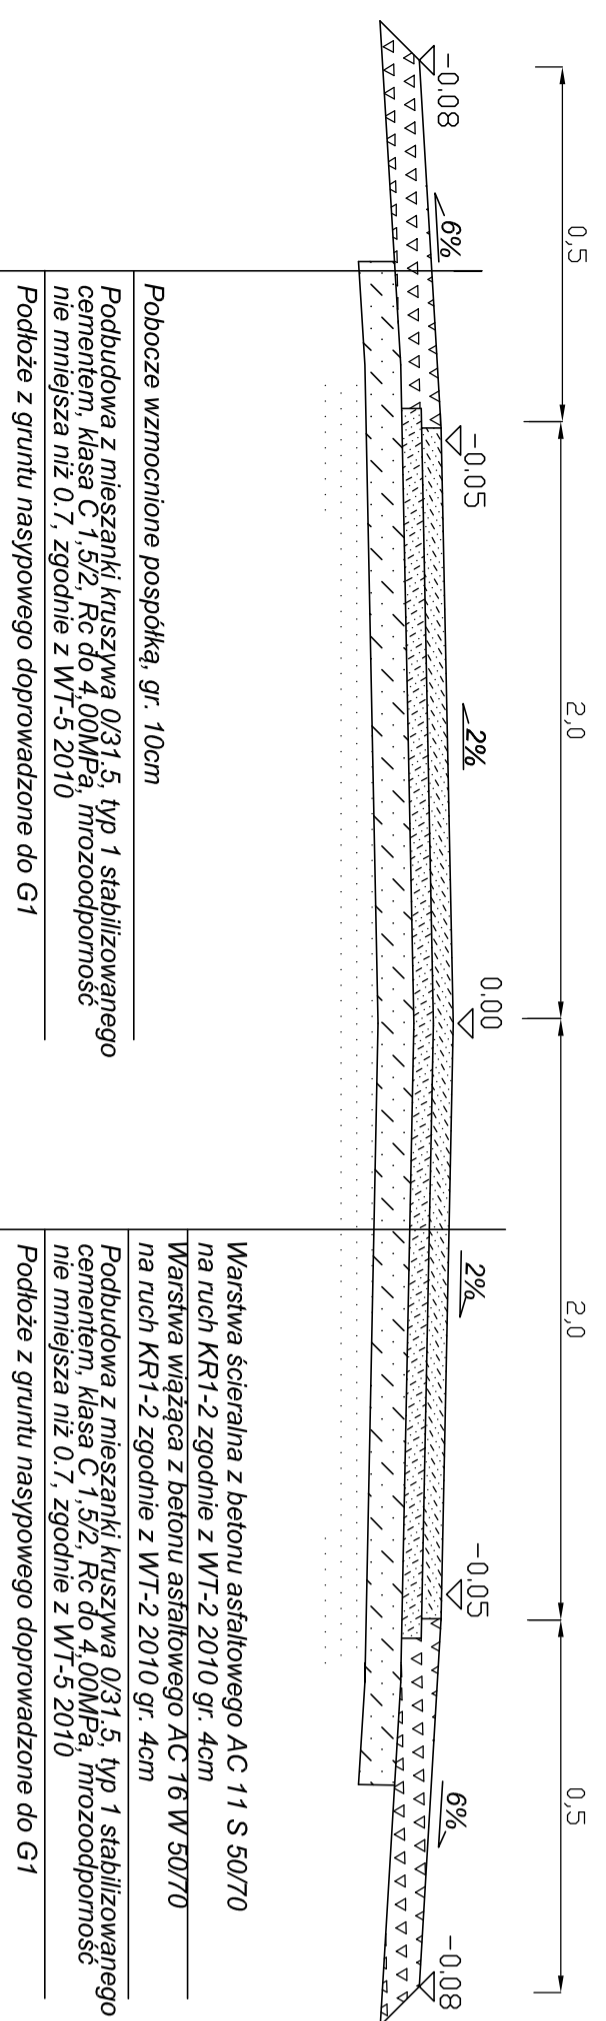

PRZEKROJ DLA SPADKU JEDNOSTRONNEGO

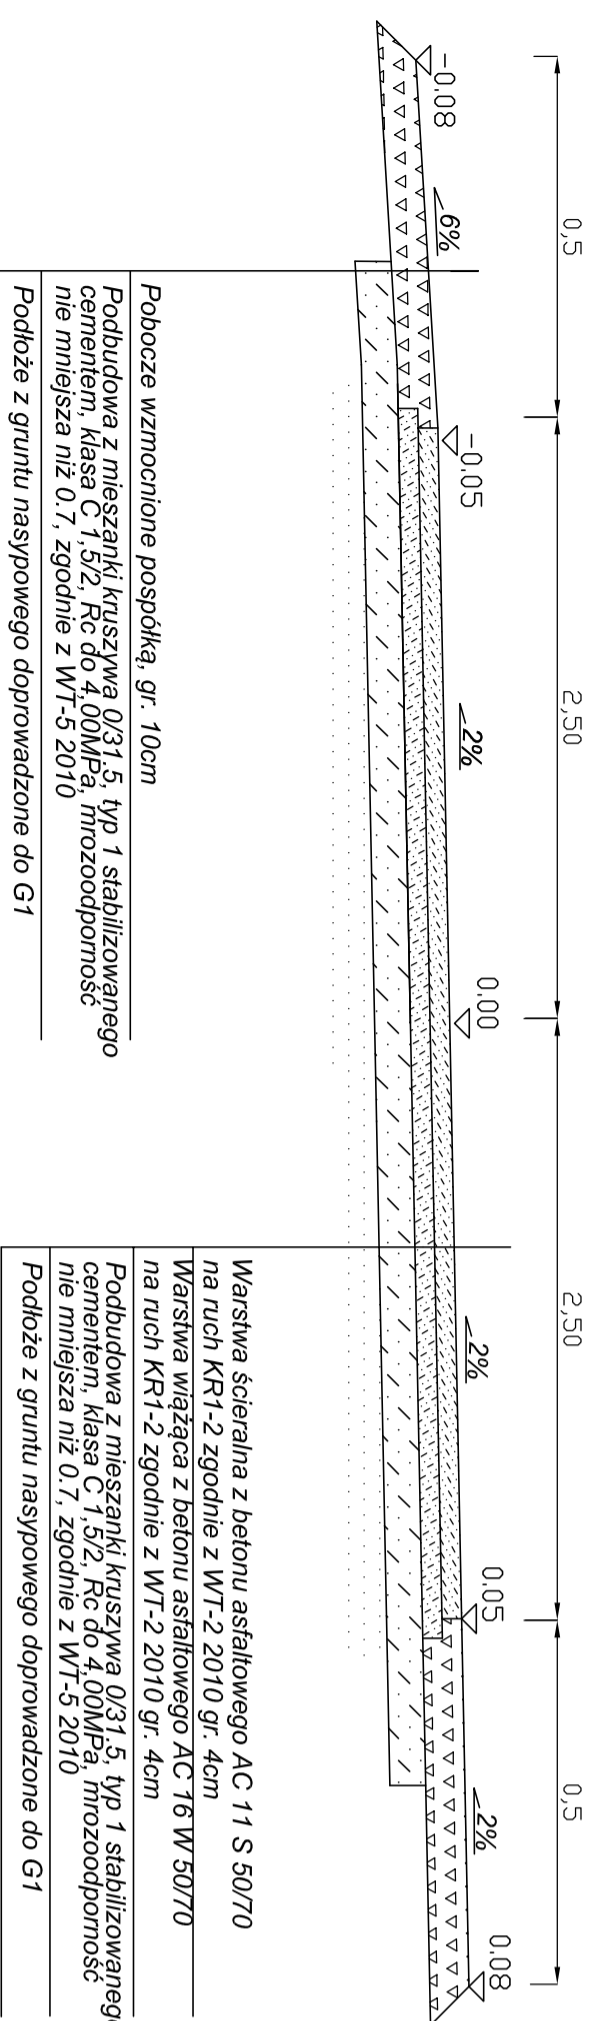

PRZEKROJ DLA SPADKU DASZKOWEGO

