


KONSTRUKCJA PARKINGU I CIĄGU PIEZO - JEZDNEGO

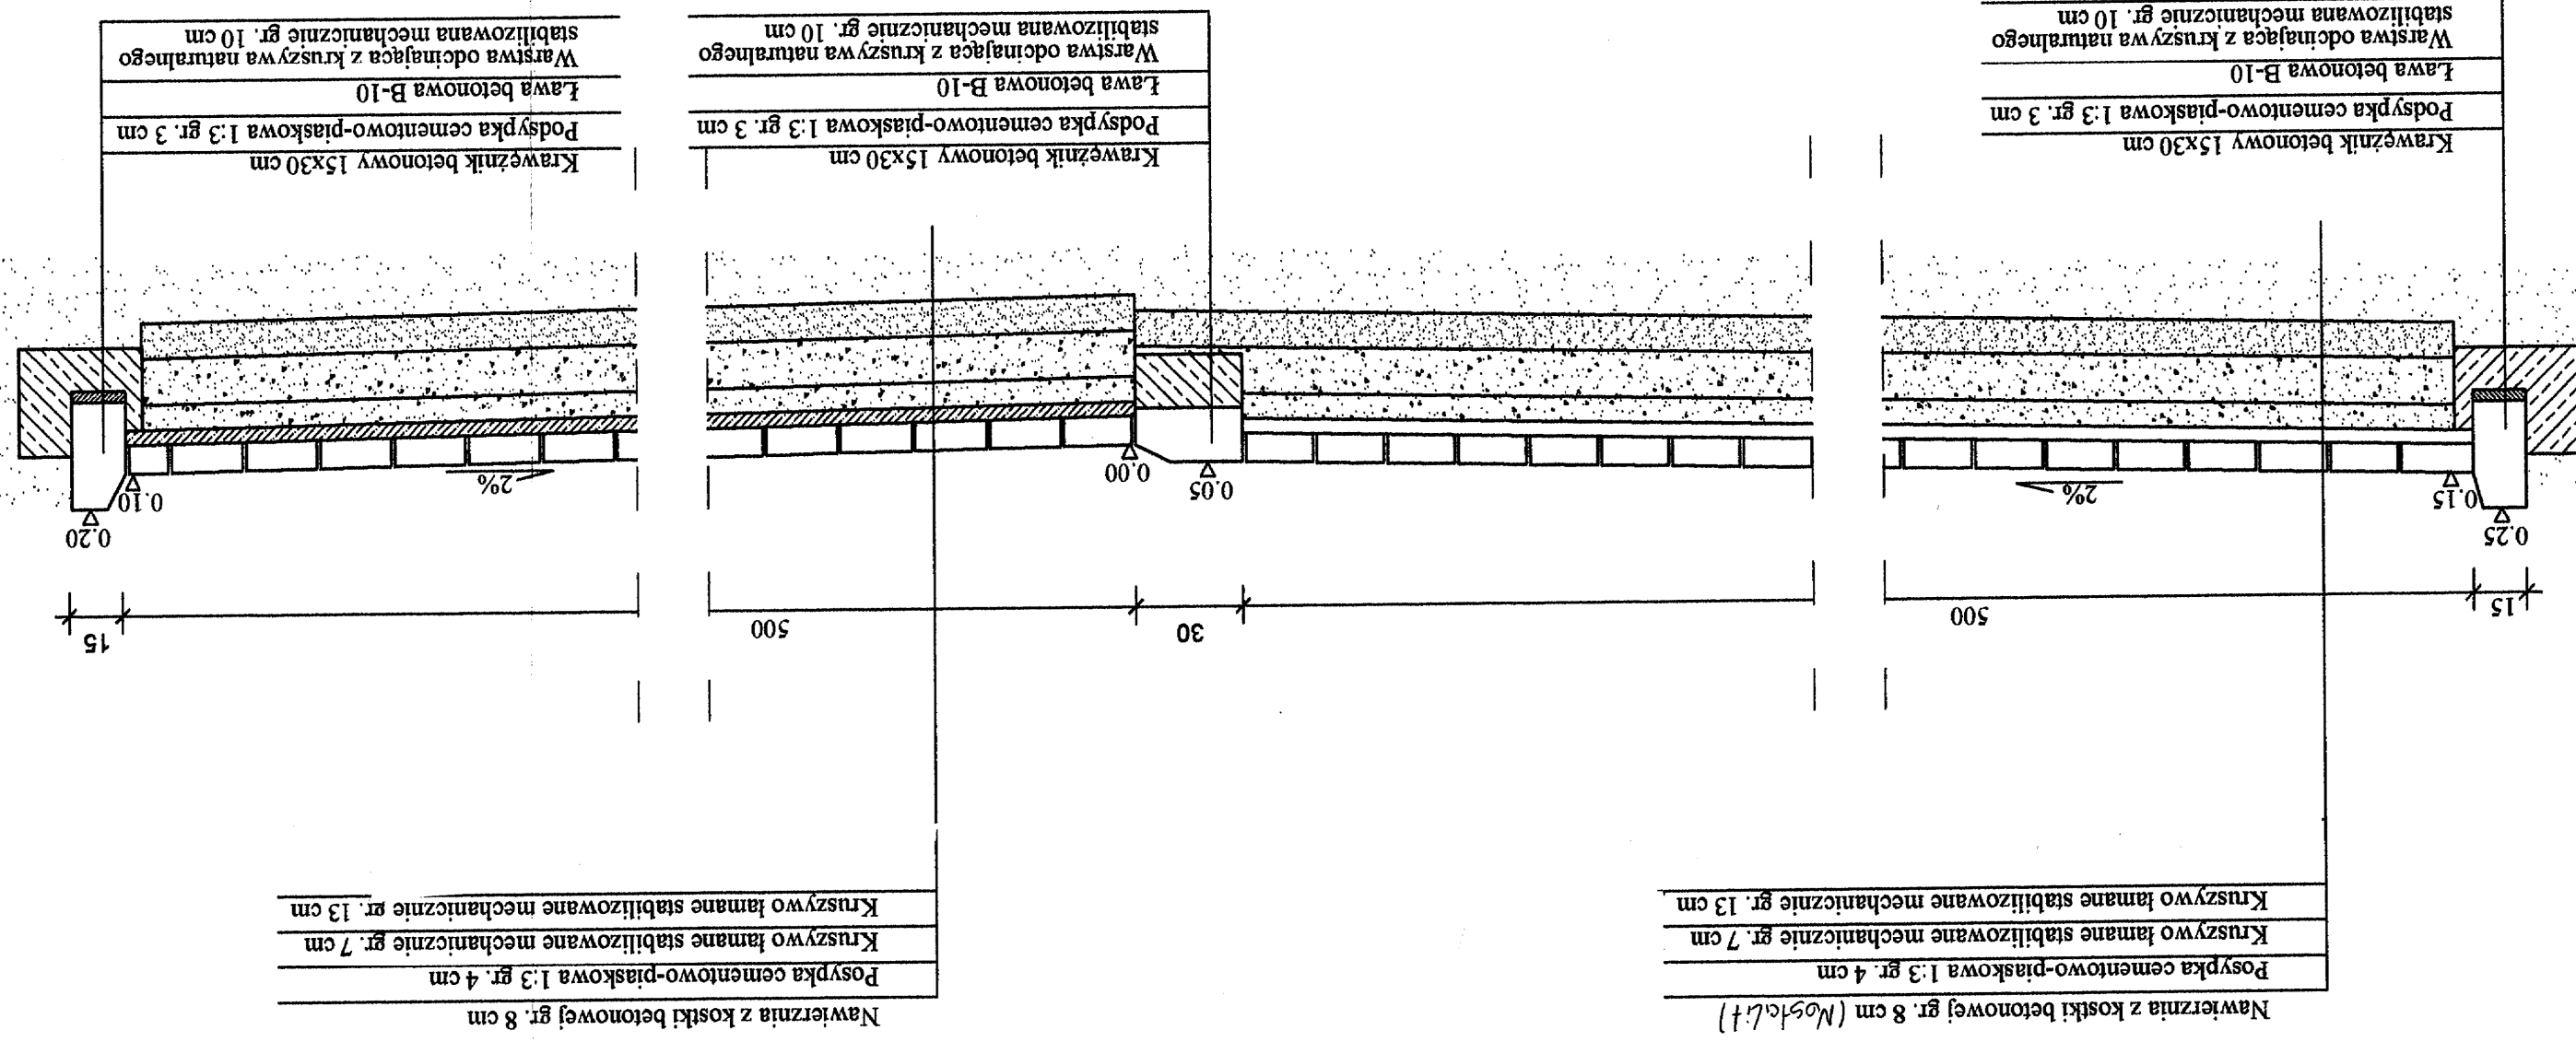

Tytuł	Zagospodarowanie centrum m. Nowe Wypychy wraz z budową chodnika	Skala	1:20	Data	03.2009
Adres	Nowe Wypychy, Gm. somianka dz. nr 199, 251	Numer Uprawnień		Podpisy	
Investor	Gmina Somianka	Projektant	Ryszard Kallinowski		
Pracował	Robert Rosiński		125/68		
Rysunku	PRZEKROJE KONSTRUKCYJNE	Numer Rysunku			4