



KONSTRUKCJA CIĄGU PIESZO - JEZDNEGO

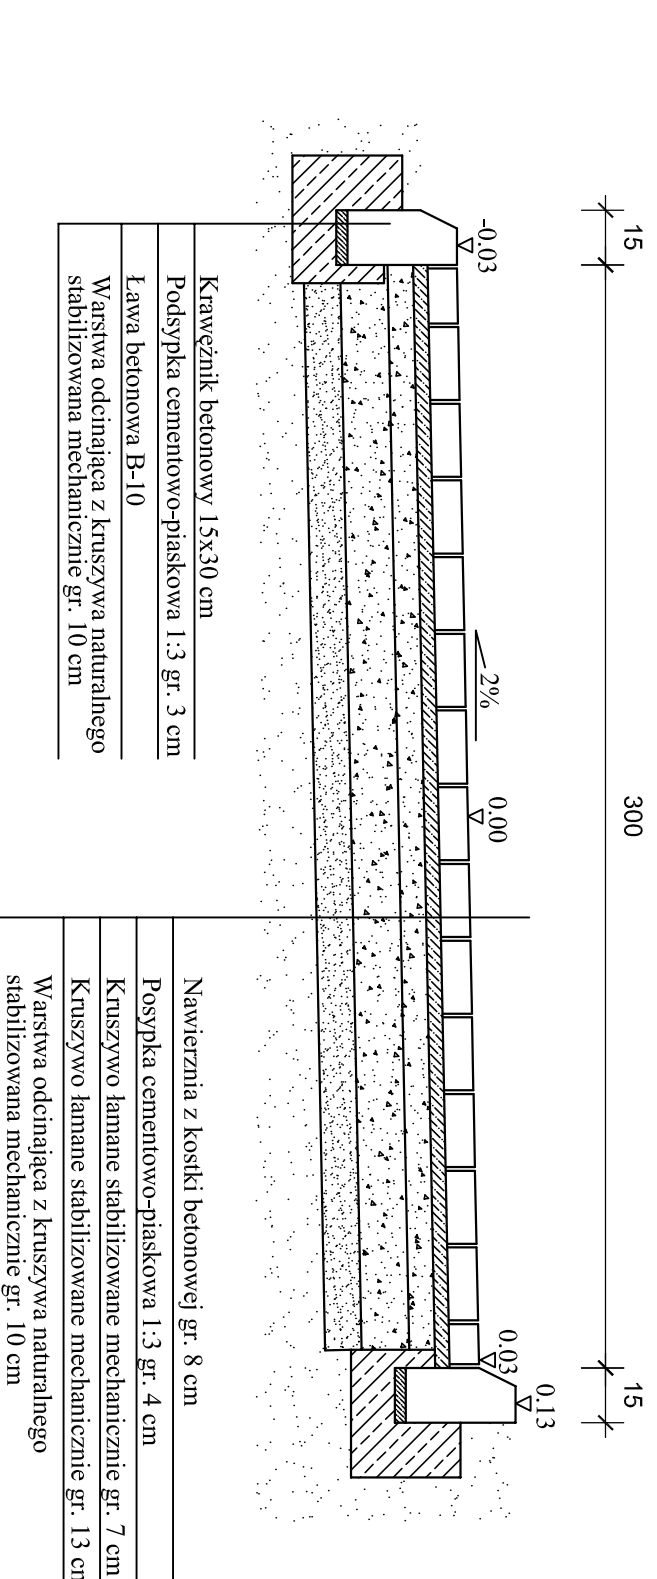

KONSTRUKCJA CHODNIKA

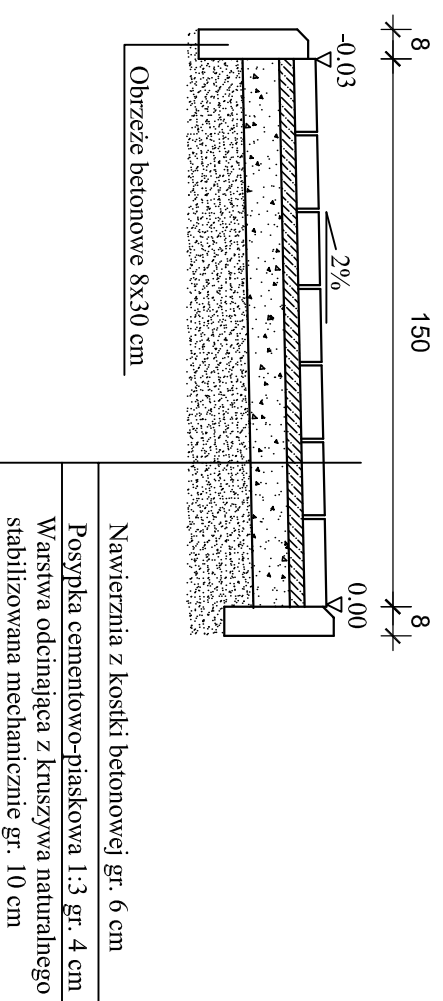

Tytuł Projektu	Zagospodarowanie centrum m. Wola Myskowska wraz z budową chodnika	Skala	1:20	Data	03.2009
Adres Budowy	Wola Myskowska, Gm. somianka dz. nr 23, 117, 1181, 1182, 119, 184, 2532	Numer Uprawnień		Podpisy	
Inwestor	Gmina Somianka				
Projektant	Ryszard Kallinowski	125/68			
Opracował	Robert Rosiński				
Tytuł Rysunku	PRZEKROJE KONSTRUKCYJNE PLACU	Numer Rysunku			3