


INSTALACJA C.O. ROZWINIĘCIE

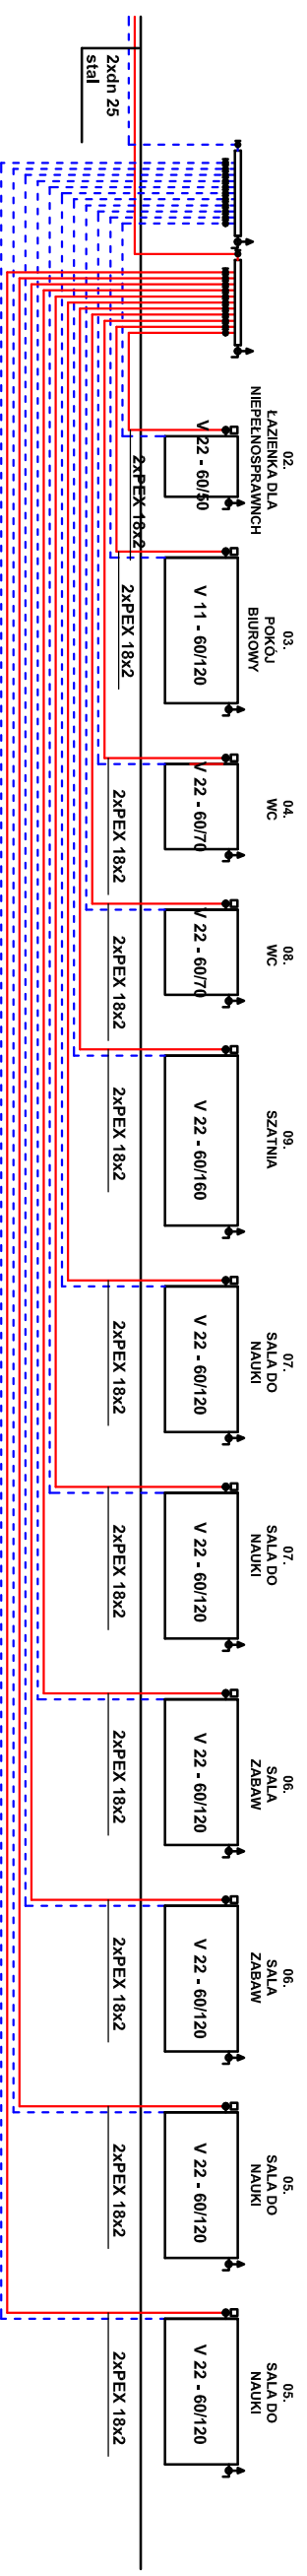

OZNACZENIA

- - - - - woda zimna
- woda ciepła

Tytuł Projektu	Remont i wyposażenie obiektu przedszkolnego przy Zespole Szkół w Woli Mysłowskiej	Skala	1:60	Data	06.2011
Adres Budowy	Wola Mysłowska, Gm. somianka dz. nr 253/1	Numer Uprawnień		Podpisy	
Investor	Gmina Somianka				
Opracował	Jerzy Bazyski	25/Wo/72			
Tytuł Rysunku	INSTALACJA C.O. ROZWINIĘCIE	Numer Rysunku			