



# ELEWACJA WSCHODNIA

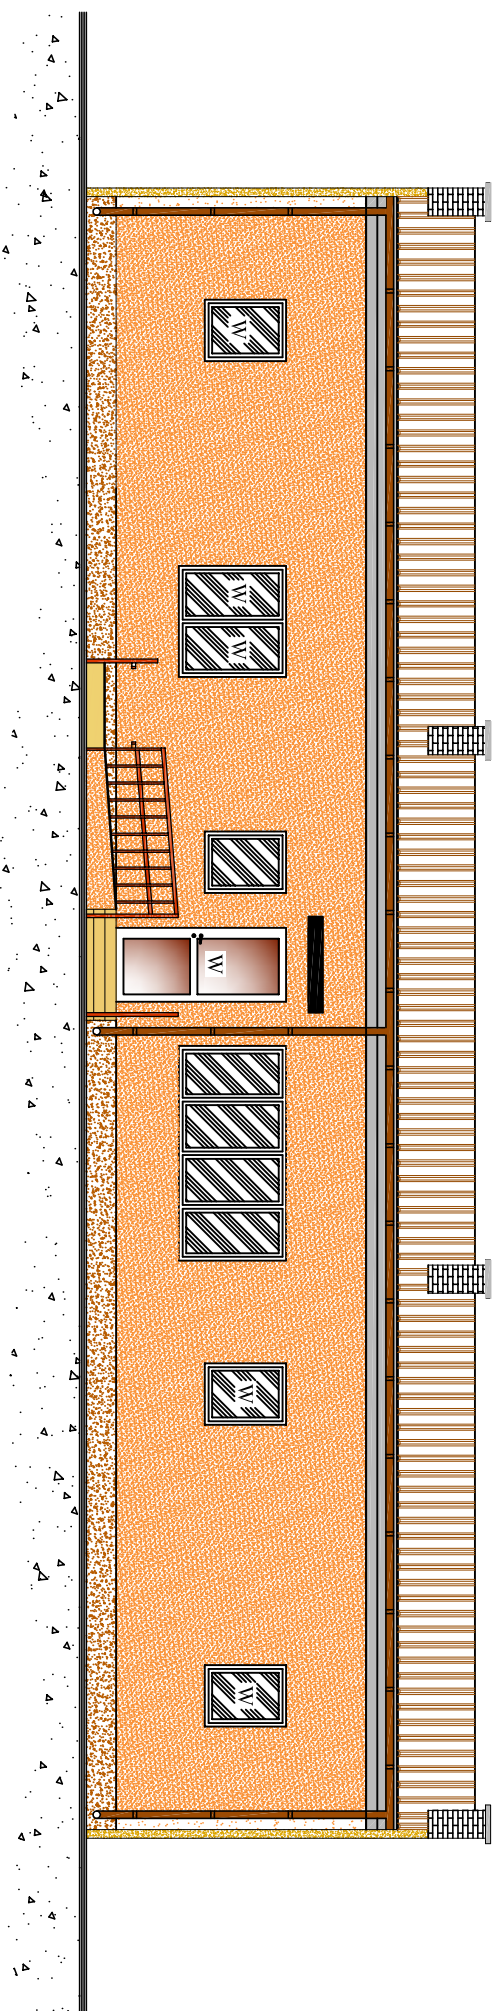

Kolory wg. palety barw firmy KLEISER nr 622

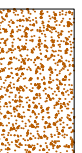

Tynk mozaikowy /Kolor ziarna brązowy/

Tytuł Projektu	Remont i wyposażenie obiektu przedszkolnego przy Zespole Szkół w Woli Mysłkowskiej	Skala	1:100	Data	06.2011
Adres Budowy	Wola Mysłkowska, Gn. somianka dz. nr 253/1	Numer Uprawnień		Podpisy	
Investor	Gmina Somianka				
Opracował	Jerzy Bazylski		25/Wa/72		
Tytuł Rysunku	ELEWACJA WSCHODNIA	Numer Rysunku			