



KONSTRUKCJA JEZDNI ZATOKĄ AUTOBUSOWĄ I CHODNIKIEM PRZEKRÓJ B-B

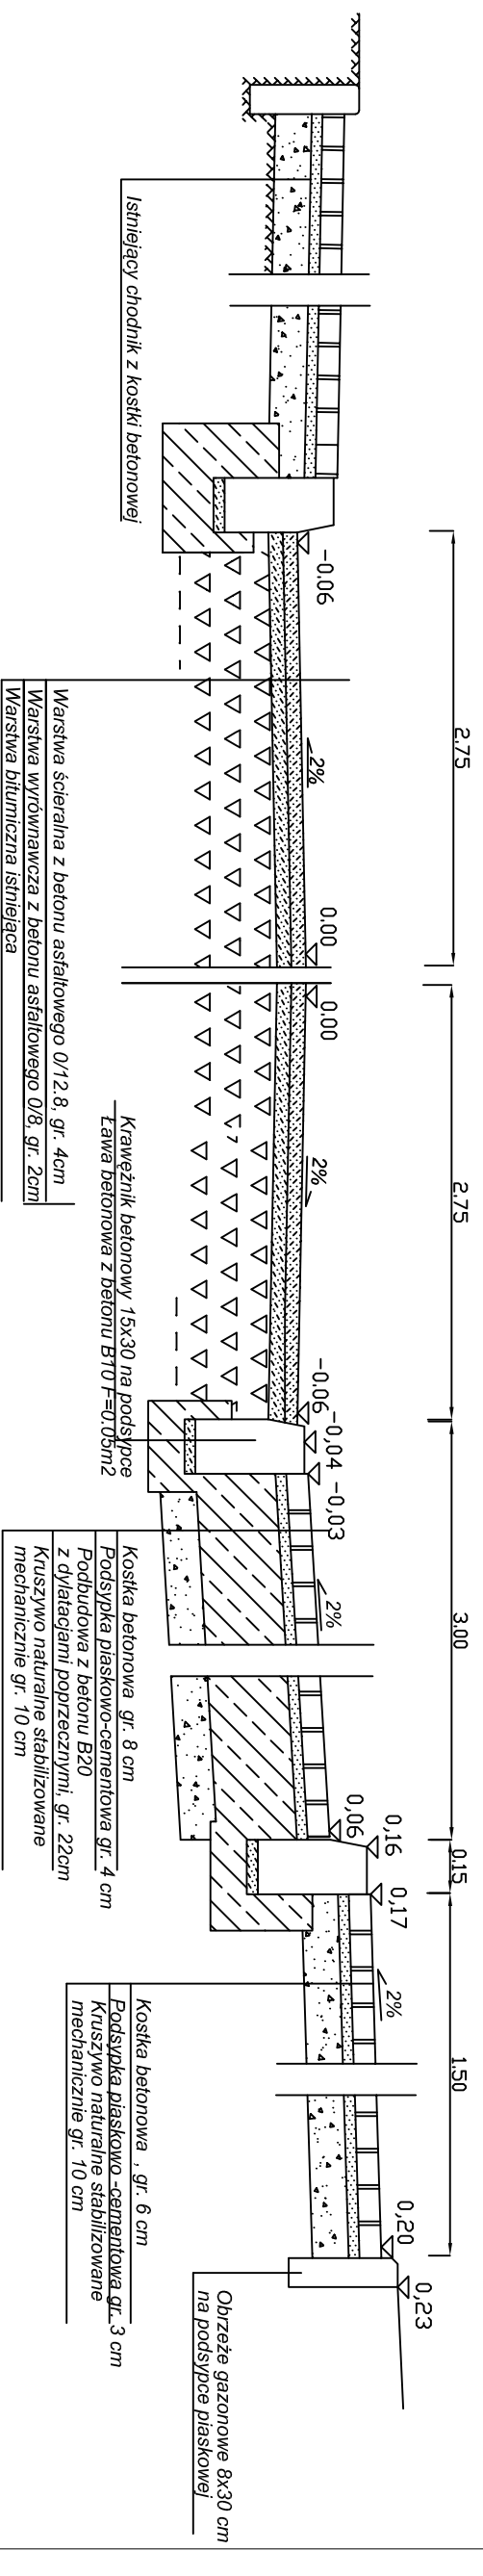

KONSTRUKCJA JEZDNI KM 0+000 DO 0+501 PRZEKRÓJ A-A

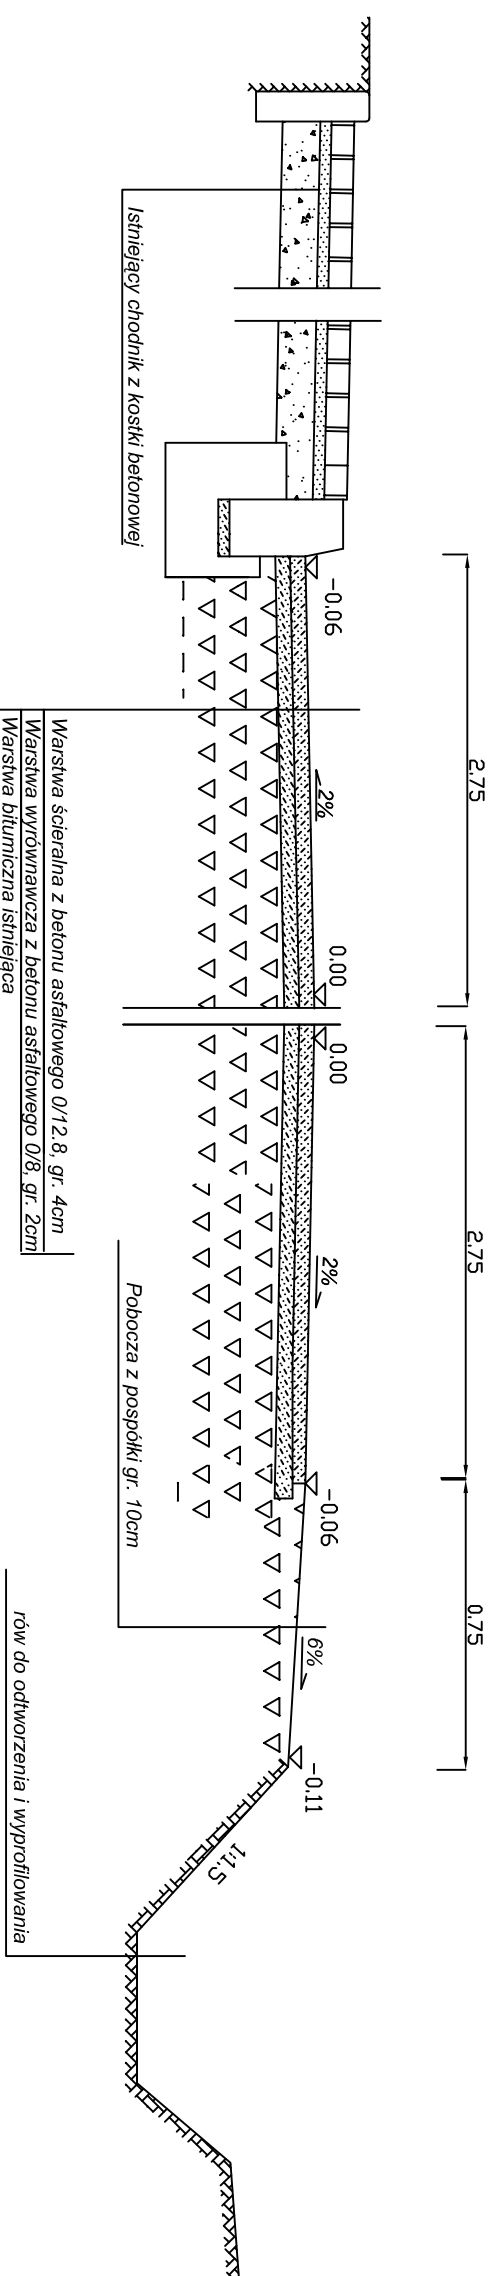

PROJEKT BUDOWLANO – WYKONAWCZY

Nr rys.	Skala:
6.1	1:20

OBIEKT: Przebudowa nawierzchni drogi gminnej wraz z elementami poprawiającymi bezpieczeństwo ruchu w miejscowości Jackowo Górne

NAZWA: PRZEKROJE KONSTRUKCYJNE

Projektował :	RYSZARD KALINOWSKI	nr uprawnień	05.2006	125/68
Opracował:	ROBERT ROSIŃSKI		05.2006	