



# PRZEKROJE KONSTRUKCYJNE PRZEKRÓJ NA PROSTEJ

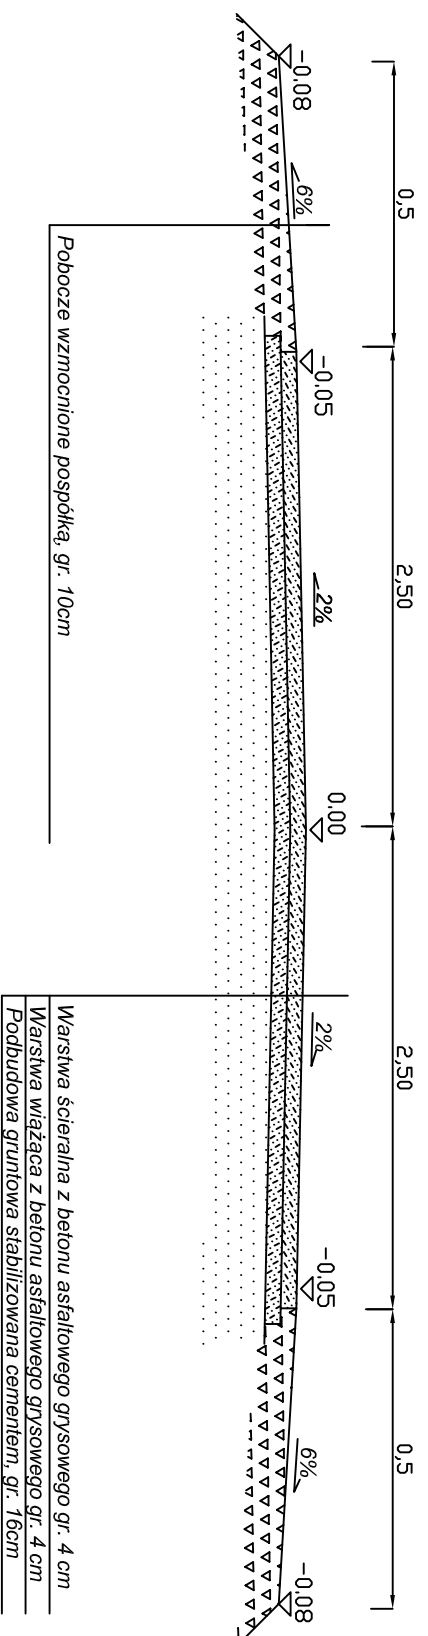

# PRZEKRÓJ NA ŁUKU

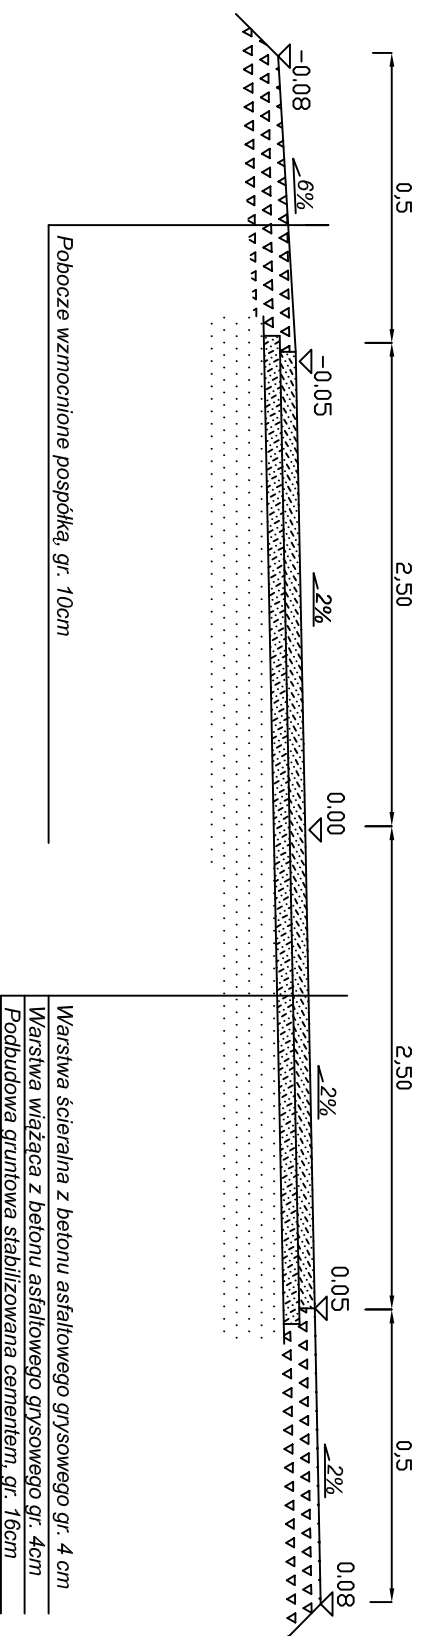

PROJEKT BUDOWLANO - WYKONAWCZY		Nr rys.	Skala:
		6,2	1:25
OBIEKT: PRZEBUDOWA NAWIERZCHNI DRÓGI GMINNEJ W M.SC. BARCICE, GMINA SOMIANKA			
NAZWA: PRZEKROJE KONSTRUKCYJNE			
PROJEKTOWAŁ:	Ryszard Kalinowski	125/68	
OPRACOWAŁ:	Robert Rosiński	MAZ/0206/DWDD/04	
DATA OPRACOWANIA:		grudzień 2009	