


# INWENTARYZACJA POMIESZCZEŃ

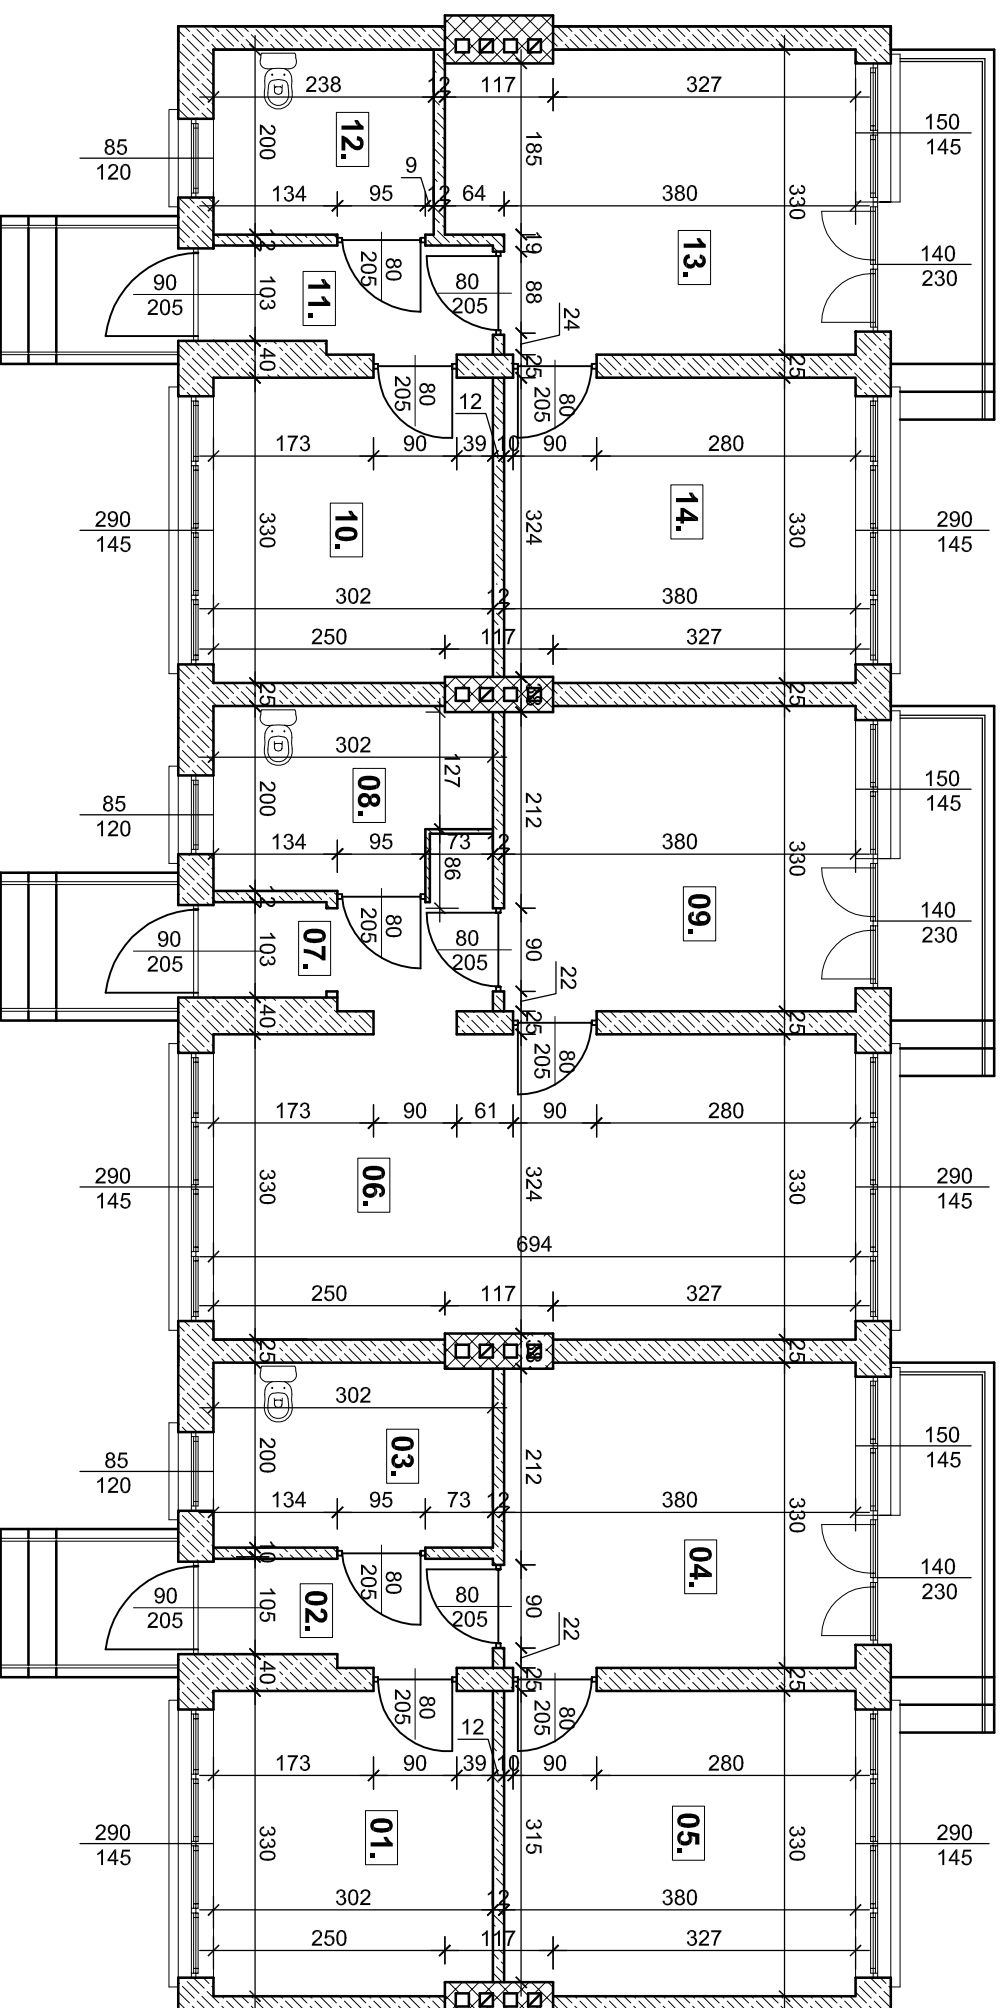

<b>01.</b>	SALA DO NAUKI	DESKI	9,88 m <sup>2</sup>
<b>02.</b>	WIATROLAP	DESKI	3,56 m <sup>2</sup>
<b>03.</b>	WC	DESKI	6,00 m <sup>2</sup>
<b>04.</b>	SALA ZABAW	DESKI	12,50 m <sup>2</sup>
<b>05.</b>	SALA DO NAUKI	DESKI	12,46 m <sup>2</sup>
<b>06.</b>	SALA DO NAUKI	DESKI	22,90 m <sup>2</sup>
<b>07.</b>	WIATROLAP	DESKI	3,56 m <sup>2</sup>
<b>08.</b>	WC	DESKI	6,00 m <sup>2</sup>
<b>09.</b>	SALA ZABAW	DESKI	12,54 m <sup>2</sup>
<b>10.</b>	SALA DO NAUKI	DESKI	9,88 m <sup>2</sup>
<b>11.</b>	WIATROLAP	DESKI	3,56 m <sup>2</sup>
<b>12.</b>	WC	DESKI	6,00 m <sup>2</sup>
<b>13.</b>	SALA ZABAW	DESKI	12,50 m <sup>2</sup>
<b>14.</b>	SALA DO NAUKI	DESKI	12,46 m <sup>2</sup>

Tytuł Projektu	Remont i wyposażenie obiektu przedszkolnego przy Zespole Szkół w Woli Mysłowskiej	Skala	1:80	Data	06.2011
Adres Budowy	Wola Mysłowska, Gm. somianka dz. nr 253/1	Numer Uprawnień		Podpisy	
Investor	Gmina Somianka				
Opracował	Jerzy Bazyski		25/Wo/72		
Tytuł Rysunku	INWENTARYZACJA POMIESZCZEŃ			Numer Rysunku	