


RZUT POMIESZCZEŃ

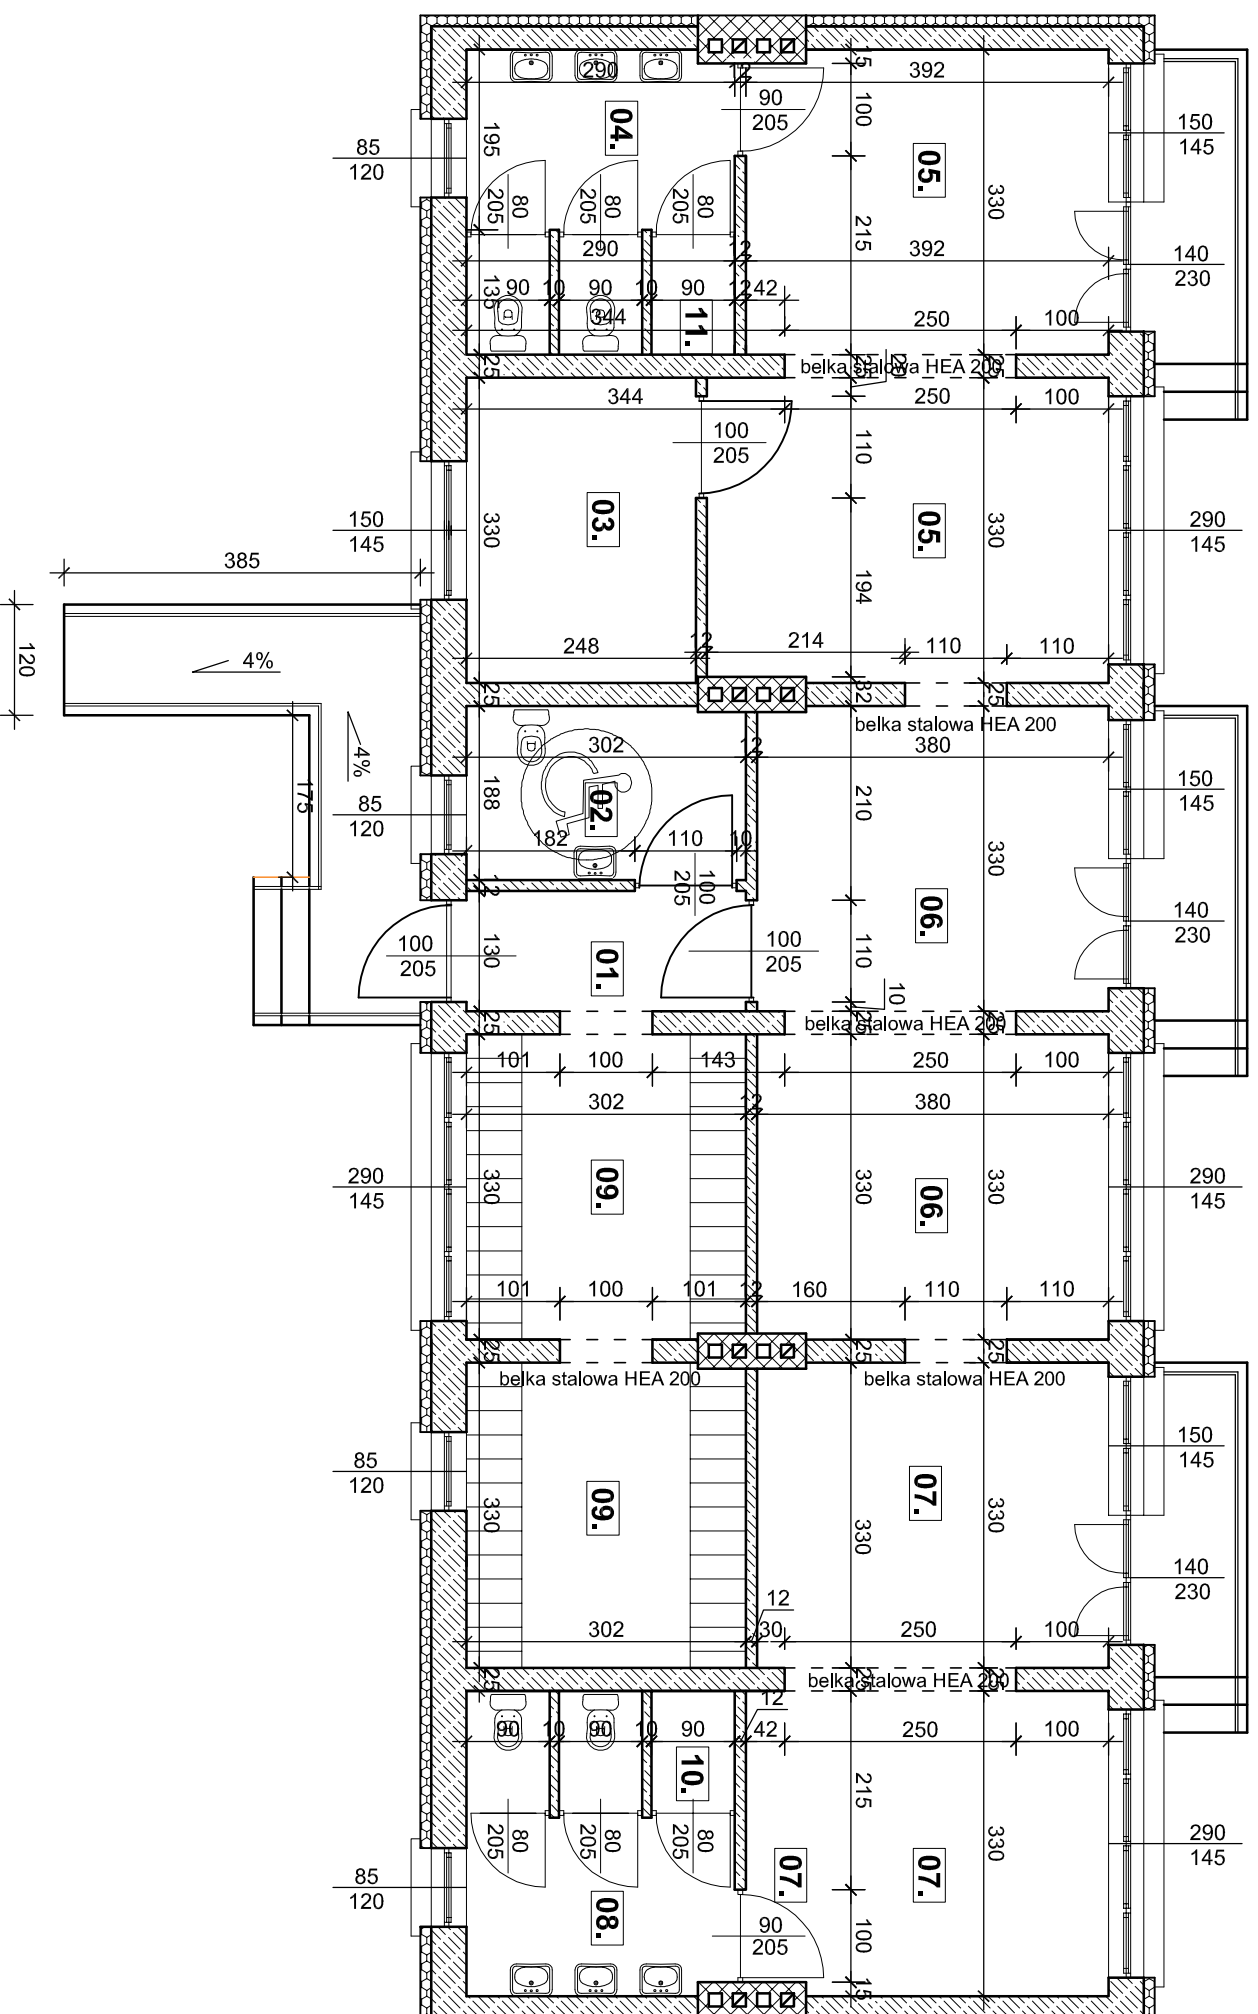

01.	WIATROLAP	PCV	3,93 m ²
02.	WC DLA NIEPEŁNOSPRAWNYCH	terakola	5,68 m ²
03.	POKÓJ BIUROWY	PCV	8,19 m ²
04.	WC	terakola	8,20 m ²
05.	SALA DO NAUKI	wyk. dywanowa	27,88 m ²
06.	SALA ZABAW	wyk. dywanowa	25,71 m ²
07.	SALA DO NAUKI	wyk. dywanowa	25,71 m ²
08.	WC	terakola	8,20 m ²
09.	SZATNIA	PCV	20,11 m ²
10.	POM. GOSPODARCZE	terakola	1,15m ²
11.	POM. GOSPODARCZE	terakola	1,15m ²

Tytuł Projektu	Remont i wyposażenie obiektu przedszkolnego przy Zespole Szkół w Woli Mysłowskiej	Skala	1:80	Data	06.2011
Adres Budowy	Wola Mysłowska, Gm. somianka dz. nr 253/1	Numer Uprawnień		Podpisy	
Inwestor	Gmina Somianka				
Opracował	Jerzy Bazyski	25/Mo/72			
Tytuł Rysunku	RZUT POMIESZCZEŃ	Numer Rysunku			