

STAROSTA WYSZKOWSKI
POWIATOWY OŚRODEK DOKUMENTACJI
GEODEZYJNEJ I KARTOGRAFICZNEJ
 Reprodukowanie, rozpowszechnianie i rozprowadzanie niniejszego dokumentu wymaga zezwolenia, o którym mowa w art. 18 ustawy z dnia 17 maja 1989r. - Prawo geodezyjne i kartograficzne (Dz. U. Nr 240 z 2005r. pozycja 2027, z późniejszymi zmianami)
 Wyszaków 2007-11-15
 (miejscowość i data) (imię nazwisko podpis stanowisko służbowe osoby upoważnionej)

mgr inż. Zofia Broczkowska
 Kierownik Powiatowego Ośrodka Dokumentacji Geodezyjnej i Kartograficznej

STAROSTA WYSZKOWSKI
POWIATOWY OŚRODEK DOKUMENTACJI GEODEZYJNEJ I KARTOGRAFICZNEJ
 W obszarze oznaczonym linią dokonano aktualizacji treści mapy zasadniczej. Dokumenty z pomiaru uzupełniającego przyjęto do zasobu powiatowego w dniu 22.11.2007-11-15 zaewidencjonowano pod nr 7.18.360.1.009
 NINIEJSZA MAPA MOŻE SŁUżyć DO CELÓW PROJEKTOWYCH
 Projektowane obiekty budowlane wymagające pozwolenia na budowę podlegają wytyczeniu i inwentaryzacji powykonawczej przez jednostki uprawnione do wykonywania prac geodezyjnych.
 Wyszaków 2007-11-15
 (miejscowość i data) (imię nazwisko podpis stanowisko służbowe osoby upoważnionej)


mgr inż. Zofia Broczkowska
 Kierownik Powiatowego Ośrodka Dokumentacji Geodezyjnej i Kartograficznej

Legenda:

- projektowana kanalizacja sanitarna grawitacyjna
- projektowana kanalizacja sanitarna ciśnieniowa
- rurociągi tłoczne kanalizacji sanitarnej z przepompowni
- projektowany wodociąg
- istniejące podziemne kable elektryczne
- istniejące podziemne kable telefoniczne
- istniejący wodociąg
- istniejąca kanalizacja

STAROSTA WYSZKOWSKI
 na podstawie art. 7d pkt 2 i 28 ust. 1 ustawy z dnia 17 maja 1989 r. - Prawo geodezyjne i kartograficzne (tekst jednolity Dz. U. z 2005 r. Nr 240 poz. 2027) przeprowadził inwentaryzację projektowanych sieci uzbrojenia terenu z przykwalifikacją demolicji sanitarna z przykwalifikacją oraz łączki wodociągowej
 zgodnione użytkowanie sieci uzbrojenia terenu podlega wytyczeniu i geodezyjnej inwentaryzacji powykonawczej przez jednostki uprawnione do wykonywania prac geodezyjnych.
 w razie niezgodności realizacji sieci uzbrojenia terenu z uzgodnionym projektem inwestor zobowiązany jest przedłożyć mapę z wynikami pomiarów powykonawczych właściwemu organowi administracji architektoniczno-budowlanej.
 uzgodnienie użytkowania projektowanych sieci uzbrojenia terenu zachowuje ważność przez okres 3 lat od dnia wydania opinii w sprawie uzgodnienia użytkowania projektowanych sieci uzbrojenia terenu. Uzgodnienie traci ważność w przypadku o którym mowa w § 13 rozporządzenia Ministra Rozwoju Regionalnego i Budownictwa z dnia 2 kwietnia 2001 r. w sprawie geodezyjnej ewidencji sieci uzbrojenia terenu oraz zespołów uzgadniania dokumentacji projektowej (Dz. U. Nr 38, pozycja 455) oraz zespołów uzgadniania dokumentacji projektowej (Dz. U. Nr 38, pozycja 455)
 GG 7442/130/2008 Wyszaków, dn 26.09.2008
 (eign. opinii)

z up. STAROSTY
 mgr inż. Stanisław Będziak
 GEODETA POWIATOWY

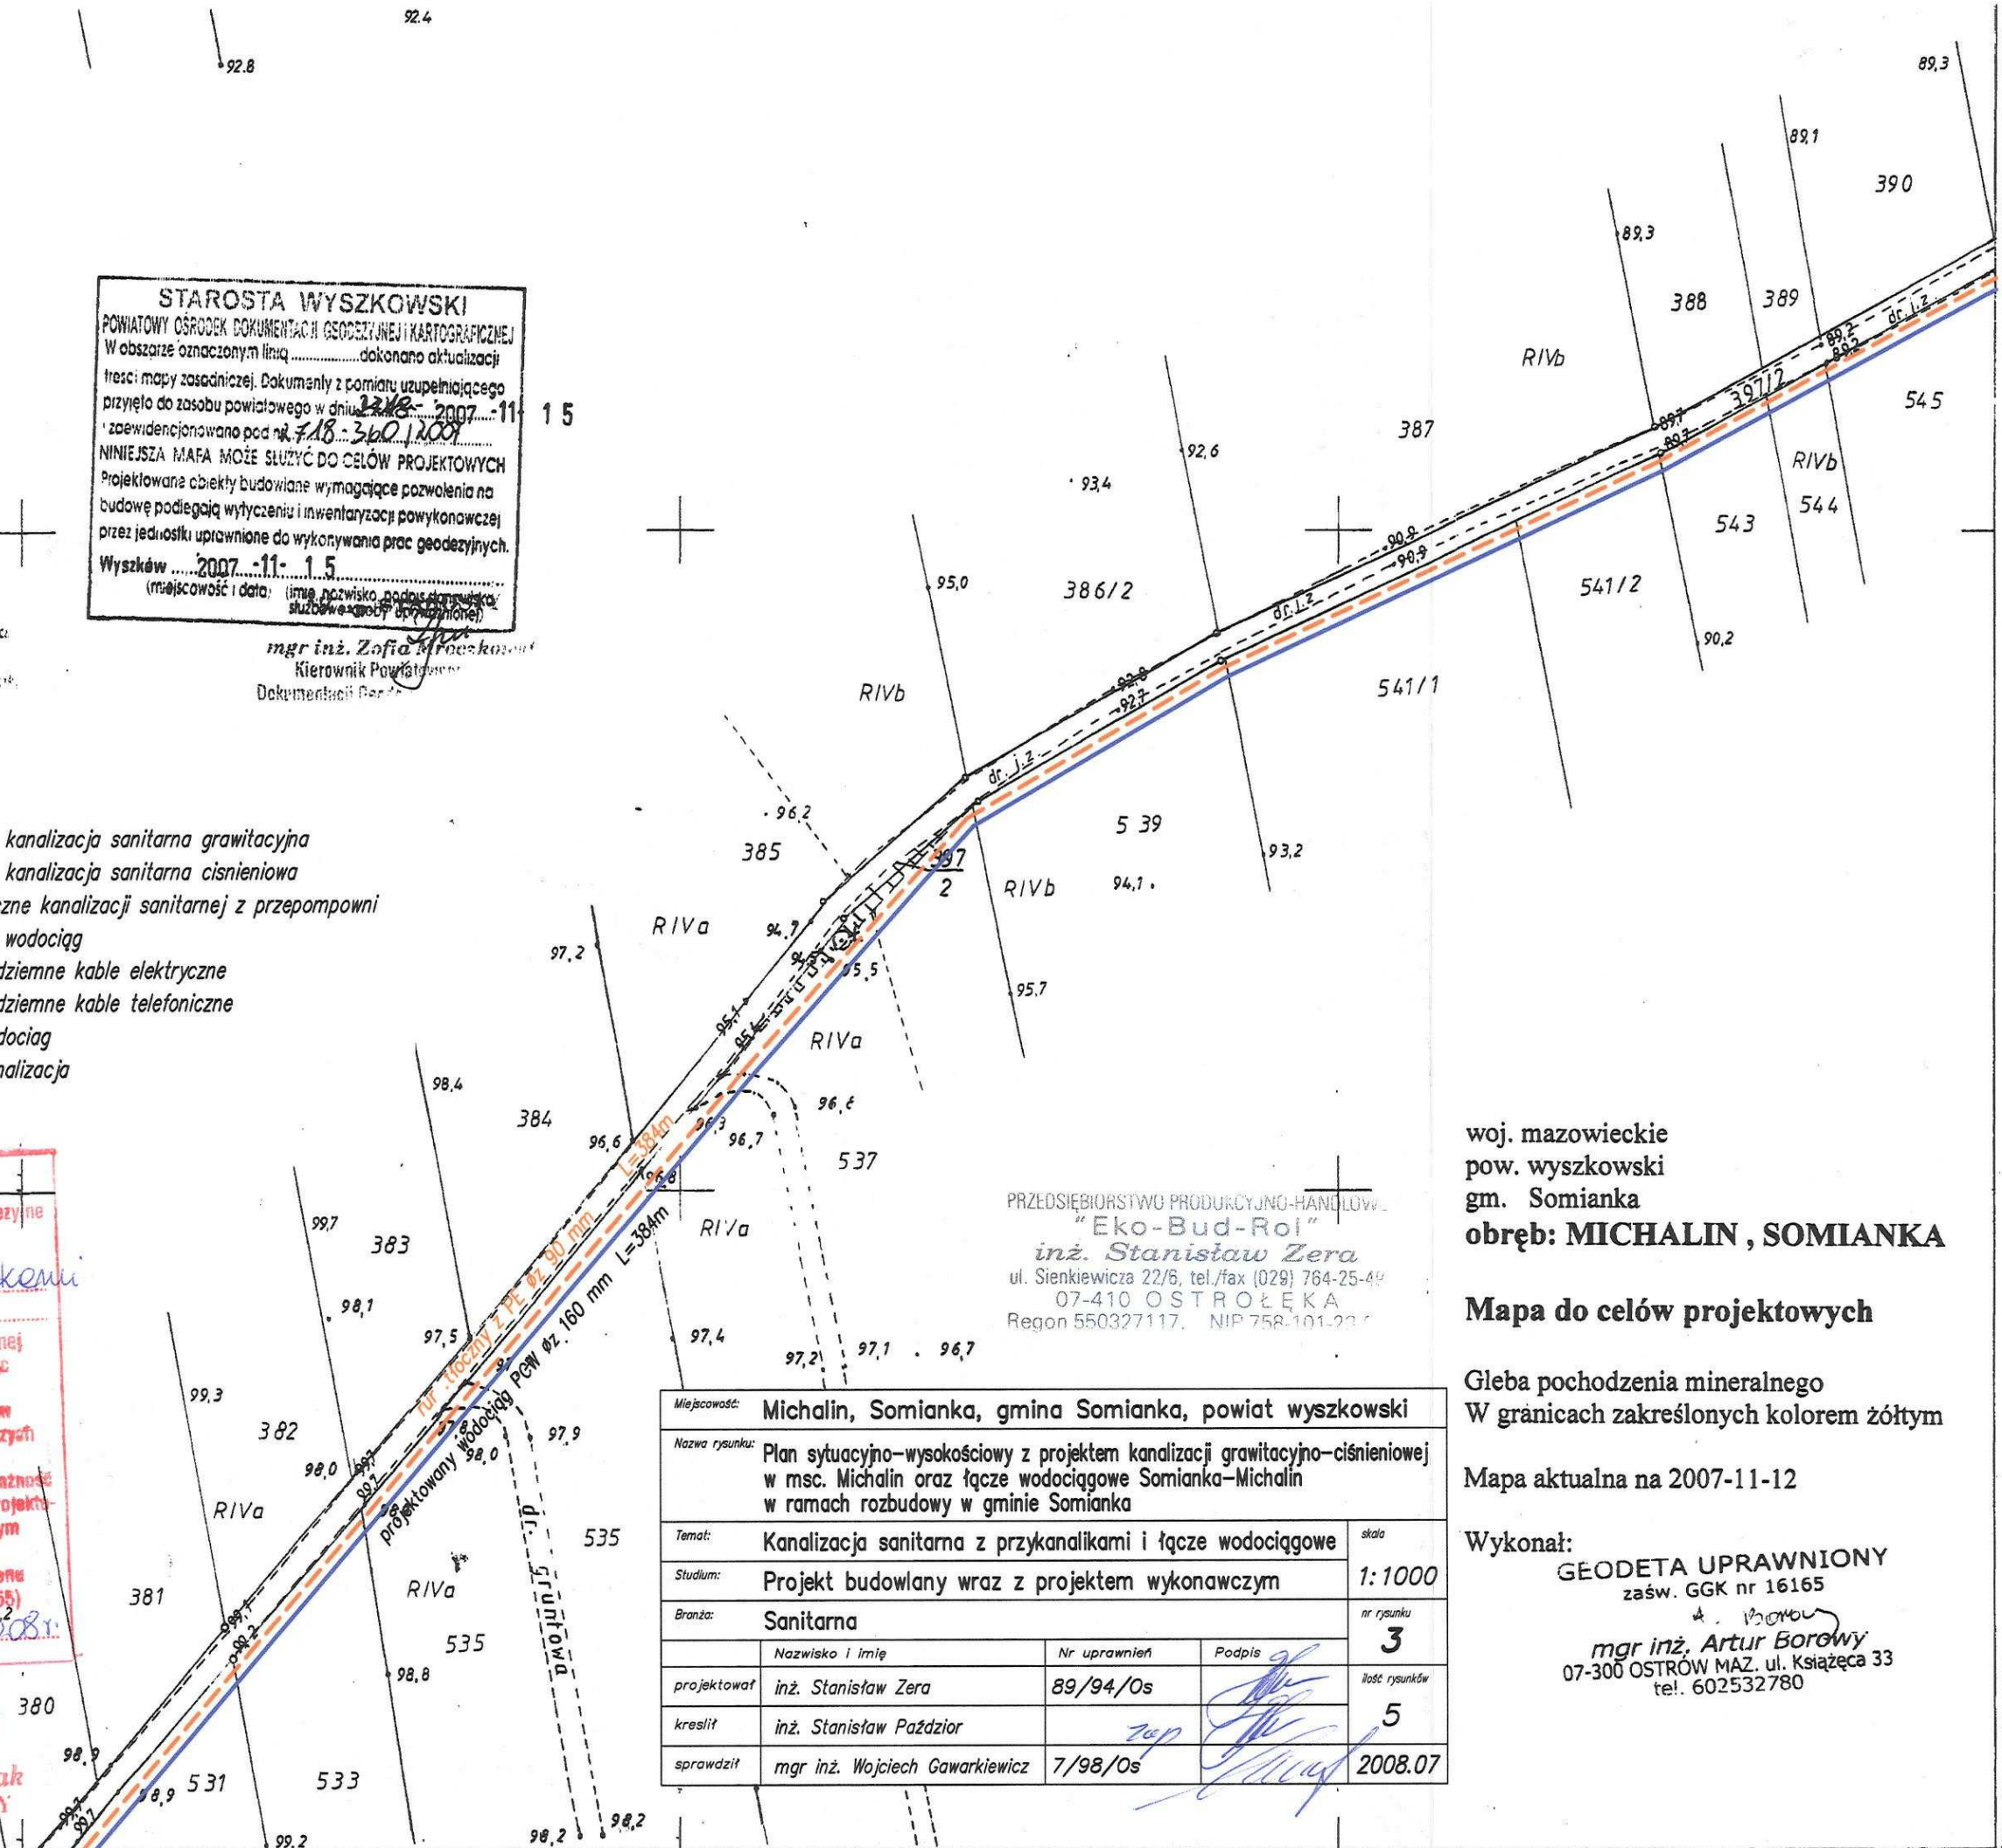

PRZEDSIĘBIORSTWO PRODUKCYJNO-HANDLOWE
 "Eko-Bud-Rol"
 inż. Stanisław Zera
 ul. Sienkiewicza 22/6, tel./fax (029) 764-25-49
 07-410 OSTROŁĘKA
 Regon 550327117, NIP 758-101-227

Miejscowość:	Michalin, Somianka, gmina Somianka, powiat wyszkowski		
Nazwa rysunku:	Plan sytuacyjno-wysokościowy z projektem kanalizacji grawitacyjno-ciśnieniowej w msc. Michalin oraz łączki wodociągowej Somianka-Michalin w ramach rozbudowy w gminie Somianka		
Temat:	Kanalizacja sanitarna z przykanalikami i łączki wodociągowe	skala	1:1000
Studium:	Projekt budowlany wraz z projektem wykonawczym		
Branża:	Sanitarna		
	Nazwisko i imię	Nr uprawnień	Podpis
projektował	inż. Stanisław Zera	89/94/0s	
kreslił	inż. Stanisław Paździor		
sprawił	mgr inż. Wojciech Gawarkiewicz	7/98/0s	
			licz. rysunków
			3
			5
			2008.07

woj. mazowieckie
 pow. wyszkowski
 gm. Somianka
 obręb: MICHALIN, SOMIANKA

Mapa do celów projektowych

Gleba pochodzenia mineralnego
 W granicach zakreślonych kolorem żółtym

Mapa aktualna na 2007-11-12

Wykonał:
 GEODETA UPRAWNIONY
 zaśw. GGK nr 16165
 mgr inż. Artur Borowy
 07-300 OSTROW MAZ. ul. Książęca 33
 tel. 602532780