
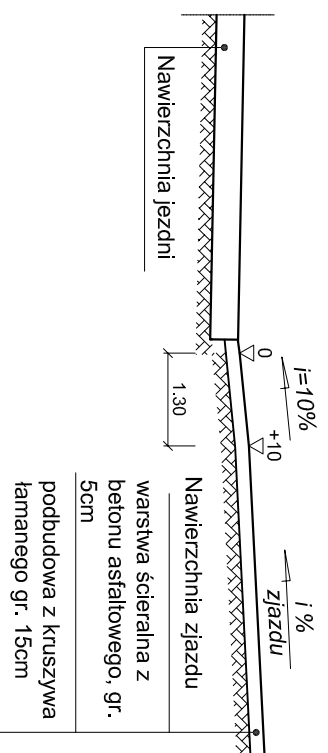


Z JAZD GOSPODARCZY

UWAGA

Przedcięcie krawędzi nawierzchni zjazdu i drogi można wyokrąglić łukiem o promieniu nie mniejszym niż 3m

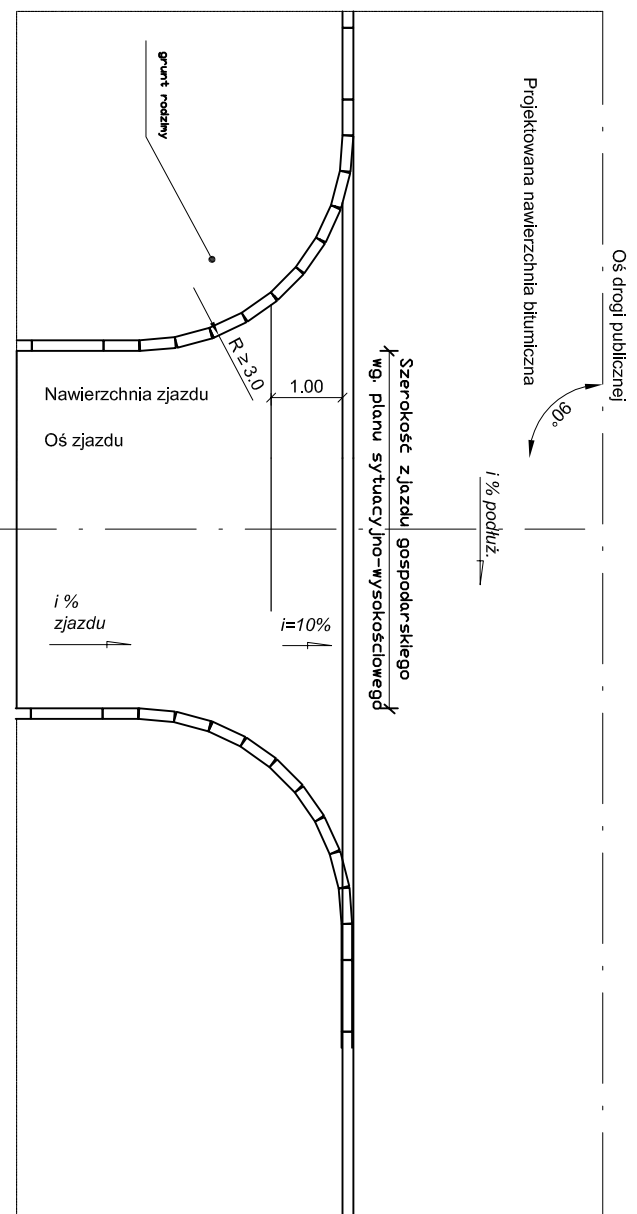

PROJEKT BUDOWLANO – WYKONAWCZY

INWESTOR: GMINA SOMIANKA
Somianka 16b
07-203 Somianka

Nr rys.
6.1

Skala:

1:25

OBIEKT:

Przebudowa nawierzchni drogi gminnej w miejscowości
Barcice , Gmina Somianka

NAZWA: PRZEKROJE KONSTRUKCYJNE

PROJEKTOWAŁ:	Ryszard Kalinowski	125/68
OPRACOWAŁ:	Robert Rosiński	MAZ/0206/DVDD/04
DATA OPRACOWANIA:		GRUDZIEŃ 2009