



Szczegół "A"

(rysunek poglądowy)

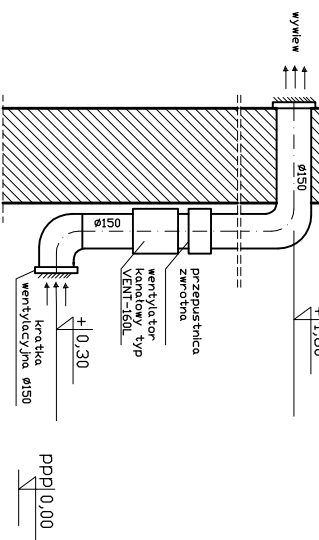

OZNACZENIA ZGODNIE ZE SCHEMATEM TECHNOLOGICZNYM
RE - rozdzielnia elektryczna

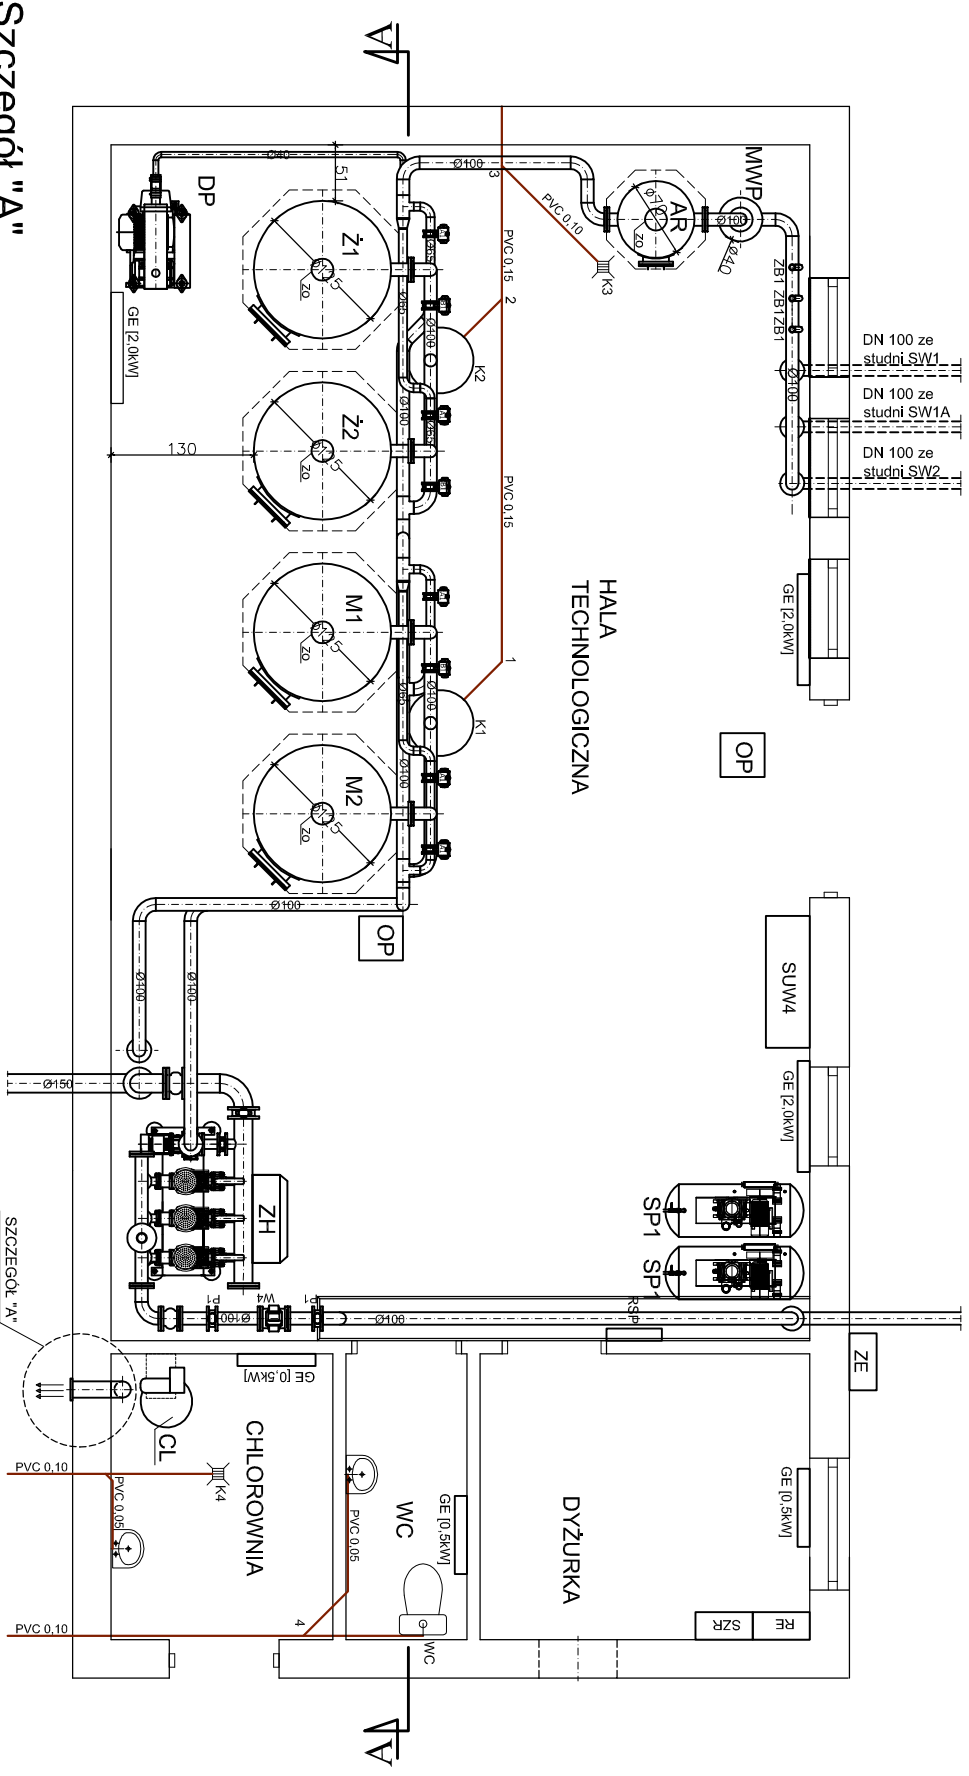

FIRMA "RING" Dawid Bujnicki		15 - 863 Białystok ul. Radzymińska 44/10	
Projektant:	mgr inż. Bogusław Kiliuk	Data:	15.04.2008
Sprawdzający:	mgr inż. Beata Paszkiewicz - Kiliuk	Stadium:	Projekt Techniczny
Współpraca:	mgr inż. Patrycja Sienkiewicz	Branża:	Sanitarna
Nr projektu:	Investor: Urząd Gminy Somianka		
Zadanie:	Budowa SUW Somianka		
Obiekt:	SUW Somianka		
Tytuł rysunku:	Rzut	Nr rysunku:	3

Skala:	1-50
--------	------