


PROJEKT PRZEWODNICZY
100,00 [mmpn]

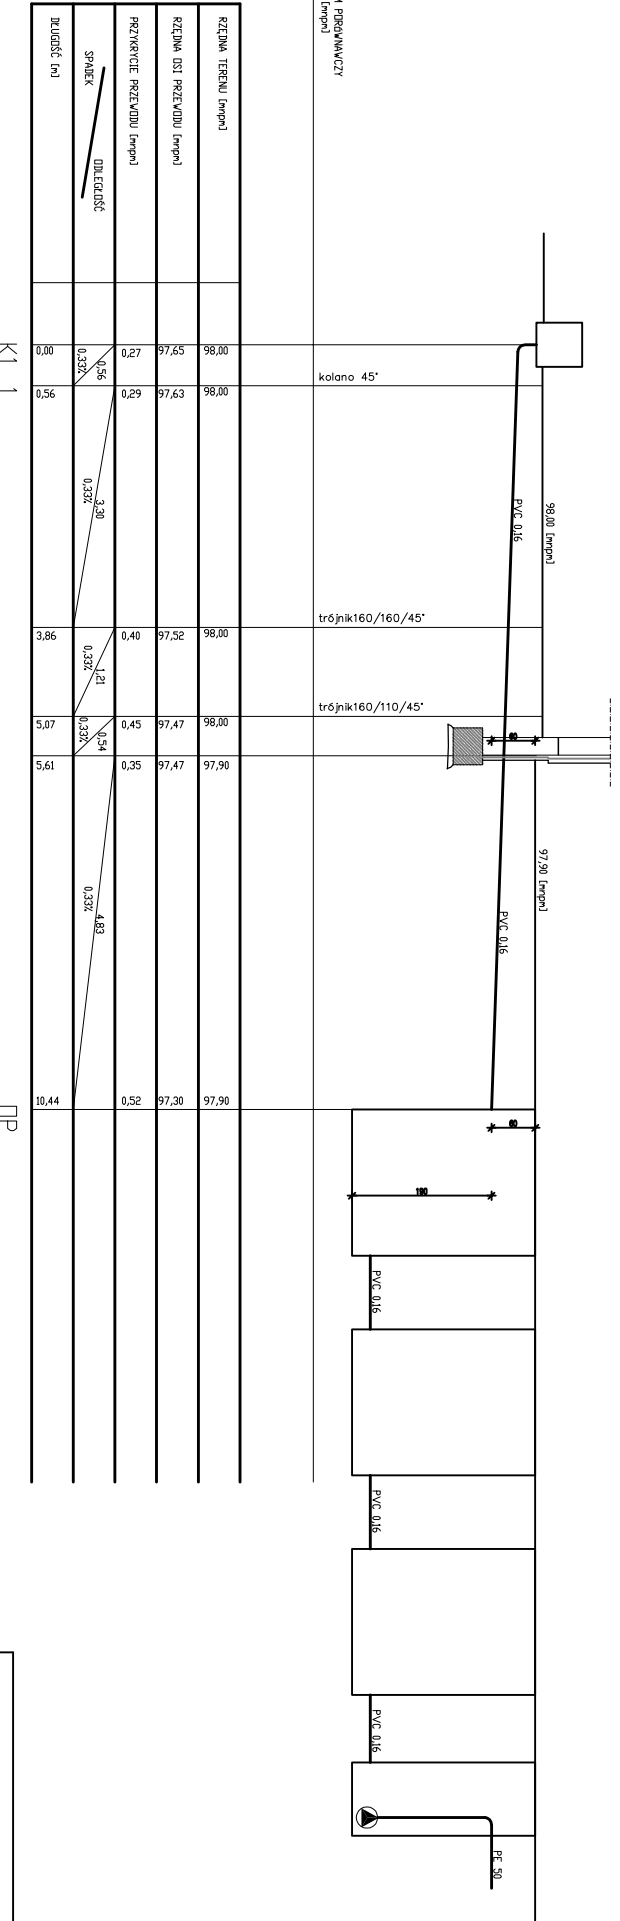

K1 1

DP

FIRMA INŻYNIERSKA BUDOWNICTWA		15-863 Białystok ul. Rezydowska 44/10	
Projektant:	inż. Jacek Bogusław Wiliński	Data:	15.04.2008
Sprawdzający:	inż. Jacek Paszkiewicz - d.i.k.	Stadium:	Projekt Techniczny
Wykonawca:	inż. Jacek Paszkiewicz - d.i.k.	Projekt Techniczny	
Nr projektu:	Investor: Urząd Gminy Sominiana	Baranka:	Sominiana
Zadanie:	bazena słup Sominiana		
Skala:	Objekt: słup Sominiana	Nr rysunku:	6
1:50	Tytuł rysunku: Profil kawatizacji		