
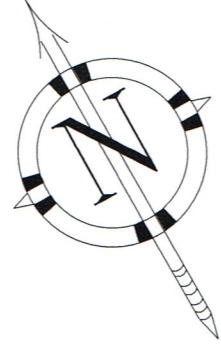


STARIKSIWO POWIATOWE
W WYSZKOWIE
 Aleja Róż 2
 07-200 Wyszaków
 /41/

A-A

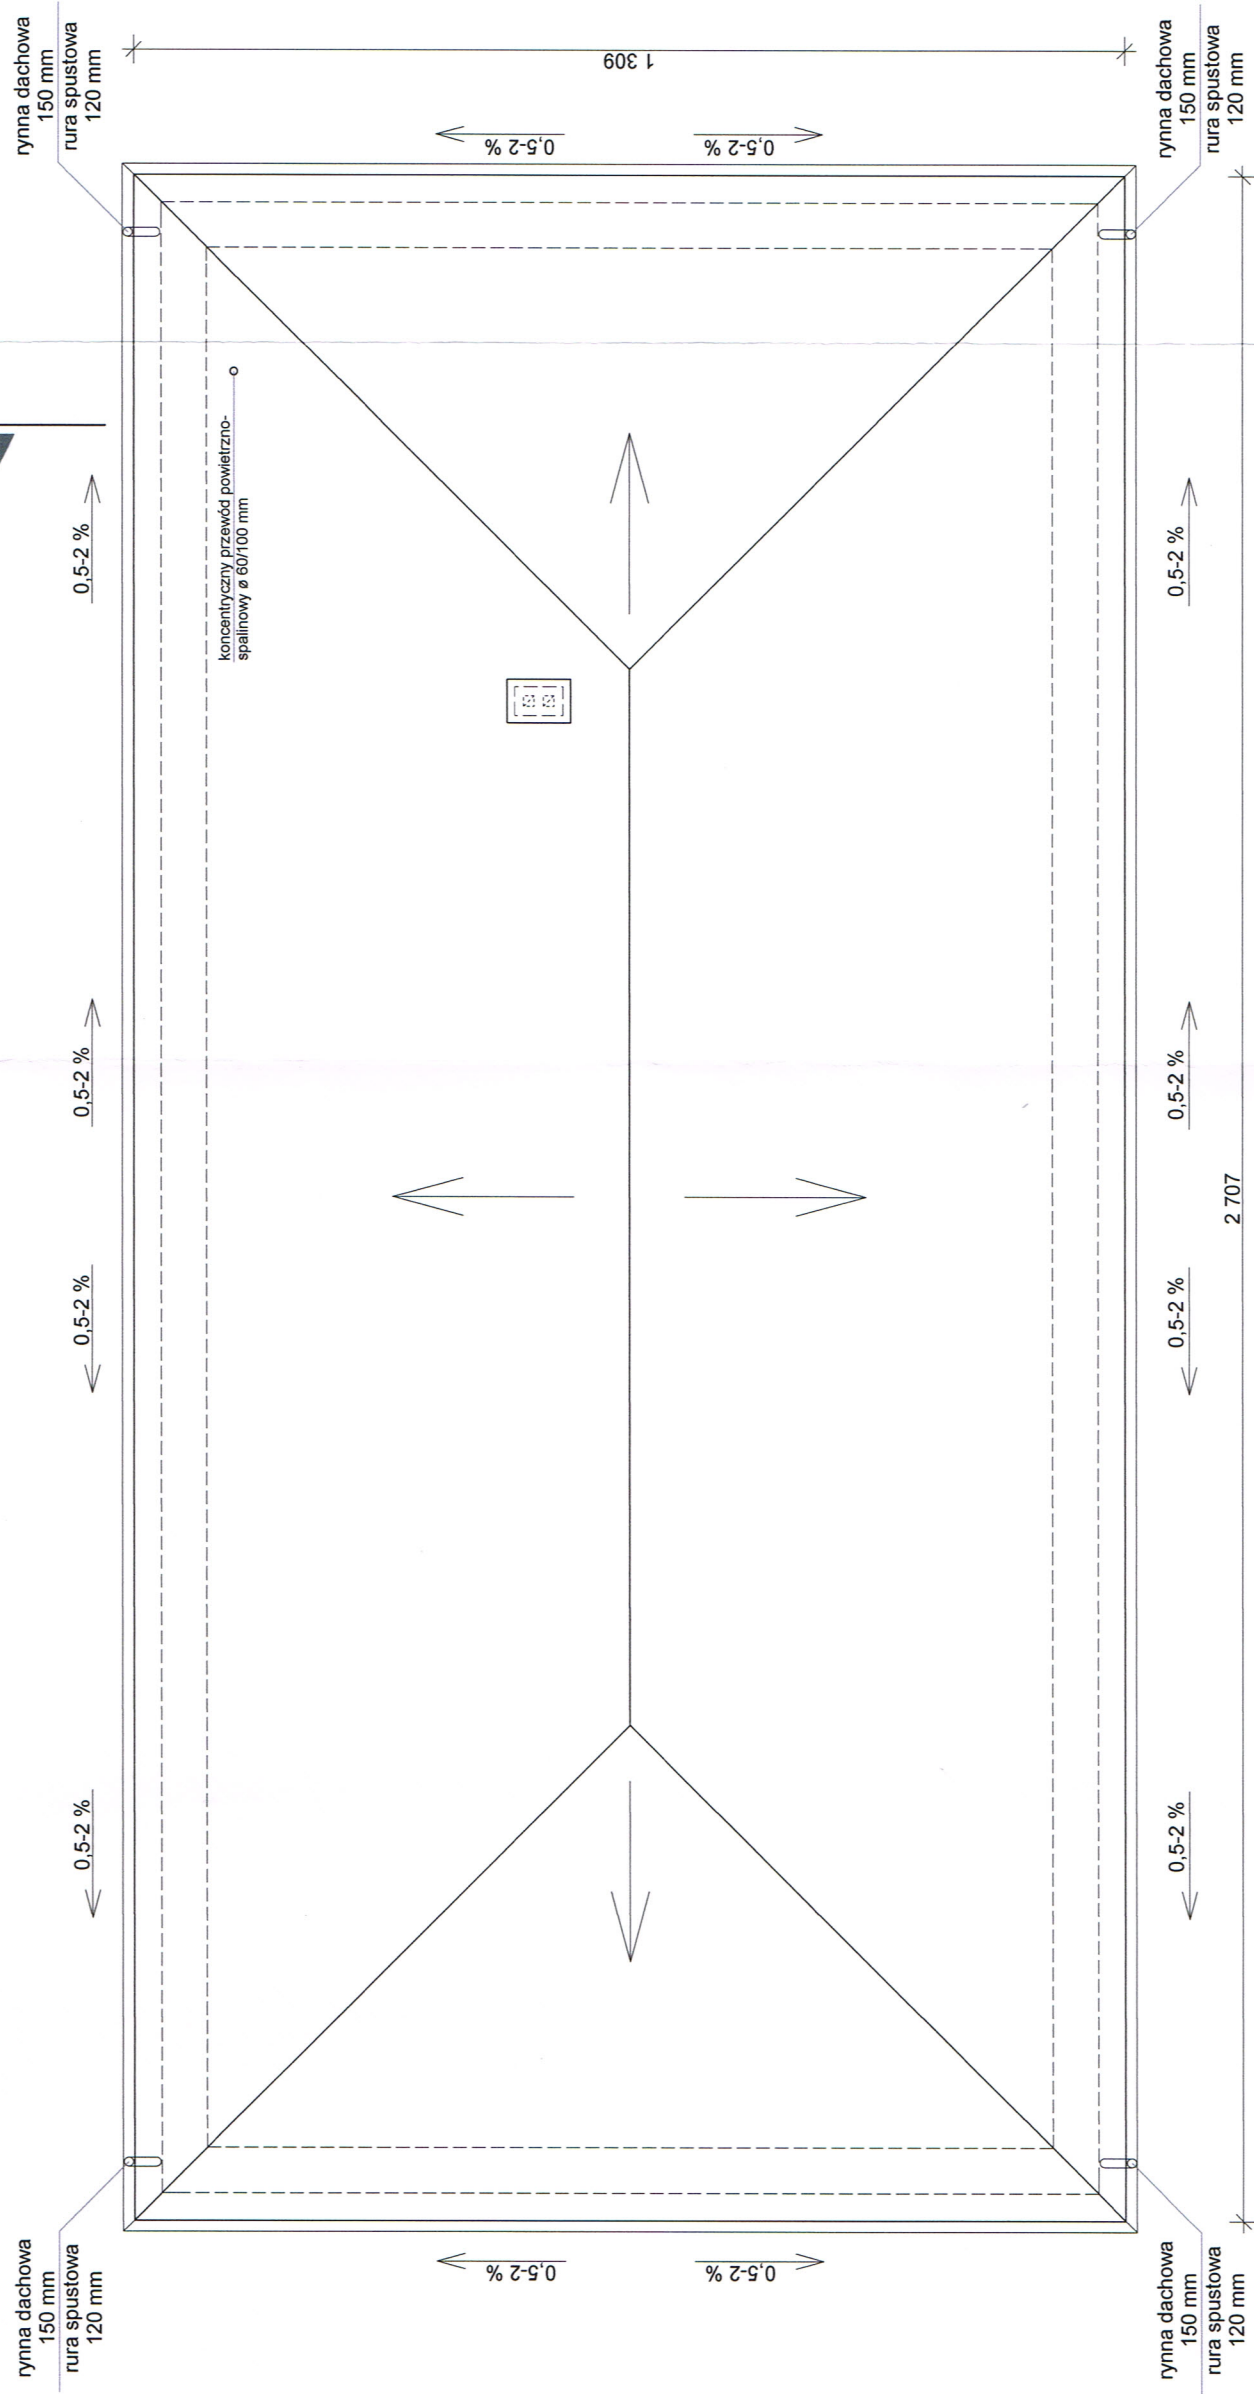

Temat: ZAGOSPODAROWANIE CENTRUM MIEJSCOWOŚCI SKORKI - REMONT ŚWIETLICY WIEJSKIEJ ORAZ BUDOWA PLACU ZABAW	
Inwestor:	Gmina Sominianka Ul. Sominianka 16B, 07-203 Sominianka
Lokalizacja:	Skorki, pow. wyszkowski, gm. Sominianka, obręb Skorki, dz. nr. 21/2
Branzja:	ARCHITEKTURA
Nazwa rysunku:	RZUT DACHU
Opracowanie:	mgr inż. arch. Karolina Szerszenowicz
Wyk. branżowy architektoniczny:	
ARCHIDESIGN Karolina Szerszenowicz Ul. Sominianka 9/6, 05-500 Mińsk Maz. NIP: 822-187-60-25 kom. 608 55 18 44	
Generalny wykonawca:	
ROSBUD Ul. Gen. K. Pułaskiego 18c 07-200 Wyszaków	
Nr ark.:	A-3
Skala:	1:100
Data:	GRUDZIEŃ 2010
Podpis:	<i>[Signature]</i>