




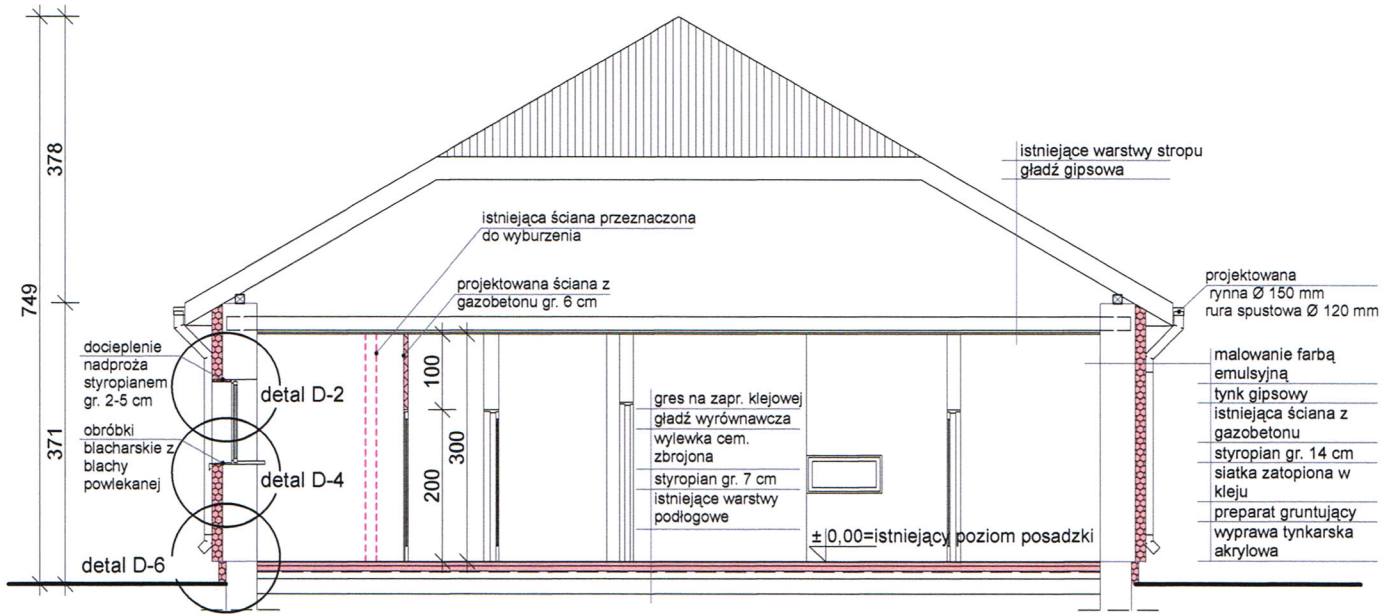


PRZEKRÓJ A-A



LEGENDA:

-  ŚCIANY PRZEWIDZIANE DO WYBURZENIA
-  PROJEKTOWANE ŚCIANY
-  ISTNIEJĄCE ŚCIANY
-  PROJEKTOWANA IZOLACJA TERMICZNA
-  PROJEKTOWANE WARSTWY PODŁOGOWE

Temat: ZAGOSPODAROWANIE CENTRUM MIEJSCOWOŚCI SKORKI - REMONT ŚWIETLICY WIEJSKIEJ ORAZ BUDOWA PLACU ZABAW

Investor: Gmina Somianka
Ul. Somianka 16B, 07-203 Somianka

Lokalizacja: Skorki, pow. wyszkowski, gm. Somianka, obręb Skorki, dz. nr: 21/2

Nr ark.:
A-4

Branża: **ARCHITEKTURA**

Skala: **1:100**

Nazwa rysunku: **PRZEKRÓJ A-A**

Data: GRUDZIEŃ 2010

Opracowanie: mgr inż. arch. Karolina Szerszenowicz

Podpis: 

Wyk. branży architektonicznej:  ARCHIDESIGN Karolina Szerszenowicz
Ul. Siennicka 9/6, 05-300 Mińsk Maz.
NIP: 822-187-60-25
kom. 608 55 18 44

Generalny wykonawca: ROSBUD
Ul. Gen. K. Pułaskiego 18c
07-200 Wyszaków