


ELEWACJA PŁD. - WSCHODNIA

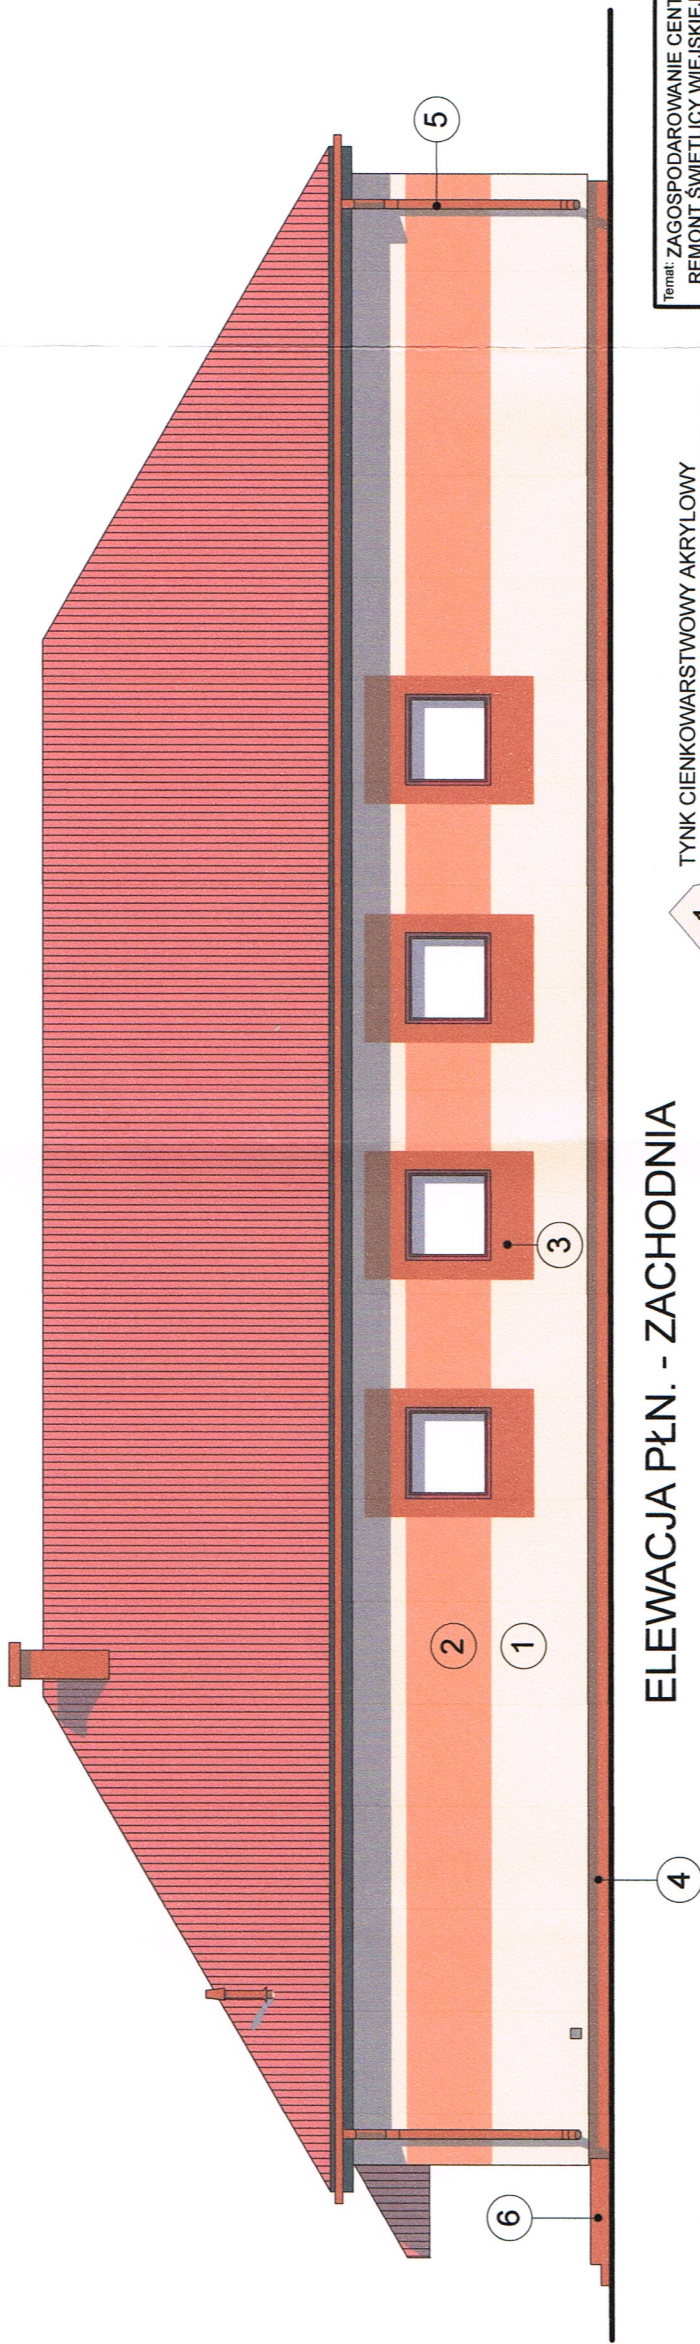

ELEWACJA PŁN. - ZACHODNIA

- 1 TYNK CIENKOWARSTWOWY AKRYLOWY
NP.:BOLIX Z PALETY KOLOR 300°SPEKTRUM 18F
- 2 TYNK CIENKOWARSTWOWY AKRYLOWY
NP.:BOLIX Z PALETY KOLOR 300°SPEKTRUM 14C
- 3 TYNK CIENKOWARSTWOWY AKRYLOWY
NP.:BOLIX Z PALETY KOLOR 300°SPEKTRUM 16A*
- 4 TYNK MOZAIKOWY NP.:BOLIX 391/1 (OP 04)
- 5 SYSTEMY RYNNOWE NP.: DOM-POL ZE STALI
POWLEKANEJ OBUSTRONNIE W KOLORZE
CZERWONYM
- 6 SCHODY ZEWNĘTRZNE OBŁOŻONE GRESEM NP.:
OPOCZNO Z SERII KASTOR W KOLORZE BRAZ.
ROZMIAR 29,7 x 29,7 cm, STRUKTURA
ANTYPOŚLIZGOWA

Temat: ZAGOSPODAROWANIE CENTRUM MIEJSCOWOŚCI SKORKI - REMONT ŚWIETLICY WIEJSKIEJ ORAZ BUDOWA PLACU ZABAW	
Inwestor: Gmina Somianka Ul. Somianka 16B, 07-203 Somianka	
Lokalizacja: Skorki, pow. wyszkowski, gm. Somianka, obręb Skorki, dz. nr. 21/2	Nr ark.: A-6
Branda: ARCHITEKTURA	Skala: 1:100
Nazwa rysunku: ELEWACJE-KOLORYSTYKA	Data: GRUDZIEŃ 2010
Opracowanie: mgr inż. arch. Karolina Szerszenowicz	Podpis:
Wyk. branży architektonicznej: ARCHIDESIGN Karolina Szerszenowicz Ul. Siennicka 9/6, 05-300 Mińsk Maz. NIP: 822-187-60-25 kom. 608 55 18 44	
ROSBUD Ul. Gen. K. Pułaskiego 18c 07-200 Wyszaków	