


ŚCIANA ZEWNĘTRZNA (DOCIEPLANA PRZEGRODA)

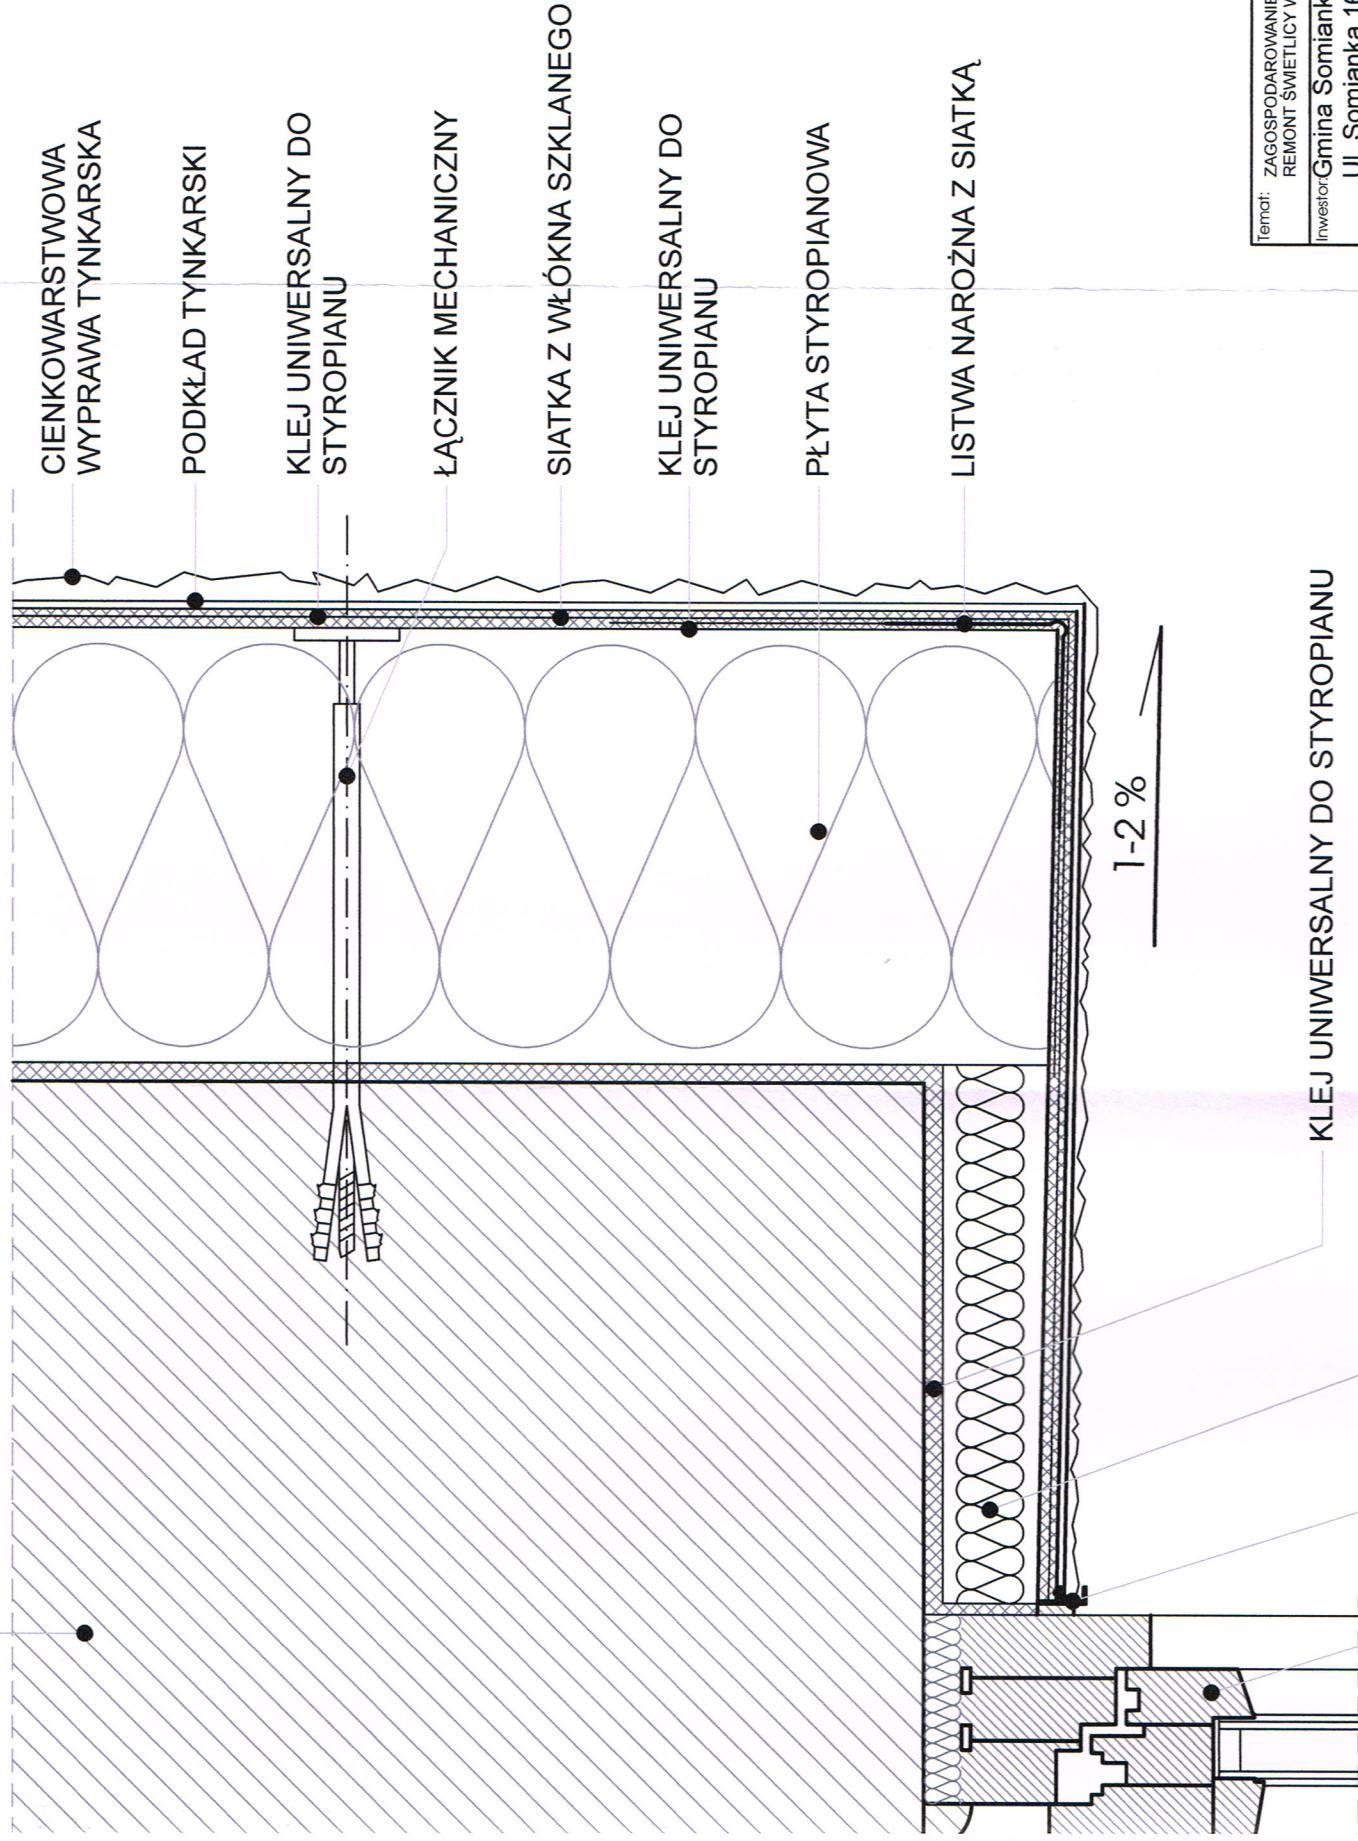

CIENKOWARSTWOWA  
WYPRAWA TYNKARSKA

PODKŁAD TYNKARSKI

KLEJ UNIWERSALNY DO  
STYROPIANU

ŁĄCZNIK MECHANICZNY

SIATKA Z WŁÓKNA SZKLANEGO

KLEJ UNIWERSALNY DO  
STYROPIANU

PŁYTA STYROPIANOWA

LISTWA NAROŻNA Z SIATKĄ

1-2 %

KLEJ UNIWERSALNY DO STYROPIANU

PŁYTA STYROPIANOWA

PROFIL PLASTIKOWY NA GĄBCE SAMOPRZYLEPNEJ

RAMIĄK OKNA

Temat: ZAGOSPODAROWANIE CENTRUM MIEJSCOWOŚCI SKORKI -  
REMONT ŚWIETLICY WIEJSKIEJ ORAZ BUDOWA PLACU ZABAW

Investor: Gmina Somianka

Uł. Somianka 16B, 07-203 Somianka

Lokalizacja: Skorki, pow. wyszkowski, gm. Somianka, Nr ark.: D-1  
obrzeż Skorki, dz. nr. 21/2 D-2

Branża: ARCHITEKTURA Skala: 1:2

Nazwa DETAL - docieplenie naroża wypukłego/ Data: GRUDZIEŃ  
rysunek: docieplenie nadproża okiennego i drzwiowego 2010

Opracowanie: mgr inż. arch. Karolina Szareszenowicz Podpis: *K.S.*

Wyk. branży architektonicznej:

ARCHIDESIGN Karolina Szareszenowicz  
ul. Siemnicka 9/6, 05-300 Mińsk Maz.  
NIP: 822-187-60-25  
kom.: 608 55 18 44



Generalny wykonawca:

ROSBUD  
ul. Piłsudskiego 18c  
07-200 Wyszaków