


NASYP

WYKOP

DDLEGI DŹCI

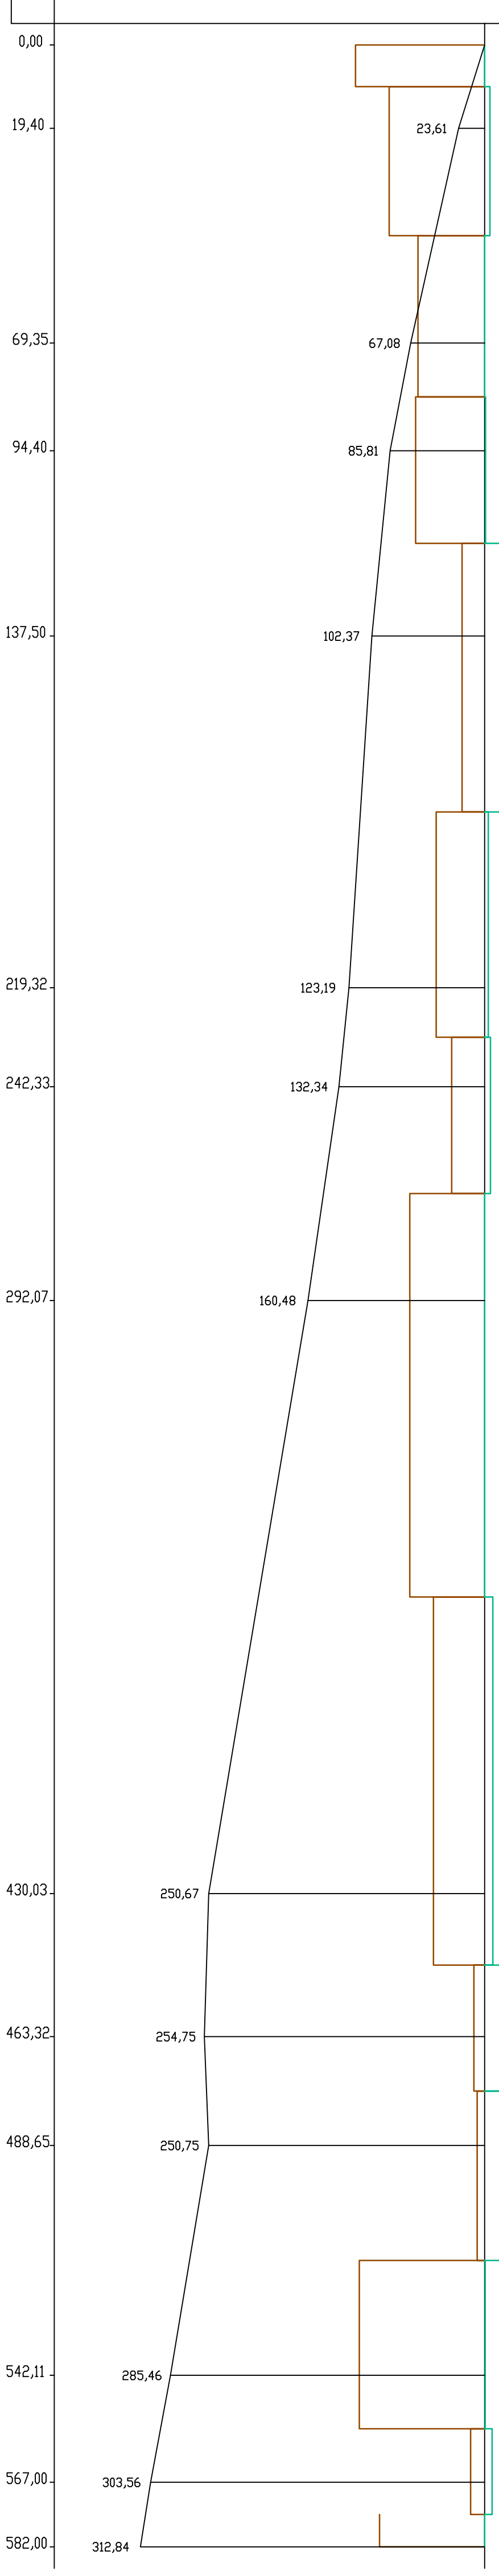

Projekt budowlano-wykonawczy

Investor: GMINA SOMIANKA
 Somianka 16B
 07-203 Somianka

Nr rys 5.0 Skala 1:100/1000

Objekt: Przebudowa nawierzchni drogi gminnej w miejscowości Barcice, Gmina Somianka

Nazwa: WYKRES PRZEMIĘSZCZEŃ MAS ZIEMNYCH

Projektował: Ryszard Kalinowski 125/68
 Opracował: Robert Rosinski MAZ/0206/DWD/04

Data opracowania: GRUDZIEŃ 2009