


12

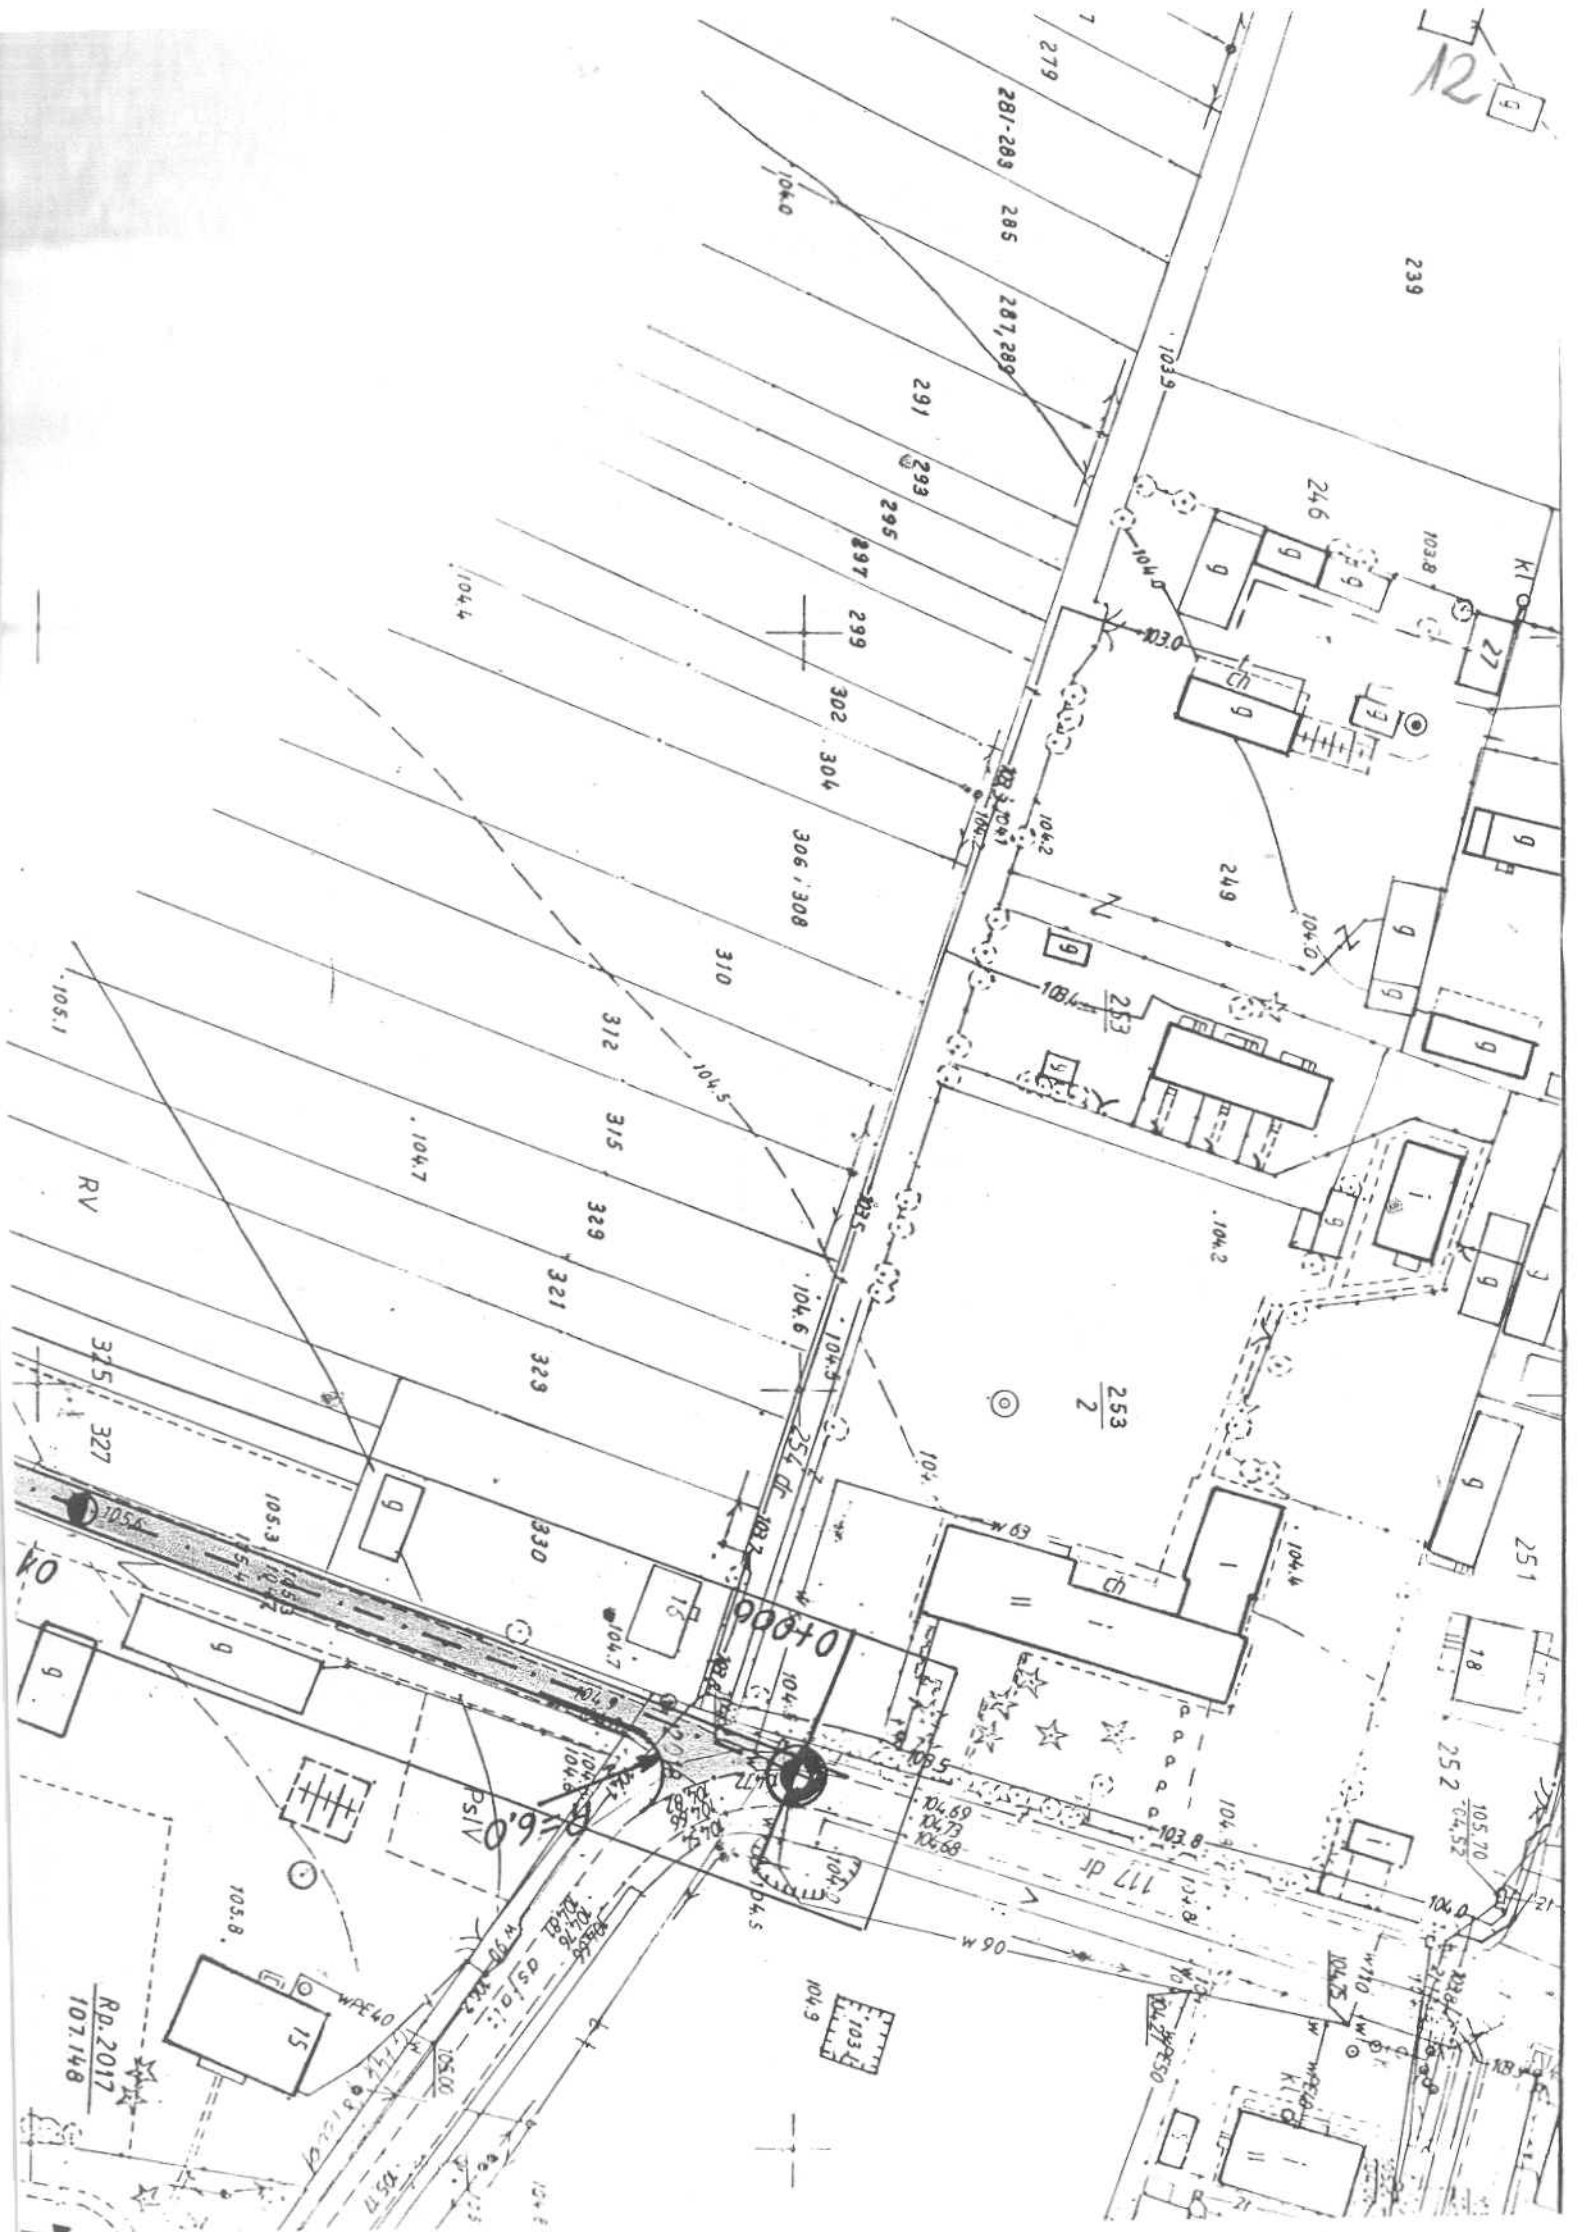


Skala 1:100:2500

LEGENDA:

- Teren
- Niweleta
- - - Rów prawy
- - - Rów obustronny


Instalacje

- Inna

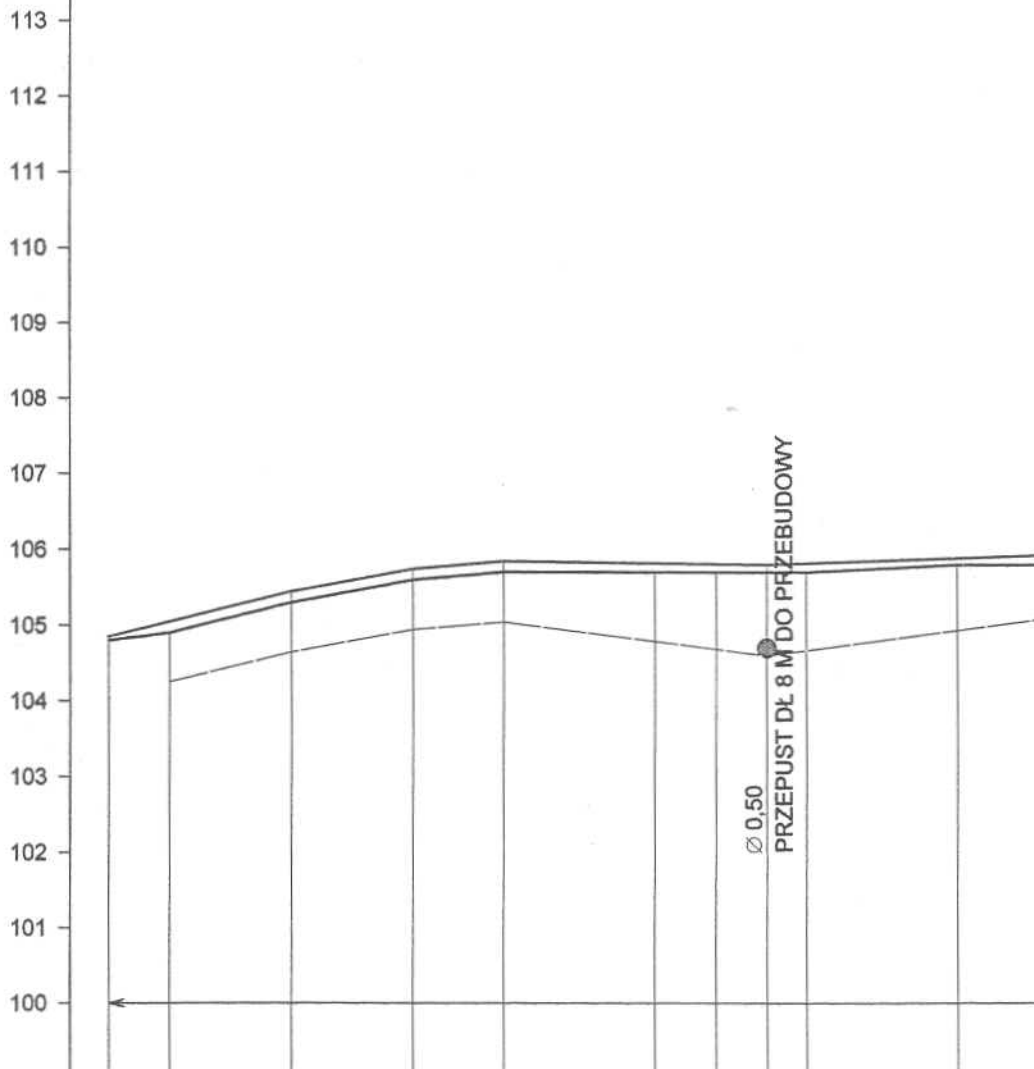


P.p. = 99,0 m n.p.m.

RODZAJ NAWIERZCHNI										
RÓŻNICE RZĘDNYCH (Zn-Zt)	+0,05	+0,15	+0,14	+0,14	+0,14	+0,12	+0,11	+0,10	+0,12	+0,09
RZĘDNE NIWELETY NAWIERZCHNI	104,85	105,05	105,44	105,74	105,84	105,82	105,81	105,80	105,82	105,89
POCHYLENIA PODŁUŻNE I ŁUKI PIONOWE	0,98% 60,00		0,75% 40,00		0,33% 30,00		-0,05% 87,00		0,14% 103,00	
RZĘDNE TERENU (ISTNIEJĄCEJ NAWIERZCHNI)	104,80	104,90	105,30	105,60	105,70	105,70	105,70	105,70	105,70	105,80
PROSTE I ŁUKI POZIOME										
ODLEGŁOŚCI	0,00	20,00	60,00	0,00	30,00	80,00	0,00	17,00	30,00	80,00
PIKIETAŻ	● 0+000			● 0+100				● 0+200		●

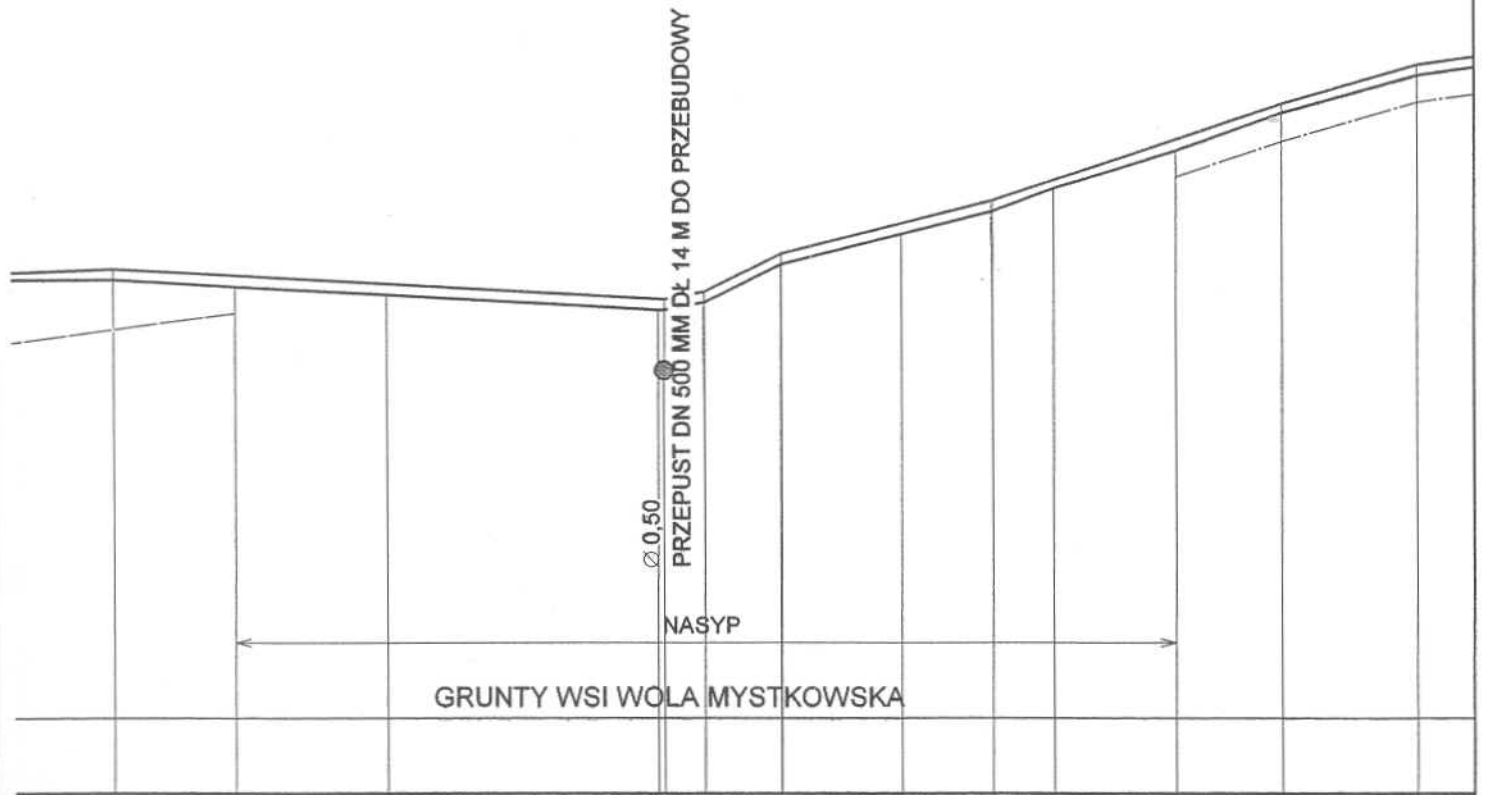

105,94	105,85	105,74	105,54	105,54	105,64	105,14	106,14	106,54	106,84	107,11	107,65	108,12	108,64
+0,14	+0,15	+0,14	+0,14	+0,14	+0,14	+0,14	+0,14	+0,14	+0,14	+0,11	+0,15	+0,12	+0,14
		-0,22%	0,77%	1,98%	1,00%	1,35%	1,16%						
		182,00	13,00	25,20	69,80	95,00	45,00						
105,80	105,70	105,60	105,40	105,40	105,50	106,00	106,00	106,40	106,70	107,00	107,50	108,00	108,50

P=1006,00

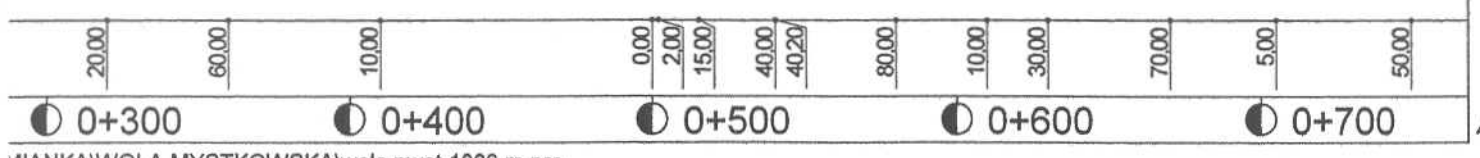

15

