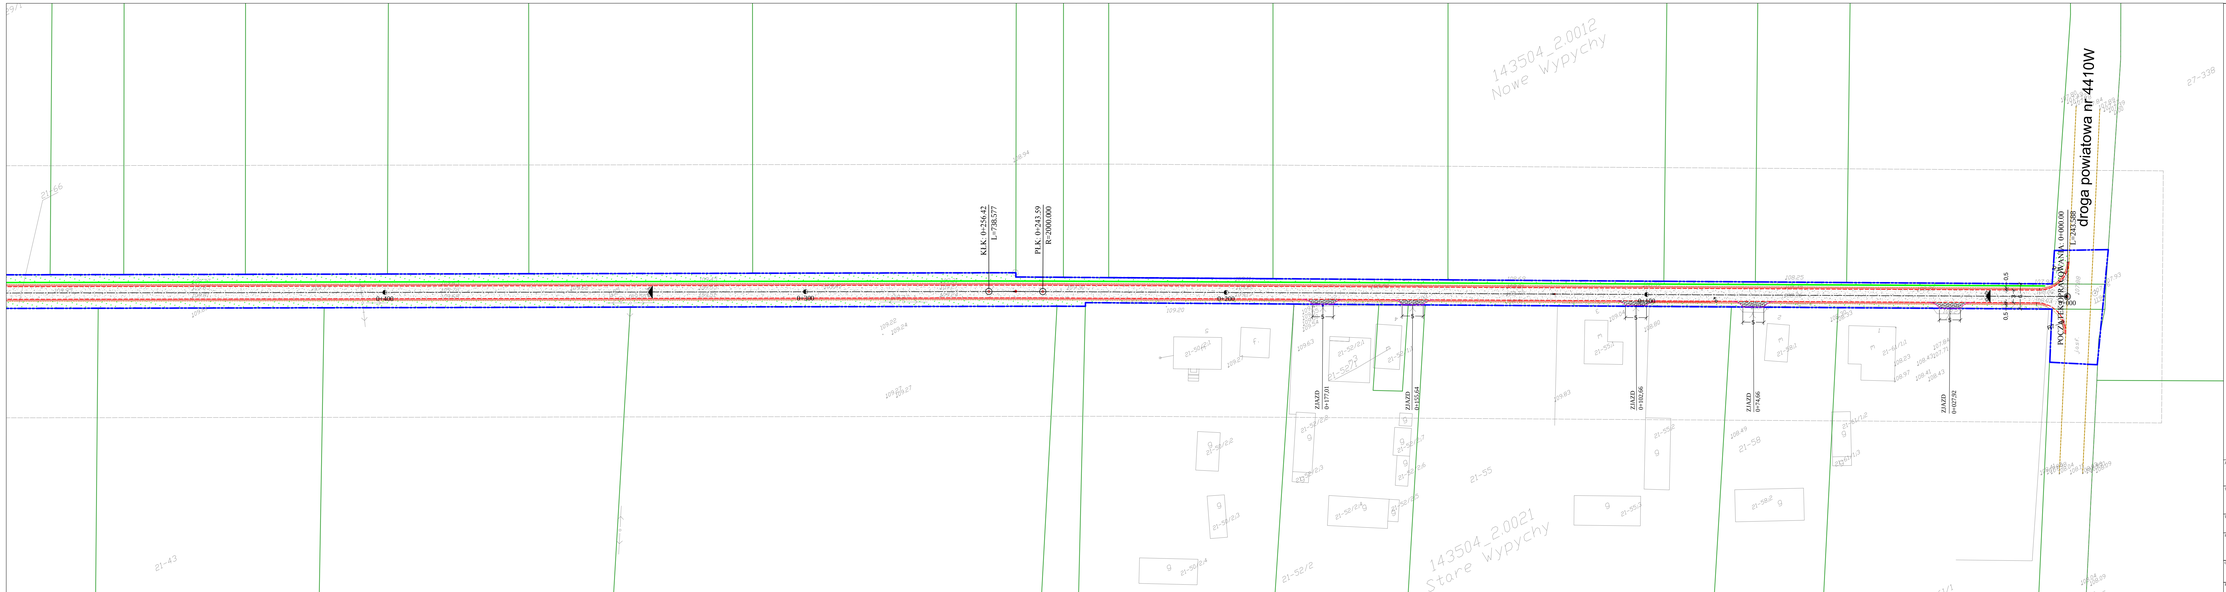

ZESTAWIENIE POWIERZCHNI:

Nawierzchnia jezdni z betonu asfaltowego -2985 m2
Projektowana pobocze ulicy z pospołki -972,70 m2
Projektowany rów odwadniający-487,62 m2
Projektowane zjazdy indiwidualne -82,92 m2

Łączna powierzchnia zagospodarowania w gr. opracowania -4528,24 m2

Legenda:

- Krawędź jezdni
- Krawędź pobocza
- Istniejące granice działek geodezyjnych
- Istniejąca granica pasa drogowego
- Projektowana nawierzchnia ulicy z betonu asfaltowego
- Projektowana nawierzchnia zjazdów z kruszywa naturalnego
- Projektowana zieleń
- Projektowany rów odwadniający
- Projektowane pobocze jezdni
- Punkt osnowy geodezyjnej poziomej
- Hydrant

Imię, imię	ROSBUD Robert Rosiński ul. Generała Kazimierza Pułaskiego 18C; 07-202 Wyszków	Data: 18.06.2013
Obiekt:	Przebudowa drogi gminnej transportu rolnego w miejscowości Stare Wypychy	Faza: PB Branża: drogowa
Tytuł rys:	Projekt zagospodarowania terenu	Skala: 1:500
Inwestor:	Gmina Somianka 07-203 Somianka; Somianka Parcele 16B	Nr rys: 2.1
Opracował:	Kamil Staszewski	Podpis:
Projektant:	mgr inż. Robert Rosiński upr. nr MAZ/0140/POOD/12	Podpis: