


INSTALACJA C.

ZMU

SIERPIEŃ 200

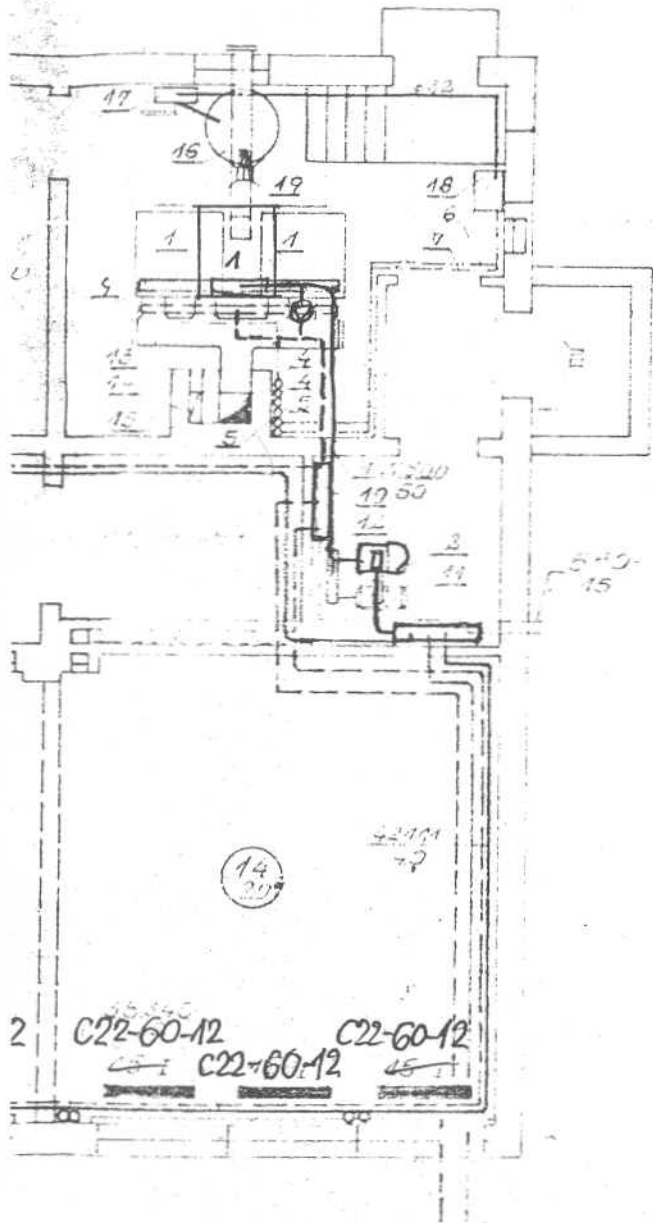

5-10-15 AC 50%... 15

(28) (27)

A C.O. I KOTŁOWNIA

RZUT PRZYZIEMIA CZĘŚCI

ZMIANY

Z KOTŁOWNIĄ

2007

SKALA 1:100.

Zepan Chodyna
 Spec. Sieci i Instalacje Sanit. Ciepl.
 Upr. bud. Nr 779/88/Os
 07-200 Wyszków ul. Podulska 143/9
 tel. (0-29) 742 54 64

NR 2